

Отдел 'В'
Лаб '35 - радиационной стерилизации
и экспериментальных облучений

Крыльцо 13


ЭКСПЛИКАЦИЯ ПОМЕЩЕНИЙ корпуса 41

№ помещ.	наименование помещения	Площадь помещения м2	Категория помещения
001.	вспомогательное помещение	24,3	-
004.	помещение загрузки/разгрузки конвейера	200,2	-
005.	испытательный зал линейного ускорителя "ИЛУ14"	138,7	В
006.	агрегатная линейного ускорителя "УЭЛР -10-10-С2"	80,7	В
007.	помещение загрузки/разгрузки образцов	91,8	-
005а.	техническое помещение	20,9	-
007а.	вспомогательное помещение	12,3	-
007б.	вспомогательное помещение	22,5	-
008.	лесничная клетка	22,3	-
009.	лифтовой холл	13,9	-
010.	коридор	67,8	-

ЭКСПЛИКАЦИЯ ПОМЕЩЕНИЙ корпуса 17

№ помещ.	наименование помещения	Площадь помещения м2	Категория помещения
001.	техническое помещение	31,7	-
002.	зал для монтажа ускорителя "ИЛУ14"	74,8	-
003.	зал размещения ускорителя ИЛУ-14	25,5	-
004.	вспомогательное помещение ускорителя ИЛУ-14	46,1	-
005.	коридор, входная зона	27,9	-
006.	помещение хранения испытательных образцов	23,5	-
007.	вспомогательное помещение ускорителя ИЛУ-14	34,8	-

Схематический план корпусов №41 и №17

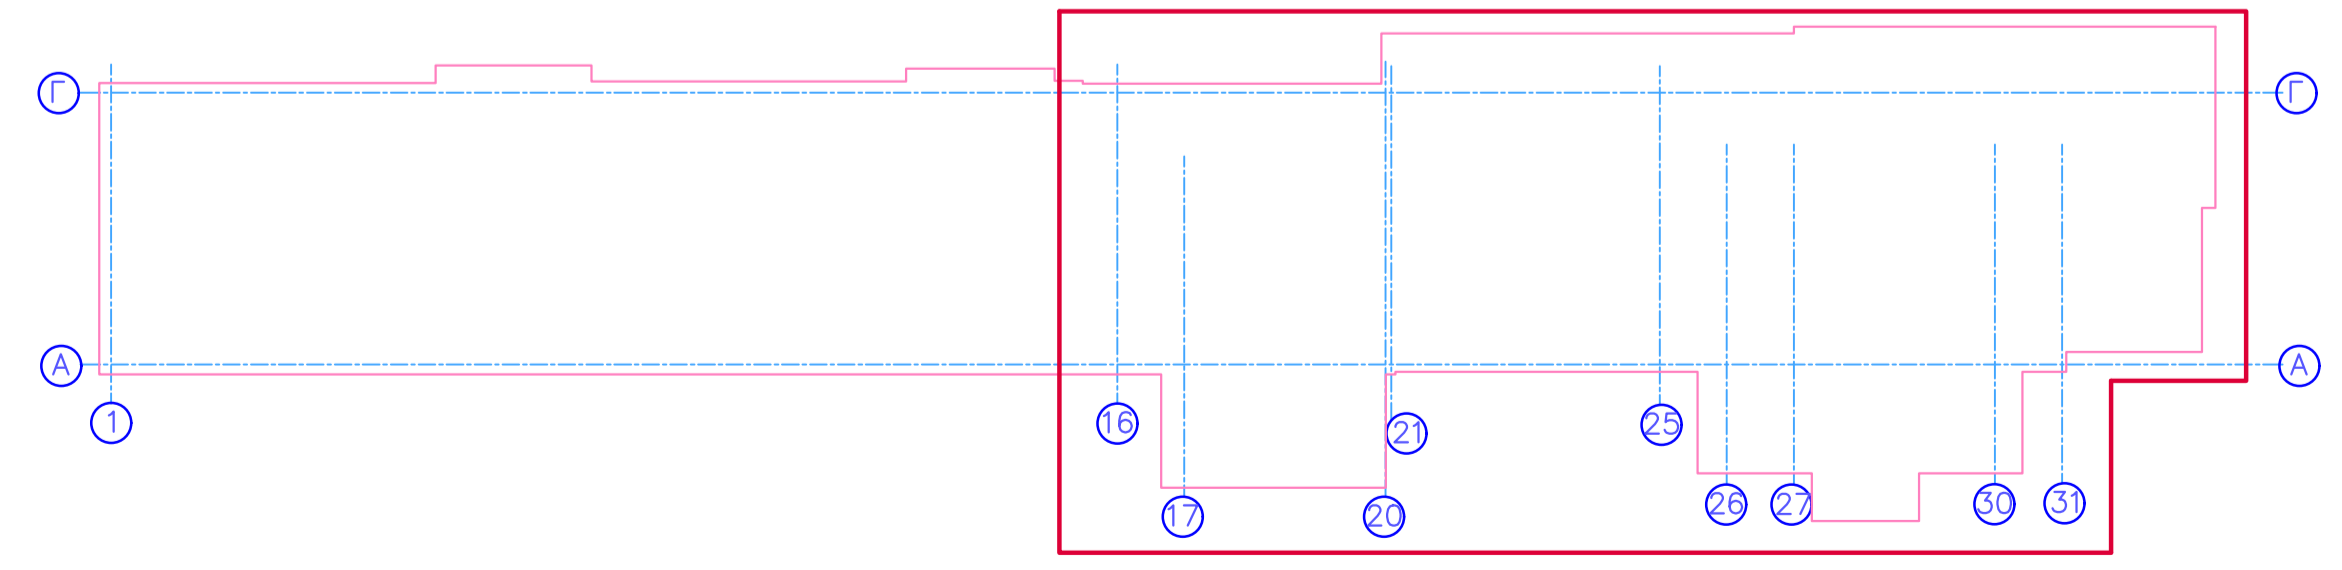


УСЛОВНЫЕ ОБОЗНАЧЕНИЯ

- вновозводимые стены
- существующие стены
- закладка кирпичем
- двери металлические

ПРИМЕЧАНИЯ:

1. Работать совместно с чертежами смежных инженерных разделов.

Заказчик : ООО "Федеральное медико-биологическое агенство". АС			
Реконструкция и техническое оснащение комплекса зданий и сооружений. ФГУ "Федеральный медицинский биофизический центр им. Бунаряна. ул. Живописная, д.46, строение 41			
Изм	Лист	№ док.м.	Подпись
ГАП	Масальский		
Исполнил	Ульянова		
Проверил	Ульянова		
Архитектурно-строительная часть		Стадия	Лист
		РП	16
		Листов	
План цокольного этажа корпус 41 и 17 ООО "УНИКУМ"			

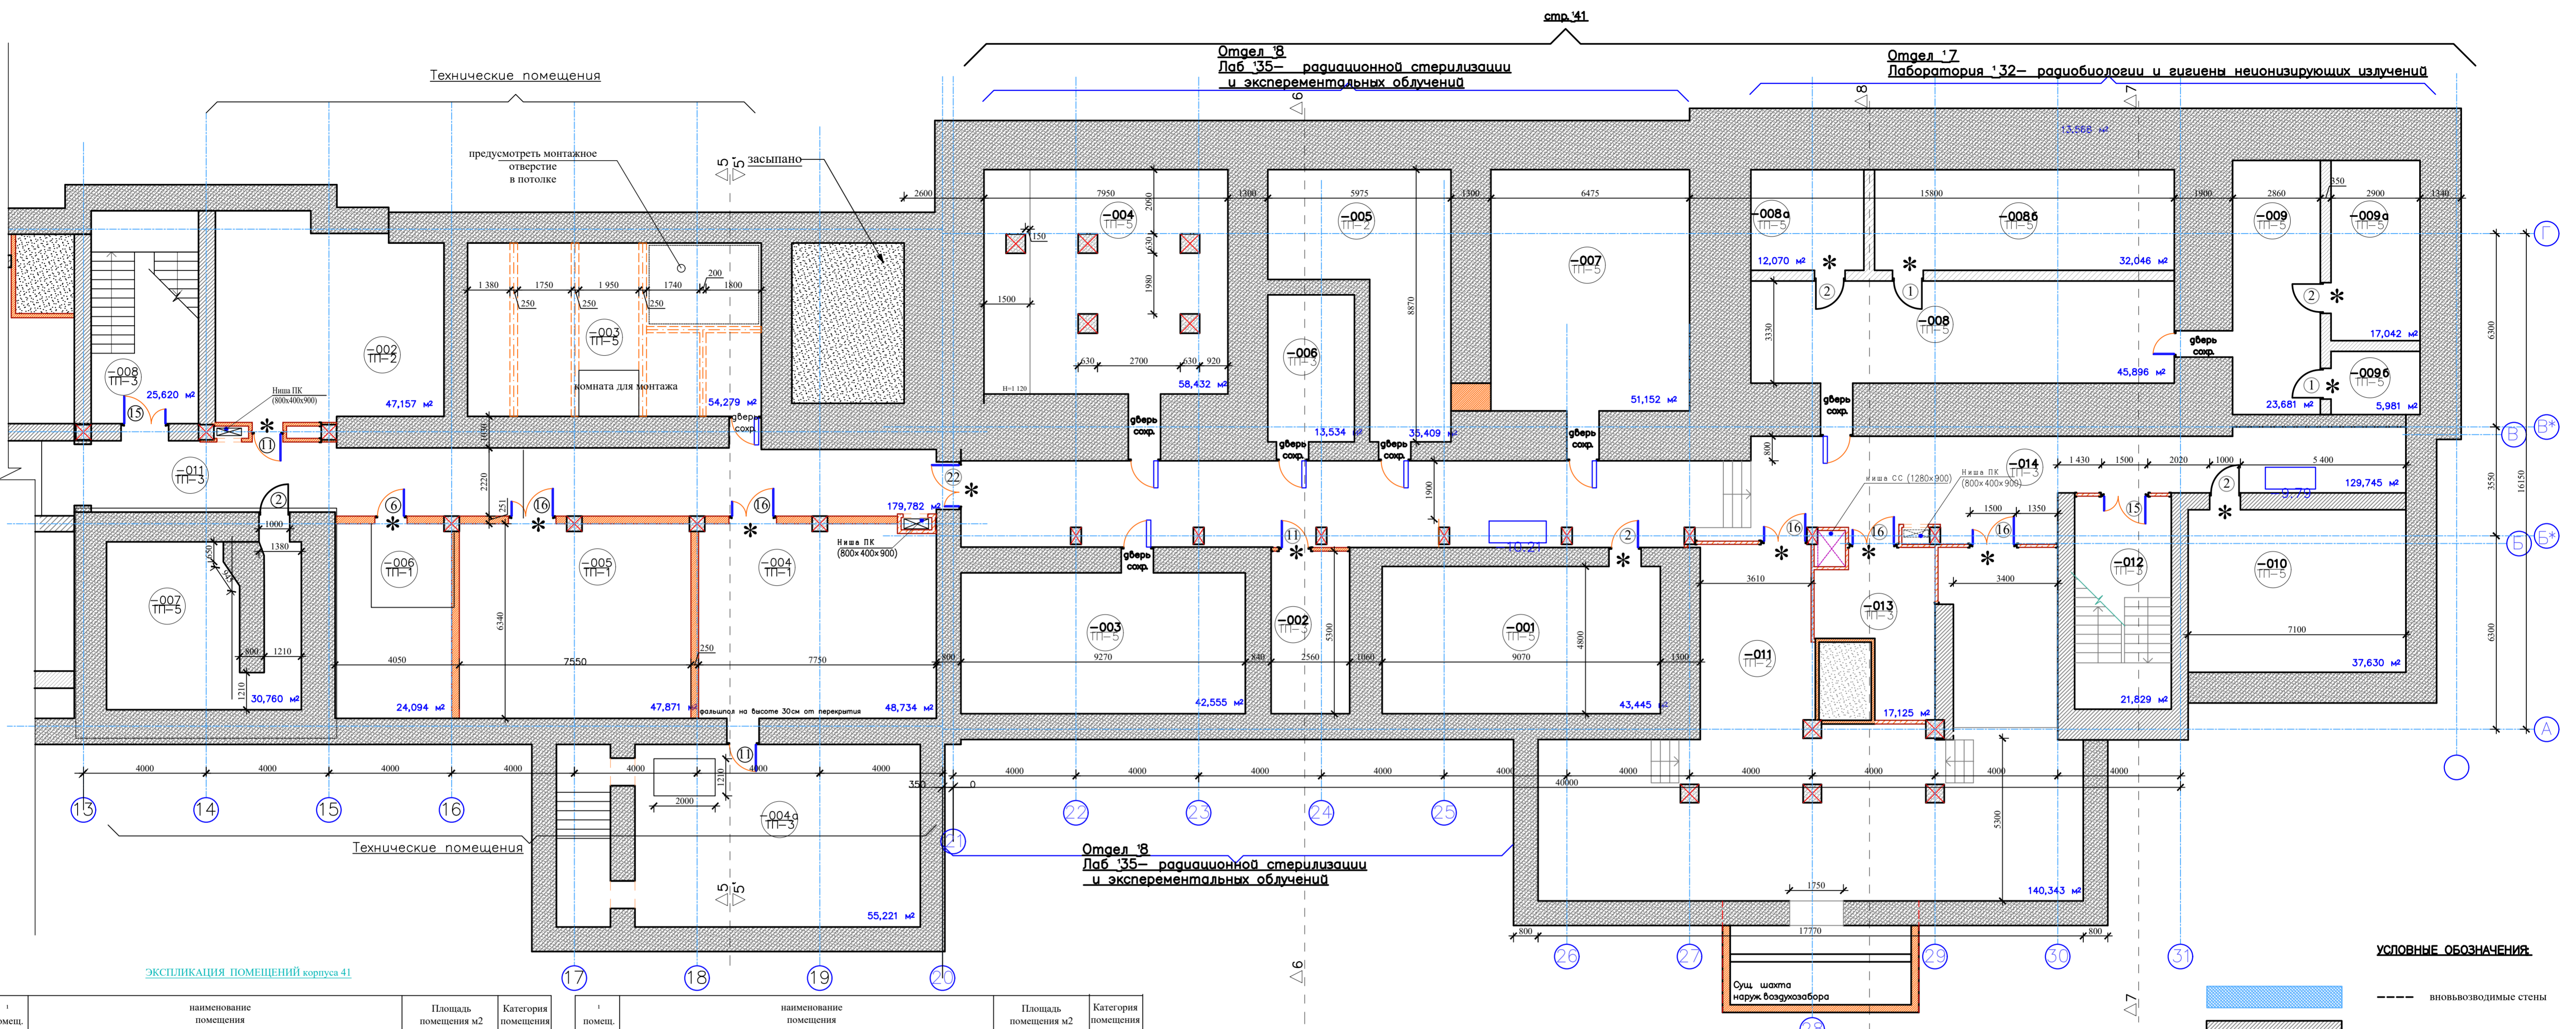

УСЛОВНЫЕ ОБОЗНАЧЕНИЯ:

- вновьвозводимые стены
- существующие стены
- закладка кирпичем
- * — двери металлические

ПРИМЕЧАНИЯ:

1. Работать совместно с чертежами смежных инженерных разделов.

ЭКСПЛИКАЦИЯ ПОМЕЩЕНИЙ корпуса 41

№ помещ.	наименование помещения	Площадь помещения м2	Категория помещения
-001.	помещение хранения аппаратуры	44,2	
-002.	техническое помещение	14,0	
-003.	помещение хранения аппаратуры	43,4	
-004.	помещение хранения аппаратуры (кат.Д)	60,4	
-005.	техническое помещение	36,0	
-006.	техническое помещение	14,2	
-007.	помещение хранения КИП	52,6	
-008.	помещение испытаний устройств защиты от ионизирующих излучений	47,8	
-008a.	помещение испытаний устройств защиты от неионизирующих излучений	12,1	
-008б.	помещение испытаний устройств защиты от неионизирующих излучений	32,1	
-009.	помещение испытания мобильной аппаратуры	25,3	
-009a.	помещение испытания мобильной аппаратуры	17,1	
-009б.	помещение испытания мобильной аппаратуры	6,0	
-010.	помещение для хранения измерительной аппаратуры	37,7	
-011.	венткамера	120,0	
-012.	лесничная клетка	21,8	

№ помещ.	наименование помещения	Площадь помещения м2	Категория помещения
-013.	техническое помещение	21,3	
-013a.	техническое помещение	22,0	
-014.	коридор	129,8	


ЭКСПЛИКАЦИЯ ПОМЕЩЕНИЙ корпуса 17

№ помещ.	наименование помещения	Площадь помещения м2	Категория помещения
-002.	техническое помещение	49,9	
-003.	техническое помещение	57,4	
-004.	модуляторная линейного ускорителя ИЛУ-14	49,0	
-004a.	венткамера	55,4	
-005.	техническое помещение	47,8	
-006.	техническое помещение	24,1	
-007.	техническое помещение	33,0	
-008.	лесничная клетка	25,6	
-011.	коридор	183,6	

Заказчик : ООО "Федеральное медико-биологическое агенство". АС					
Реконструкция и техническое оснащение комплекса зданий и сооружений. ФГУ "Федеральный медицинский биофизический центр им. Бурназяна. ул. Живописная, д.46, строение 41					
Изм	Лист	№ докум.	Подпись	Дата	
ГИП	Масальский				
ГАП	Ульянова				
Исполнил	Варламова				
Проверил	Ульянова				
Архитектурно-строительная часть				Стация	Лист
				РП	15
План погбала корпус 41 и 17				ООО "УНИКУМ"	

Разрез 1-1

оцинкованное железо, покрытое
пластиком
обрешетка доска толщ.30мм)
пароизоляция
минеральная плита(50кг/м³) ---
плита
пароизоляция
пеноплекс Н75-750(в разделе
конструкция)
благостойкий ГКЛ - 3слоя

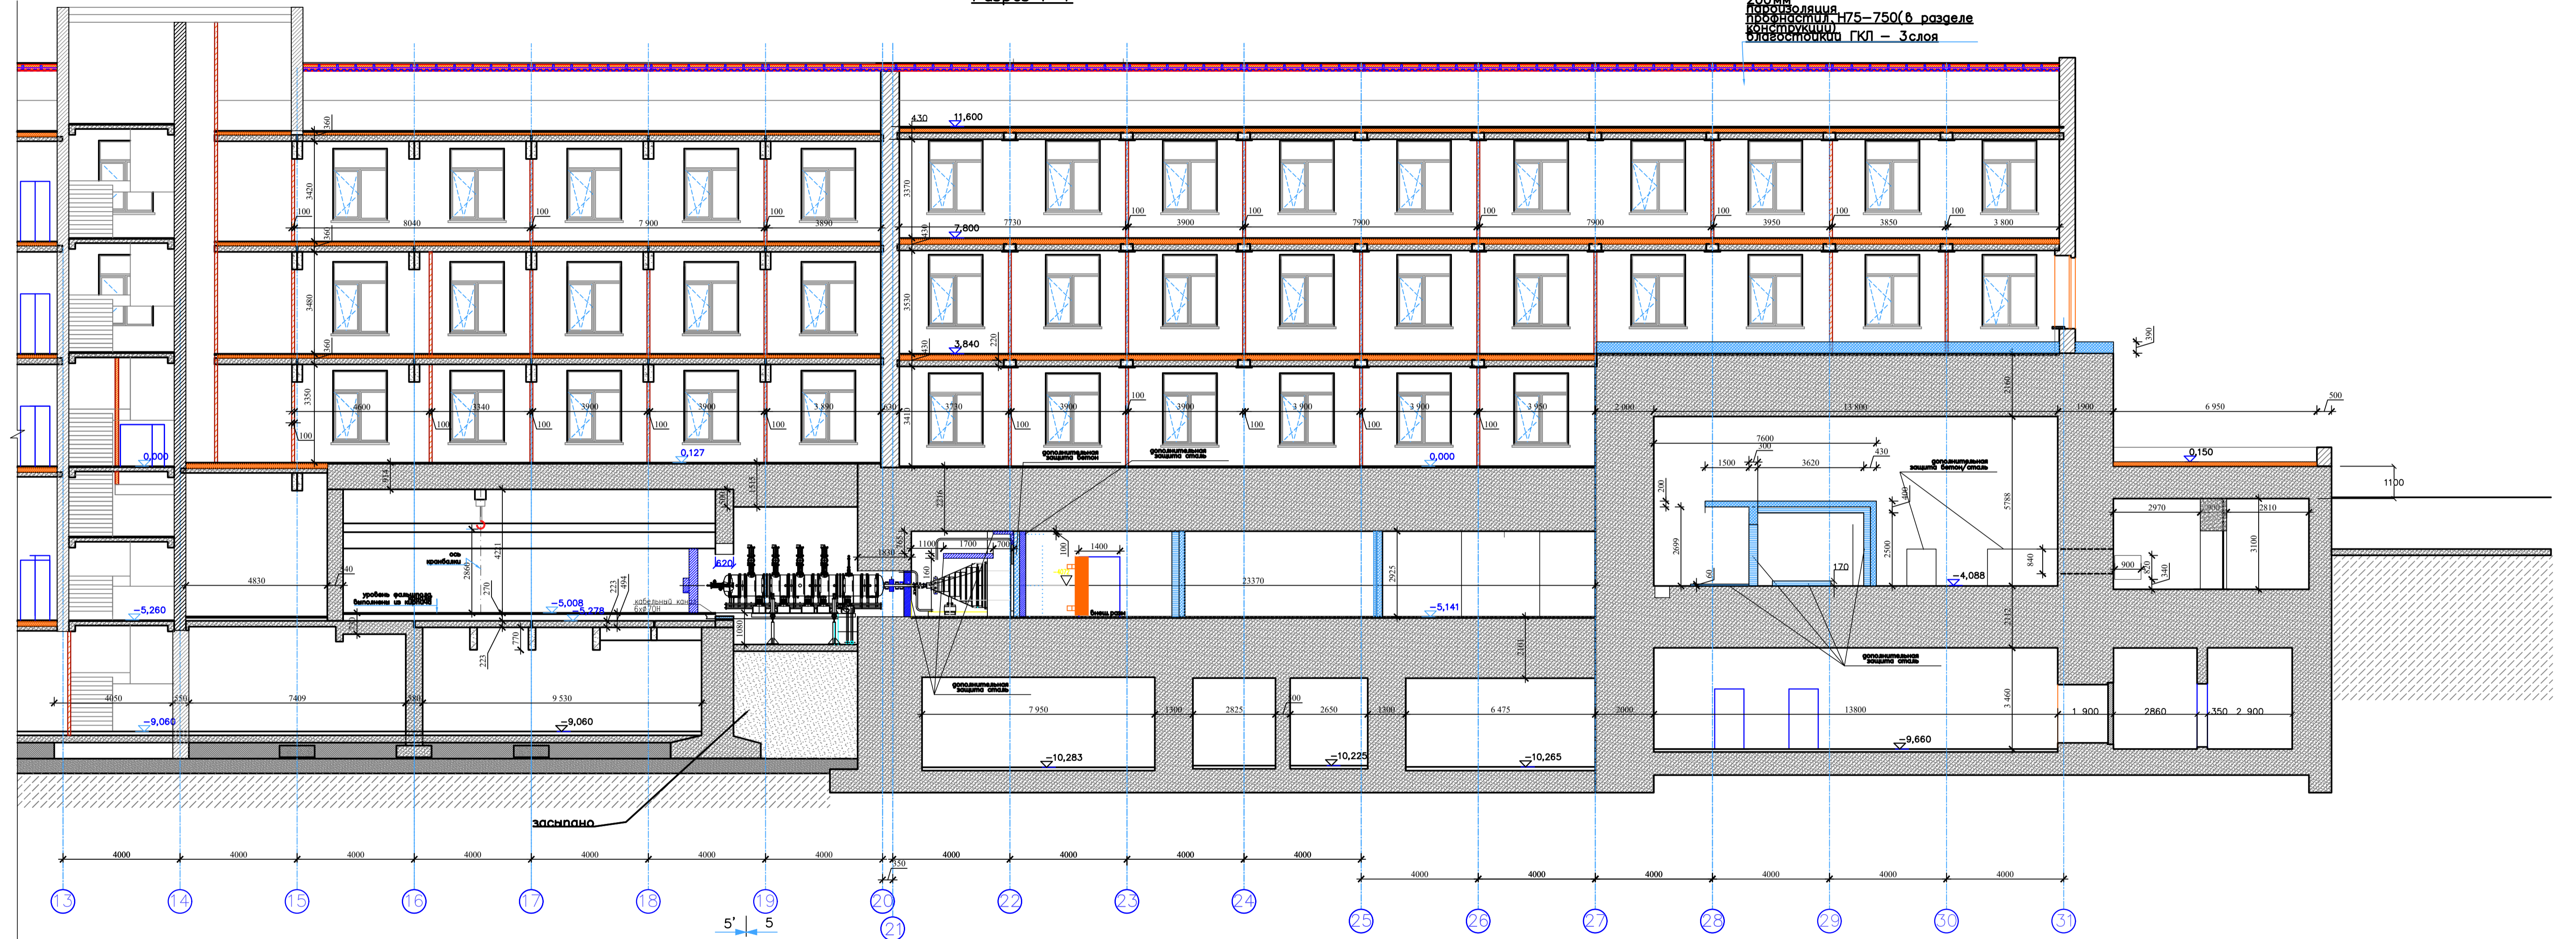


УСЛОВНЫЕ ОБОЗНАЧЕНИЯ

- вновьвозводимые стены
- существующие стены


Заказчик : ООО "Федеральное медико-биологическое агентство". АС			
Реконструкция и техническое оснащение комплекса зданий и сооружений, ФГУ "Федеральный медицинский биофизический центр им. Бурназяна, ул. Живописная, д.46, строение 41			
Изм	Лист	№ док. №	Подпись
ГИП	Масальский		
ГАП	Ульянова		
Исполнил	Варламова		
Проверил	Ульянова		
Архитектурно-строительная часть			Страницы
РП			Лист 23
Разрез 1-1			Листов
ООО "УНИКУМ"			

Разрез 5-5

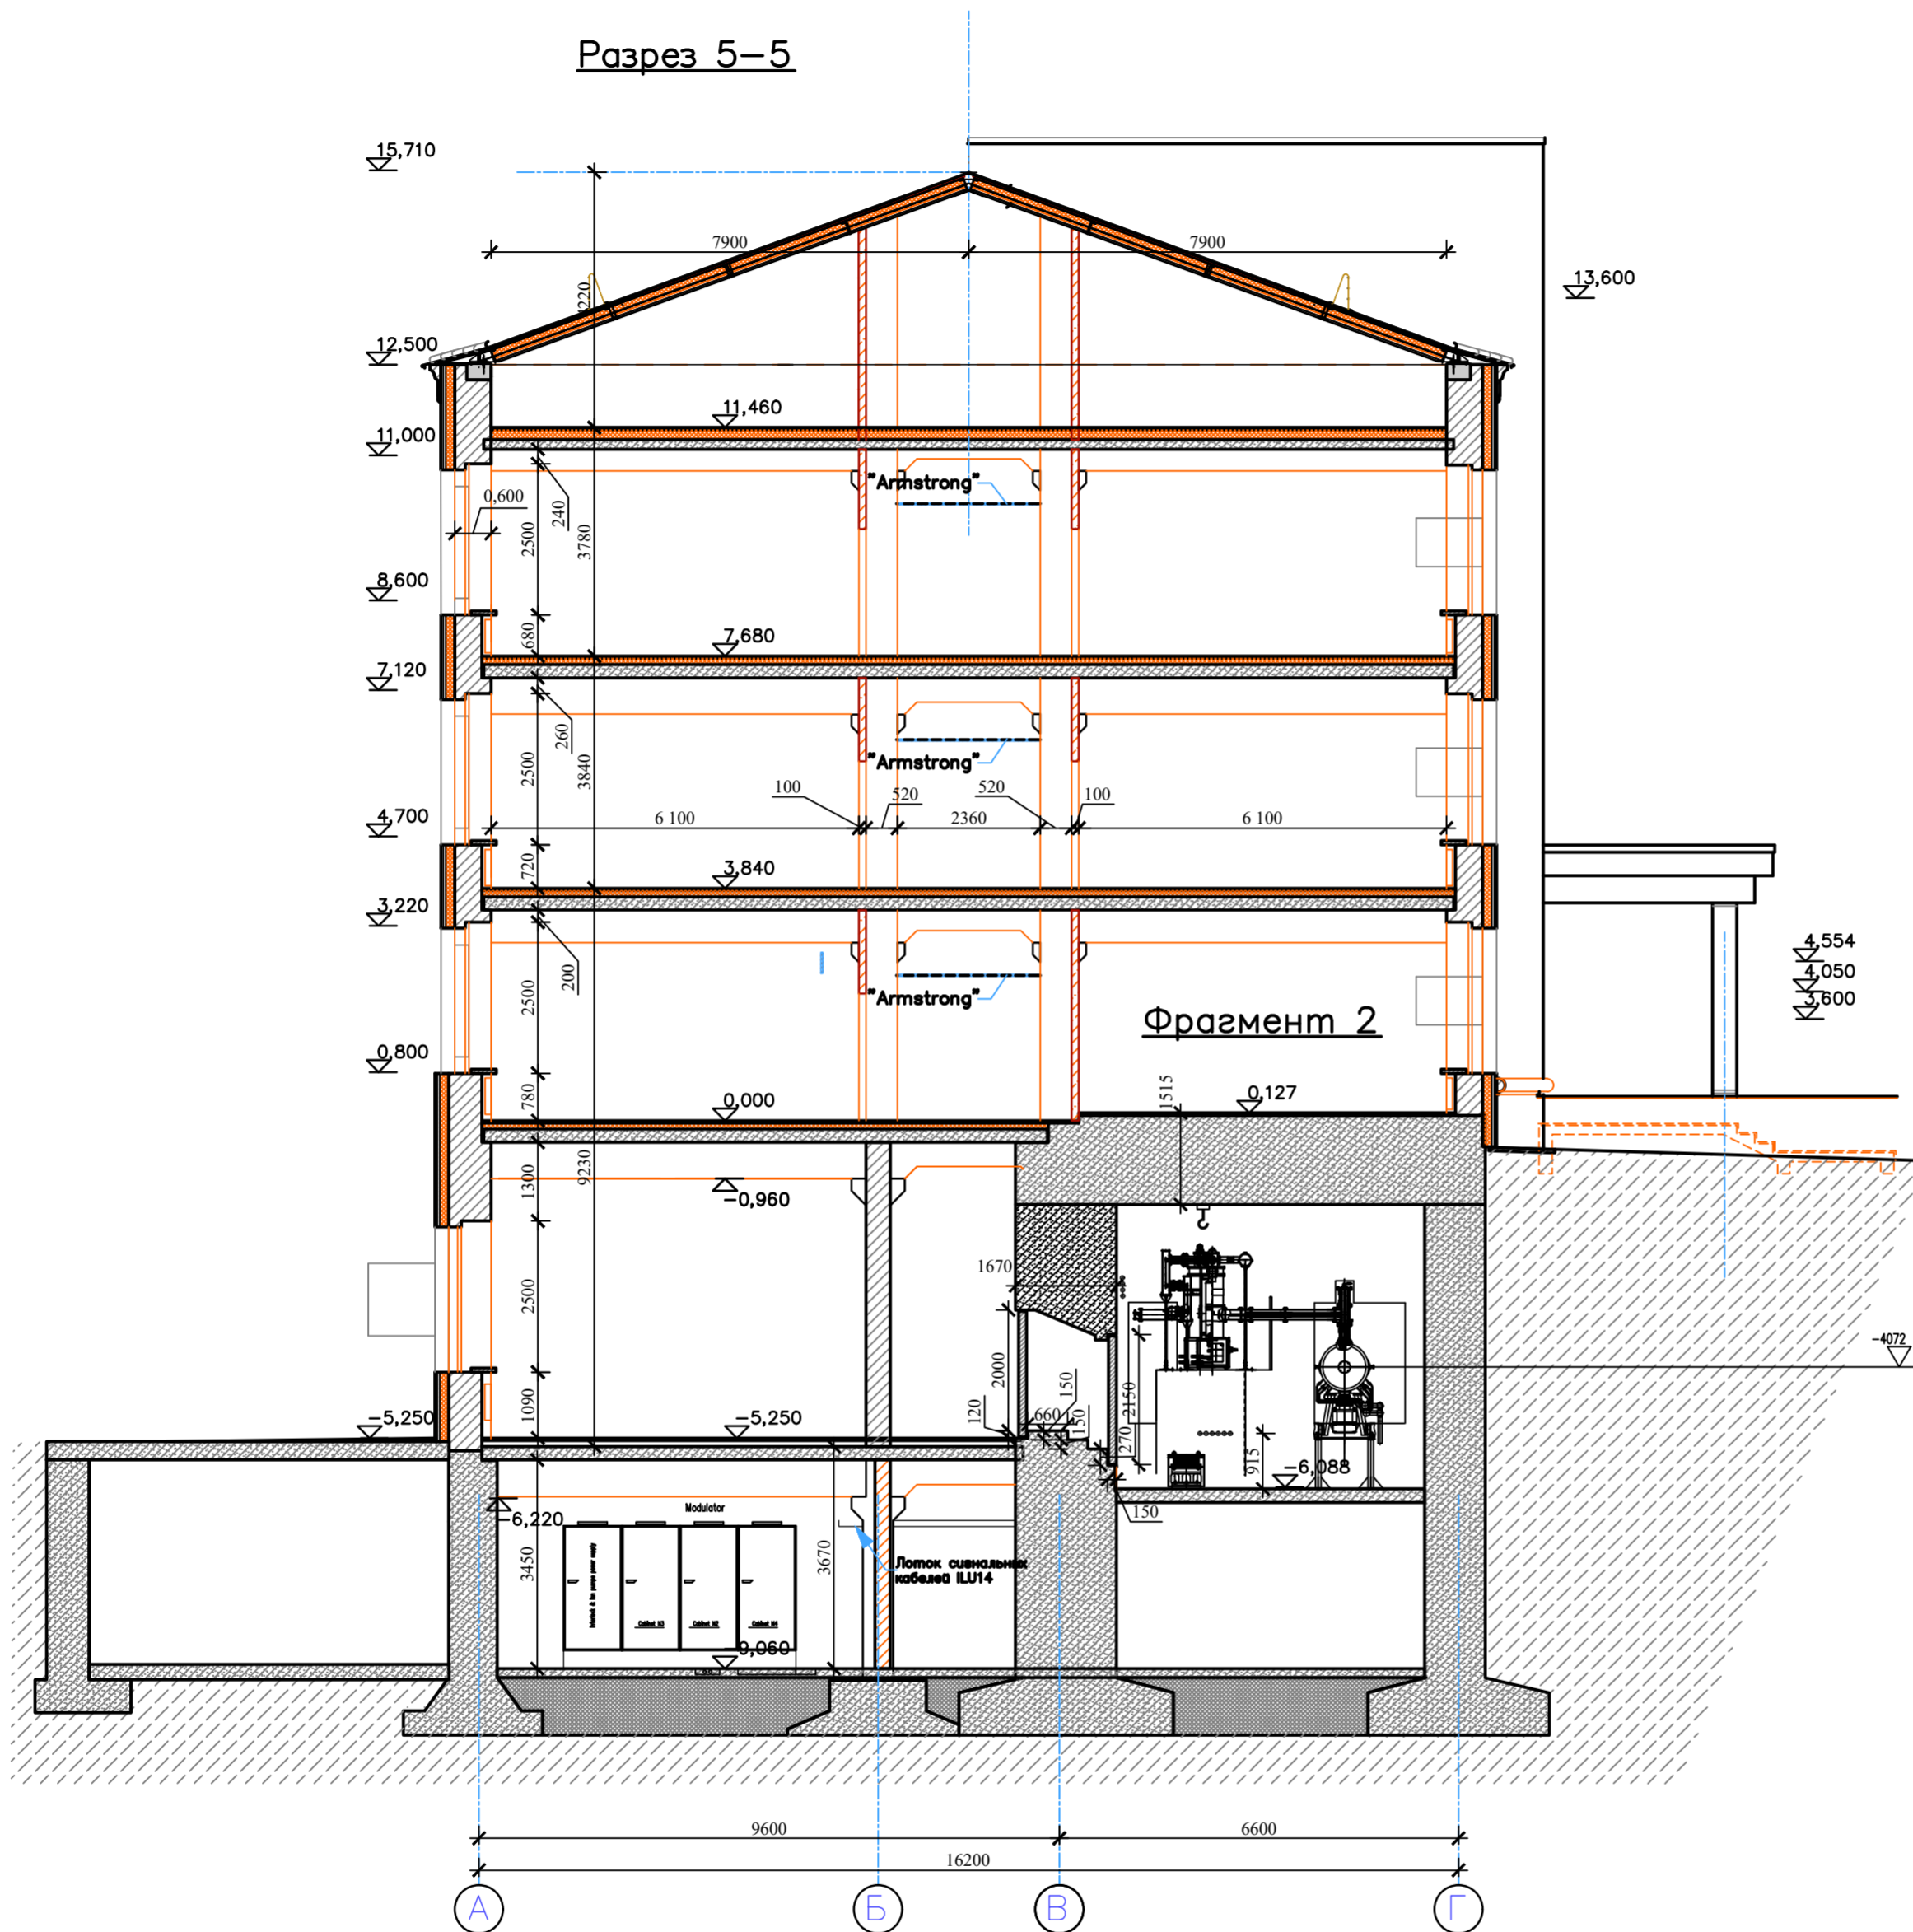

Фрагмент 2

Фрагмент 2

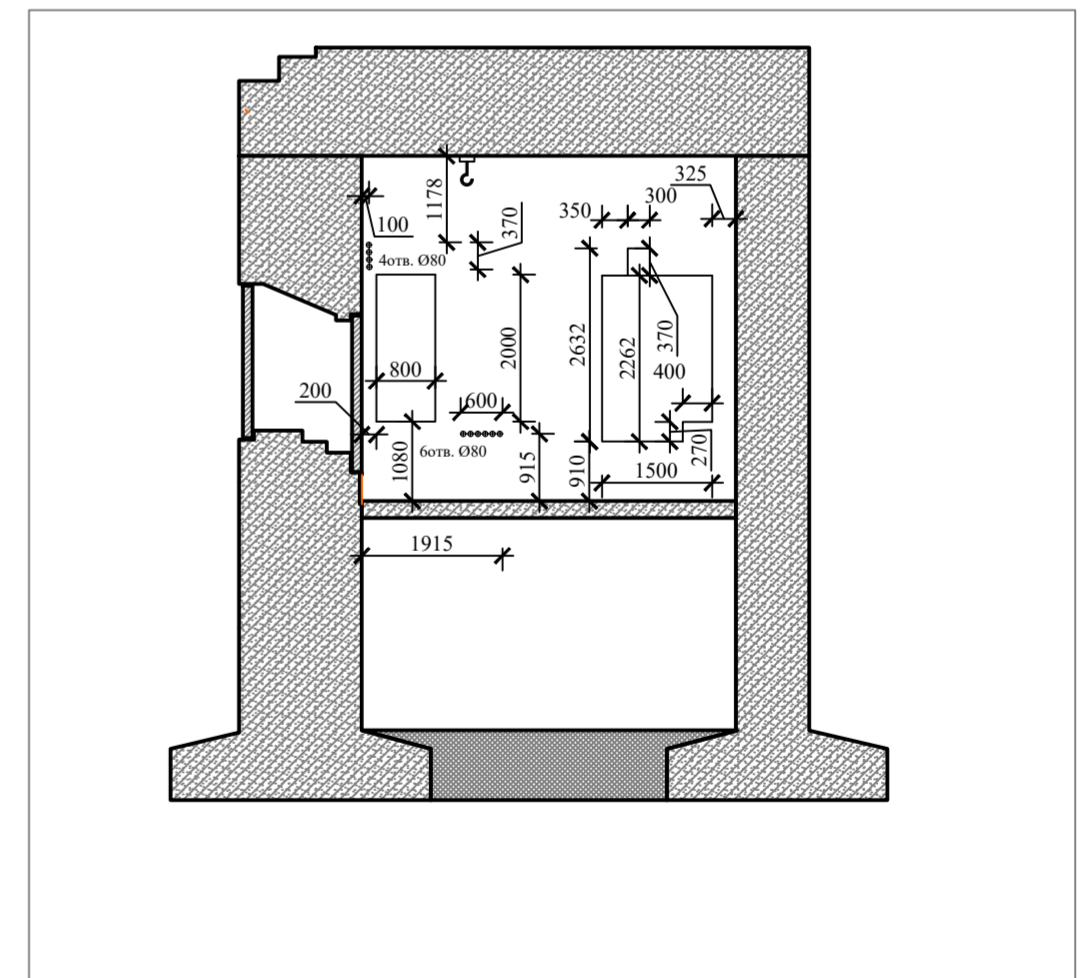

				Заказчик : ООО "Федеральное медико-биологическое агенство". АС	
				Реконструкция и техническое оснащение комплекса зданий и сооружений. ФГУ "Федеральный медицинский биофизический центр им. Бурназяна. ул. Живописная, д.46, строение 41	
Изм	Лист	№ докум.	Подпись	Дата	
ГИП	Масальский				
ГАП	Ульянова				Архитектурно-строительная часть
Исполнил	Варламова				
Проверил	Ульянова				
				Страниц	Листов
				РП	26
				Разрез 5 - 5(41 корпус)	
				ООО "УНИКУМ"	