



Заказчик: Назарова Н.Г.

ДИЗАЙН ПРОЕКТ


Загородный дом по адресу: Калужская область, Боровский р-н,
ДНП "Солнечная слобода", участок №196

03/17-АИ

г. Москва 2017


Nn/n	Наименование	Примечание
1	план расстановки мебели (первый этаж)	
2	план расстановки мебели (второй этаж)	
3	план расстановки мебели (третий этаж)	
4	план сносимых перегородок (первый этаж)	
5	план сносимых перегородок (второй этаж)	
6	план возводимых перегородок (первый этаж)	
7	план возводимых перегородок (второй этаж)	
8	план возводимых перегородок (третий этаж)	
9	план полов (первый этаж)	
10	план полов (второй этаж)	
11	план полов, спецификация покрытий (третий этаж)	
12	план потолков и расстановки светильников (первый этаж)	
13	план потолков и расстановки светильников (второй этаж)	
14	план потолков и расстановки светильников (третий этаж)	
15	план расстановки розеток и выключателей (первый этаж)	
16	план расстановки розеток и выключателей (второй этаж)	
17	план расстановки розеток и выключателей (третий этаж)	
18	план расстановки пневморозеток (первый этаж)	
19	план расстановки пневморозеток (второй этаж)	
20	план расстановки пневморозеток (третий этаж)	
21	план-схема отделки помещений (первый этаж)	
22	план-схема отделки помещений (второй этаж)	
23	план-схема отделки помещений (третий этаж)	
24	спецификация карнизов и плинтусов (1)	
25	спецификация карнизов и плинтусов (2)	
26	развертка стен с/у 1 этаж. масштаб 1:50	
27	развертка стен с/у 2 этаж. масштаб 1:50	
28	помещение 1.5 (спальня) вид 1, 2.3 (спальня) вид А	
29	деталь 1-2. масштаб 1:50	
30	лестница, план, разрез. масштаб 1:50	
31	габариты встроенных шкафов (первый этаж)	

Nn/n	Наименование	Примечание
32	габариты встроенных шкафов (второй этаж)	
33	габариты встроенных шкафов (третий этаж)	
34.1-2	спецификация светильников. ведомость оборудования	
35	ведомость заполнения дверных проемов	
36	графический материал. помещение 1.1, тамбур.	
37	графический материал. помещение 1.2, холл	
38-41	графический материал. помещение 1.3, кухня-гостиная	
42-44	графический материал. помещение 1.4, кабинет	
45-47	графический материал. помещение 1.5, спальня	
48	графический материал. помещение 1.6, бойлерная	
49-50	графический материал. помещение 1.7, С/У	
51	графический материал. 1.8, гардеробная	
52-54	графический материал. помещение 2.1, холл	
55-56	графический материал. помещение 2.2, кабинет	
57-58	графический материал. помещение 2.3, спальня	
59-60	графический материал. помещение 2.4, спальня	
61-62	графический материал. помещение 2.5, С/У	
63	графический материал. помещение 2.6, гардеробная	
64-66	графический материал. помещение 3.1, рекреационная зона	

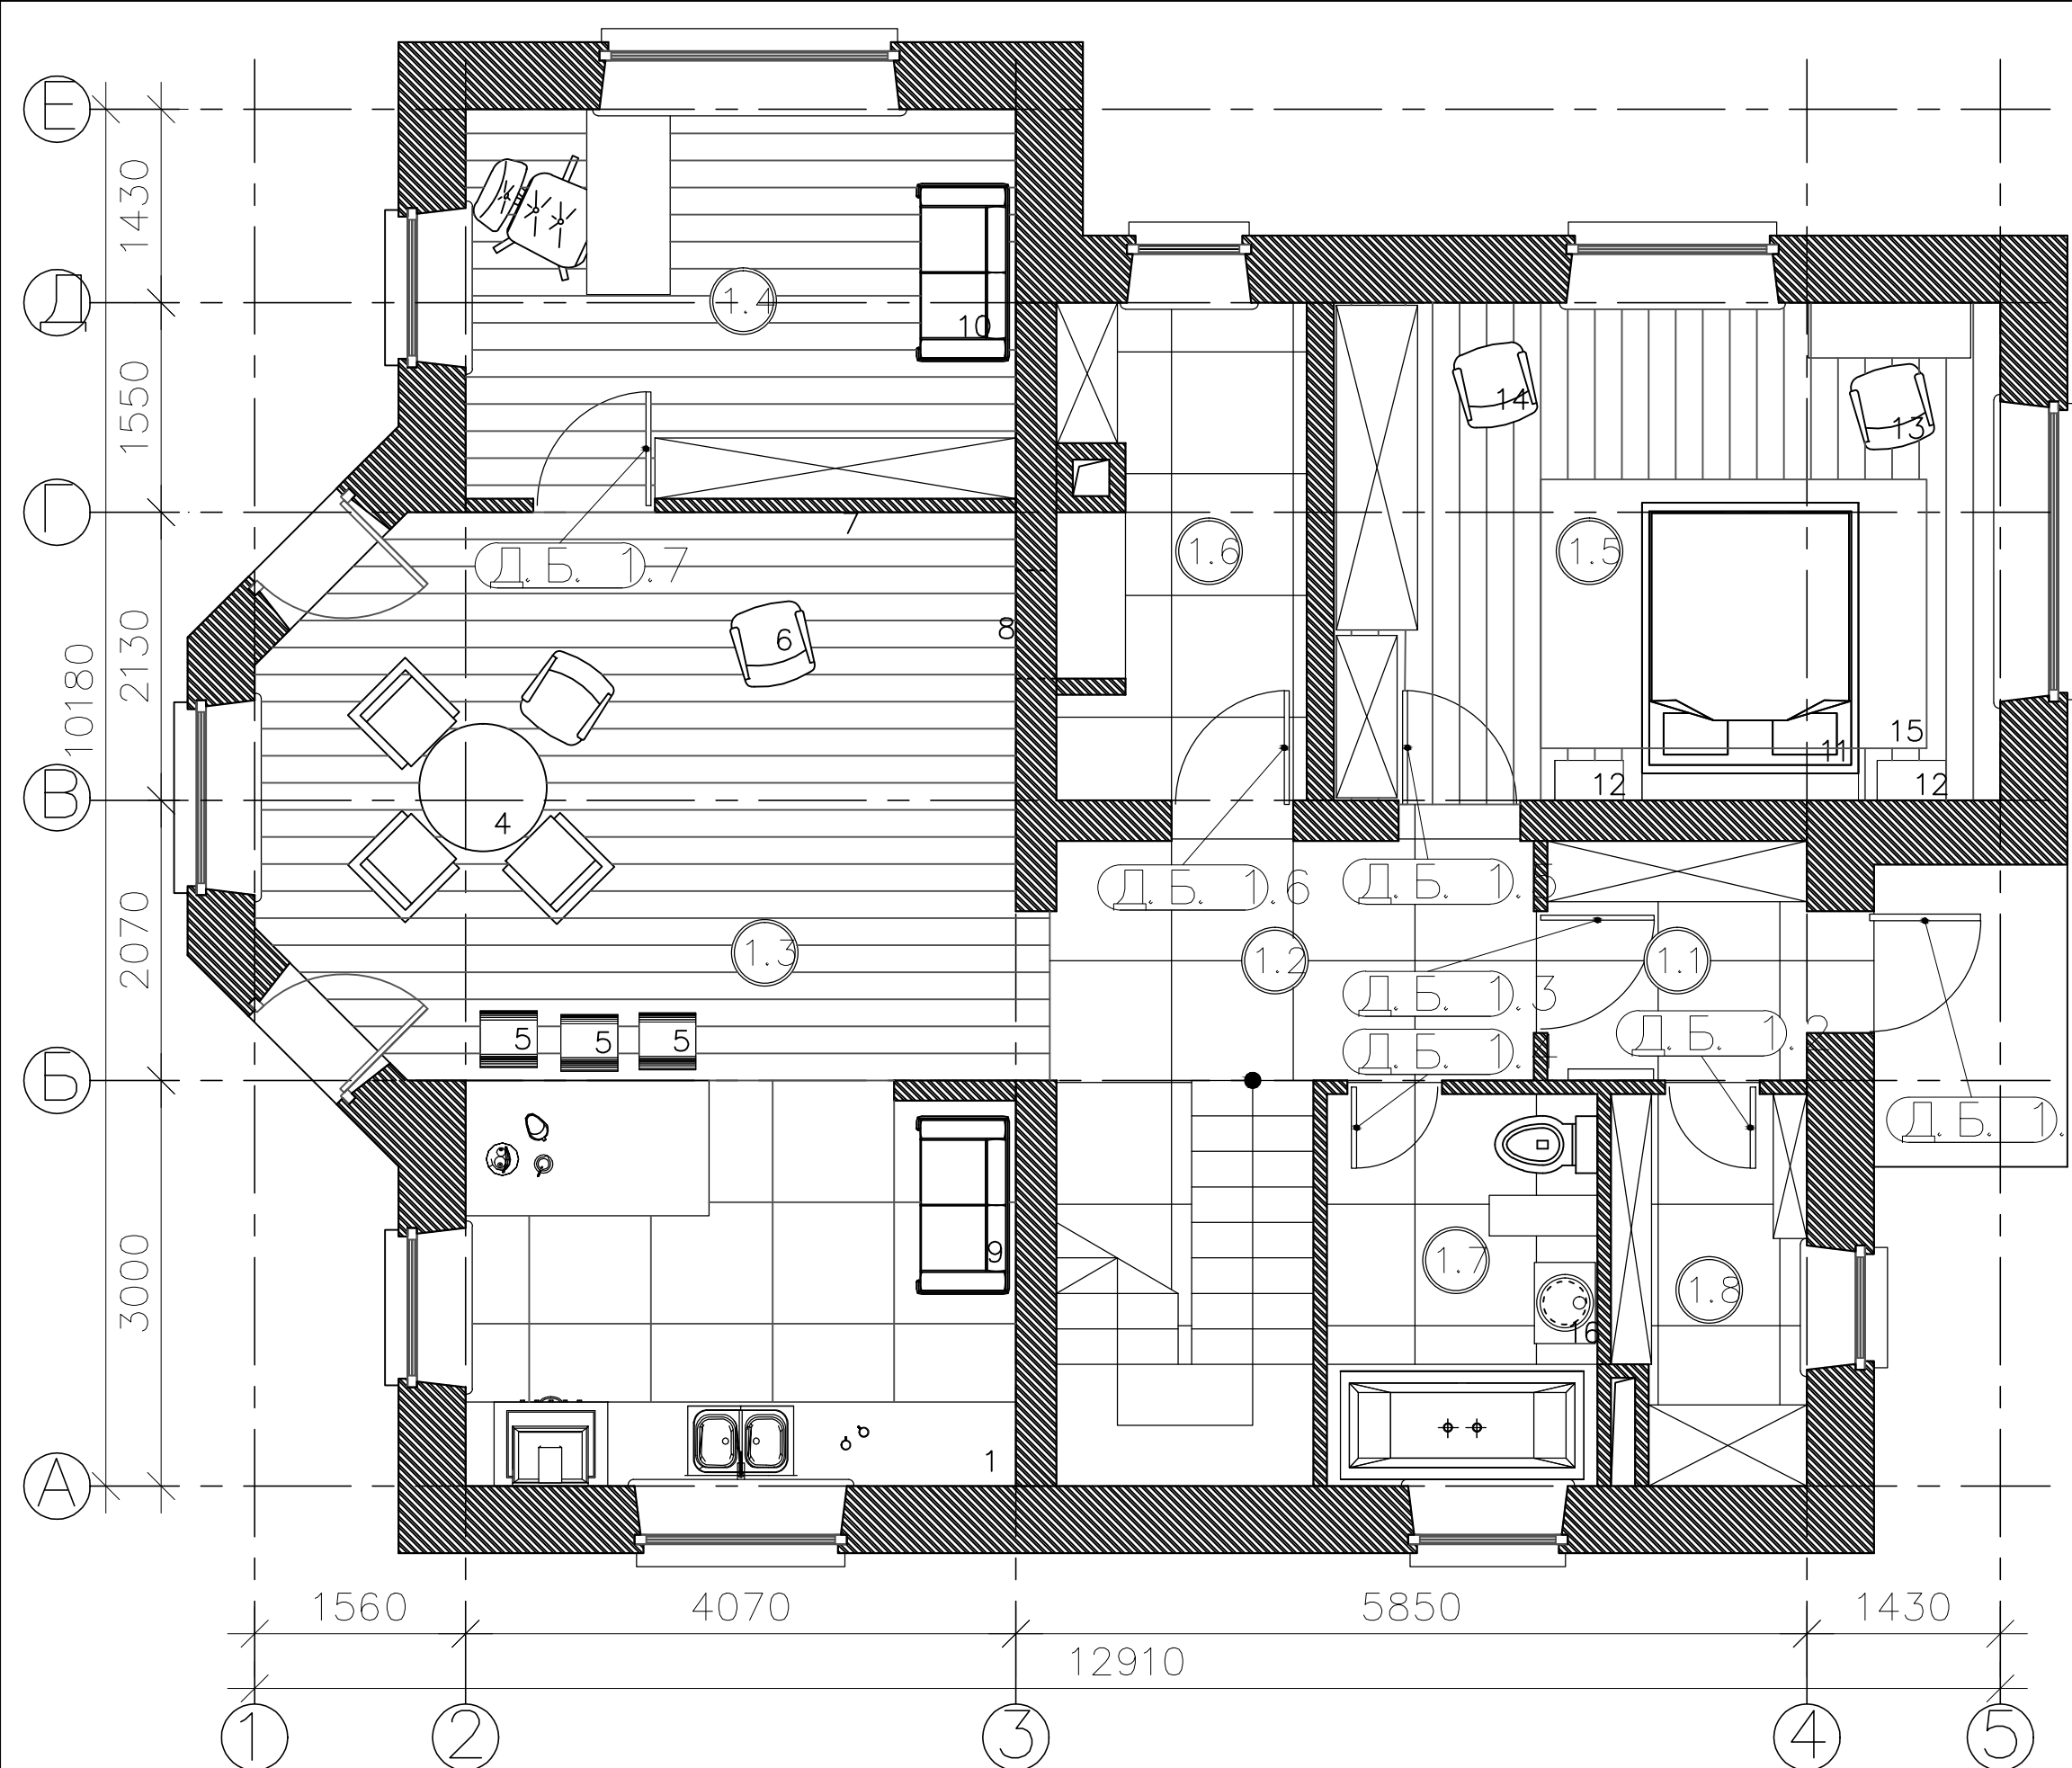


экспликация помещений

№	наименование	площадь м2
1.1	тамбур	3.8
1.2	холл	9.6
1.3	кухня—столовая	34.8
1.4	кабинет	12.2
1.5	спальня	17.9
1.6	бойлерная	5.6
1.7	с/у	5.9
1.8	гардеробная	3.9

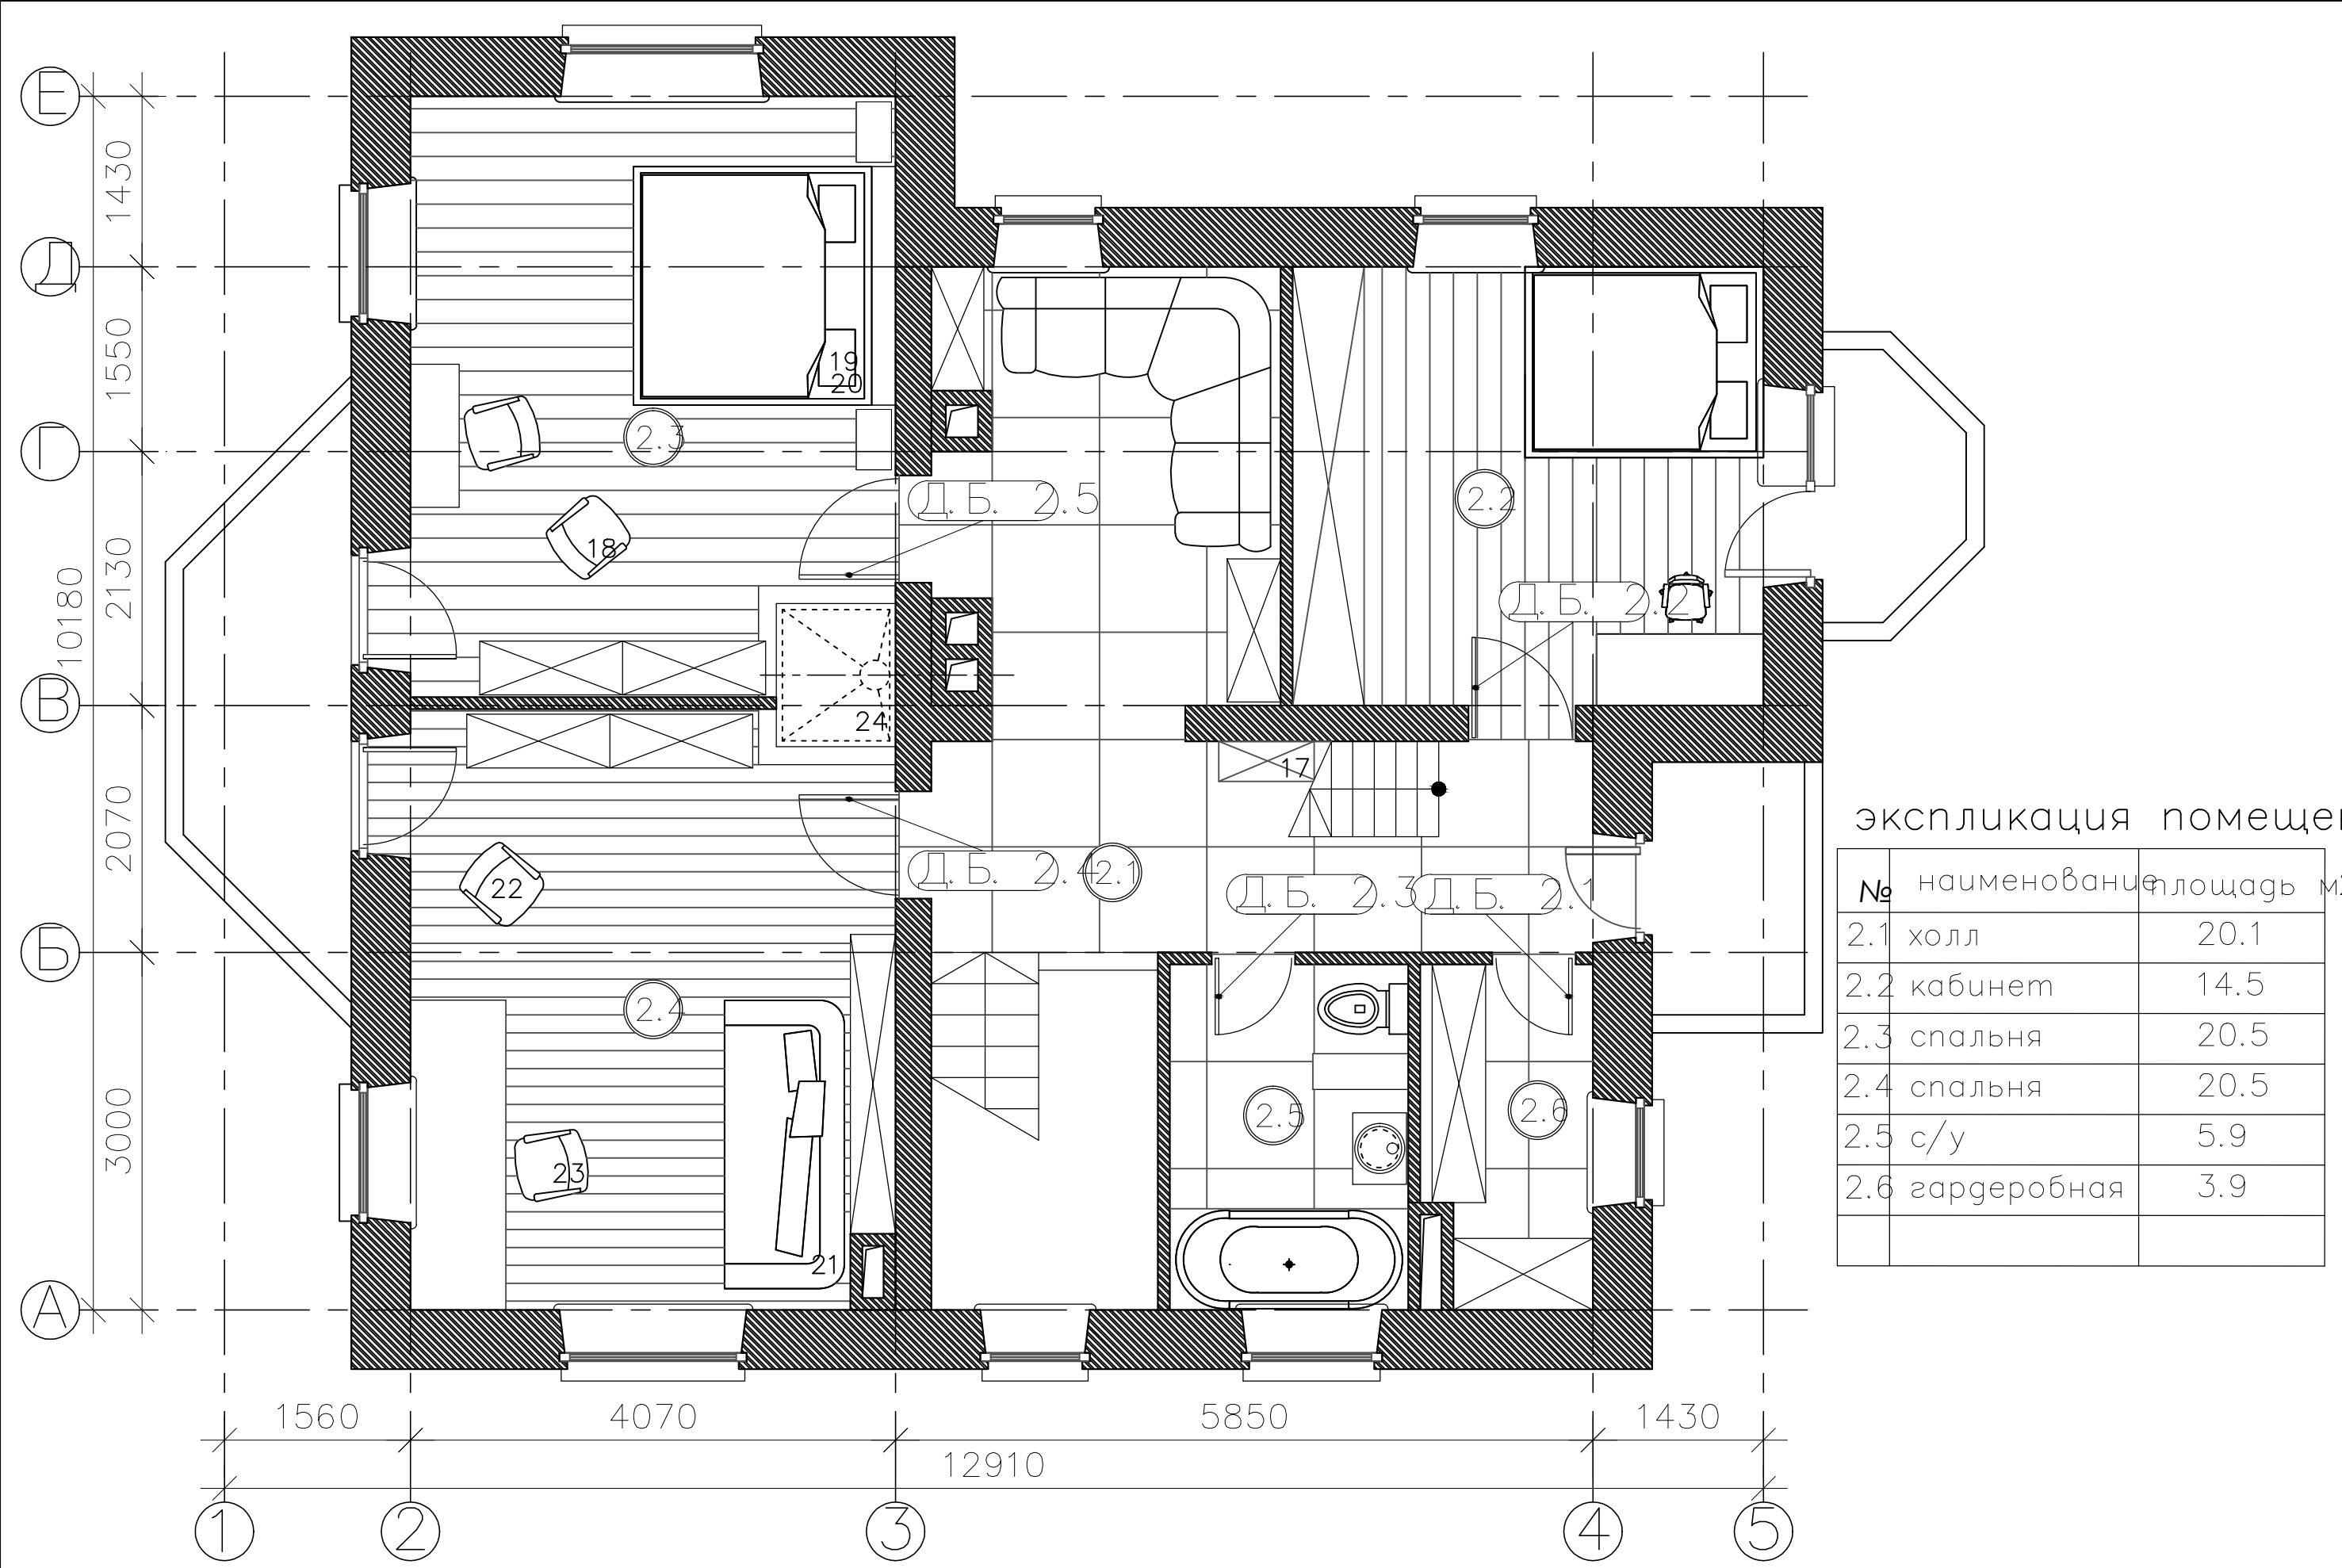

экспликация помещений

№	наименование	площадь м2
2.1	холл	20.1
2.2	кабинет	14.5
2.3	спальня	20.5
2.4	спальня	20.5
2.5	с/у	5.9
2.6	гардеробная	3.9

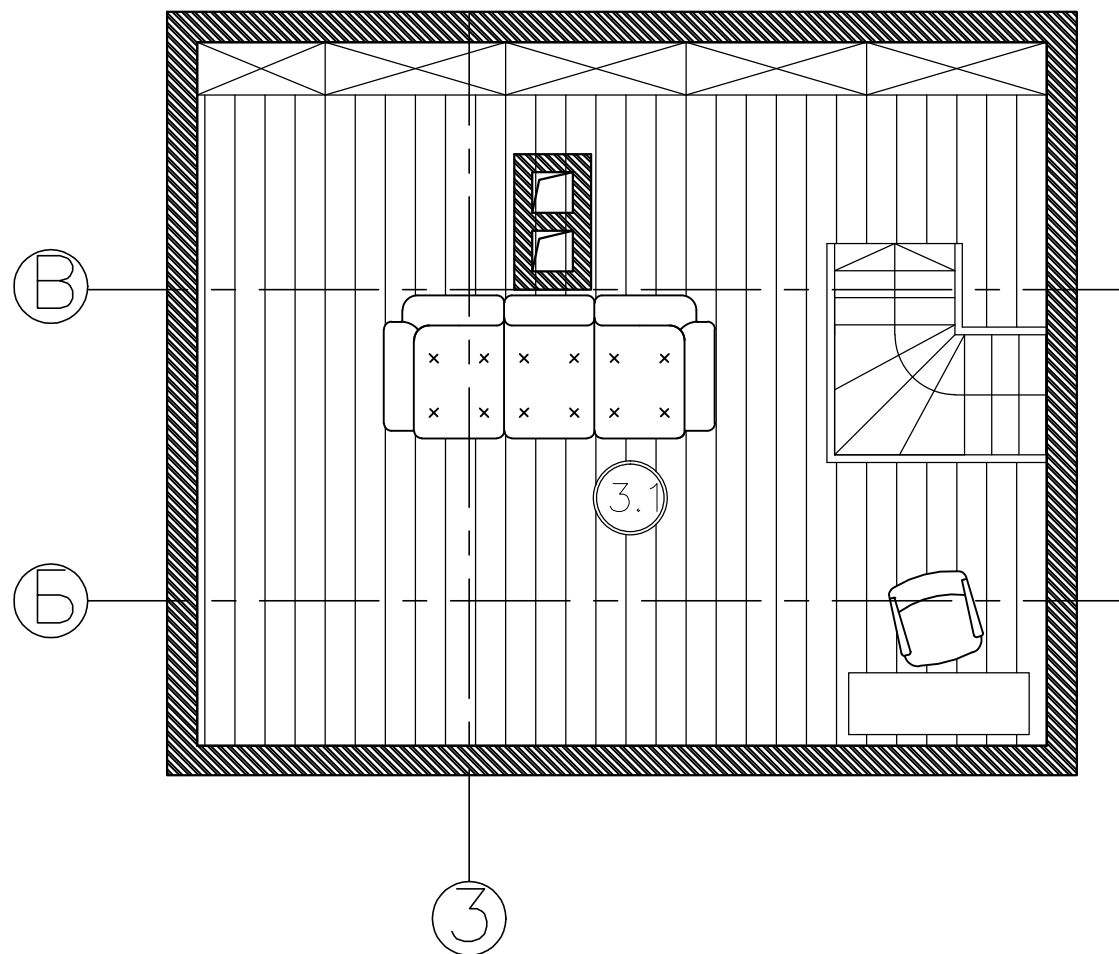

экспликация помещений


№	наименование	площадь м2
3.1	рекреационная зона	24.3



000 "Горпроект" г. Москва	ГАП	Ульянова Ольга	Загородный дом по адресу: Калужская область, Боровский р-н, ДНП "Солнечная слобода", участок №196	план сносимых перегородок (первый этаж)	Стадия	Лист	Листов
	Архитектор	Дашутин Антон			П	4	66



000 "Горпроект" г. Москва	ГАП	Ульянова Ольга	Загородный дом по адресу: Калужская область, Боровский р-н, ДНП "Солнечная слобода", участок №196	план сносимых перегородок (второй этаж)	Стадия	Лист	Листов
	Архитектор	Дашутин Антон			П	5	66

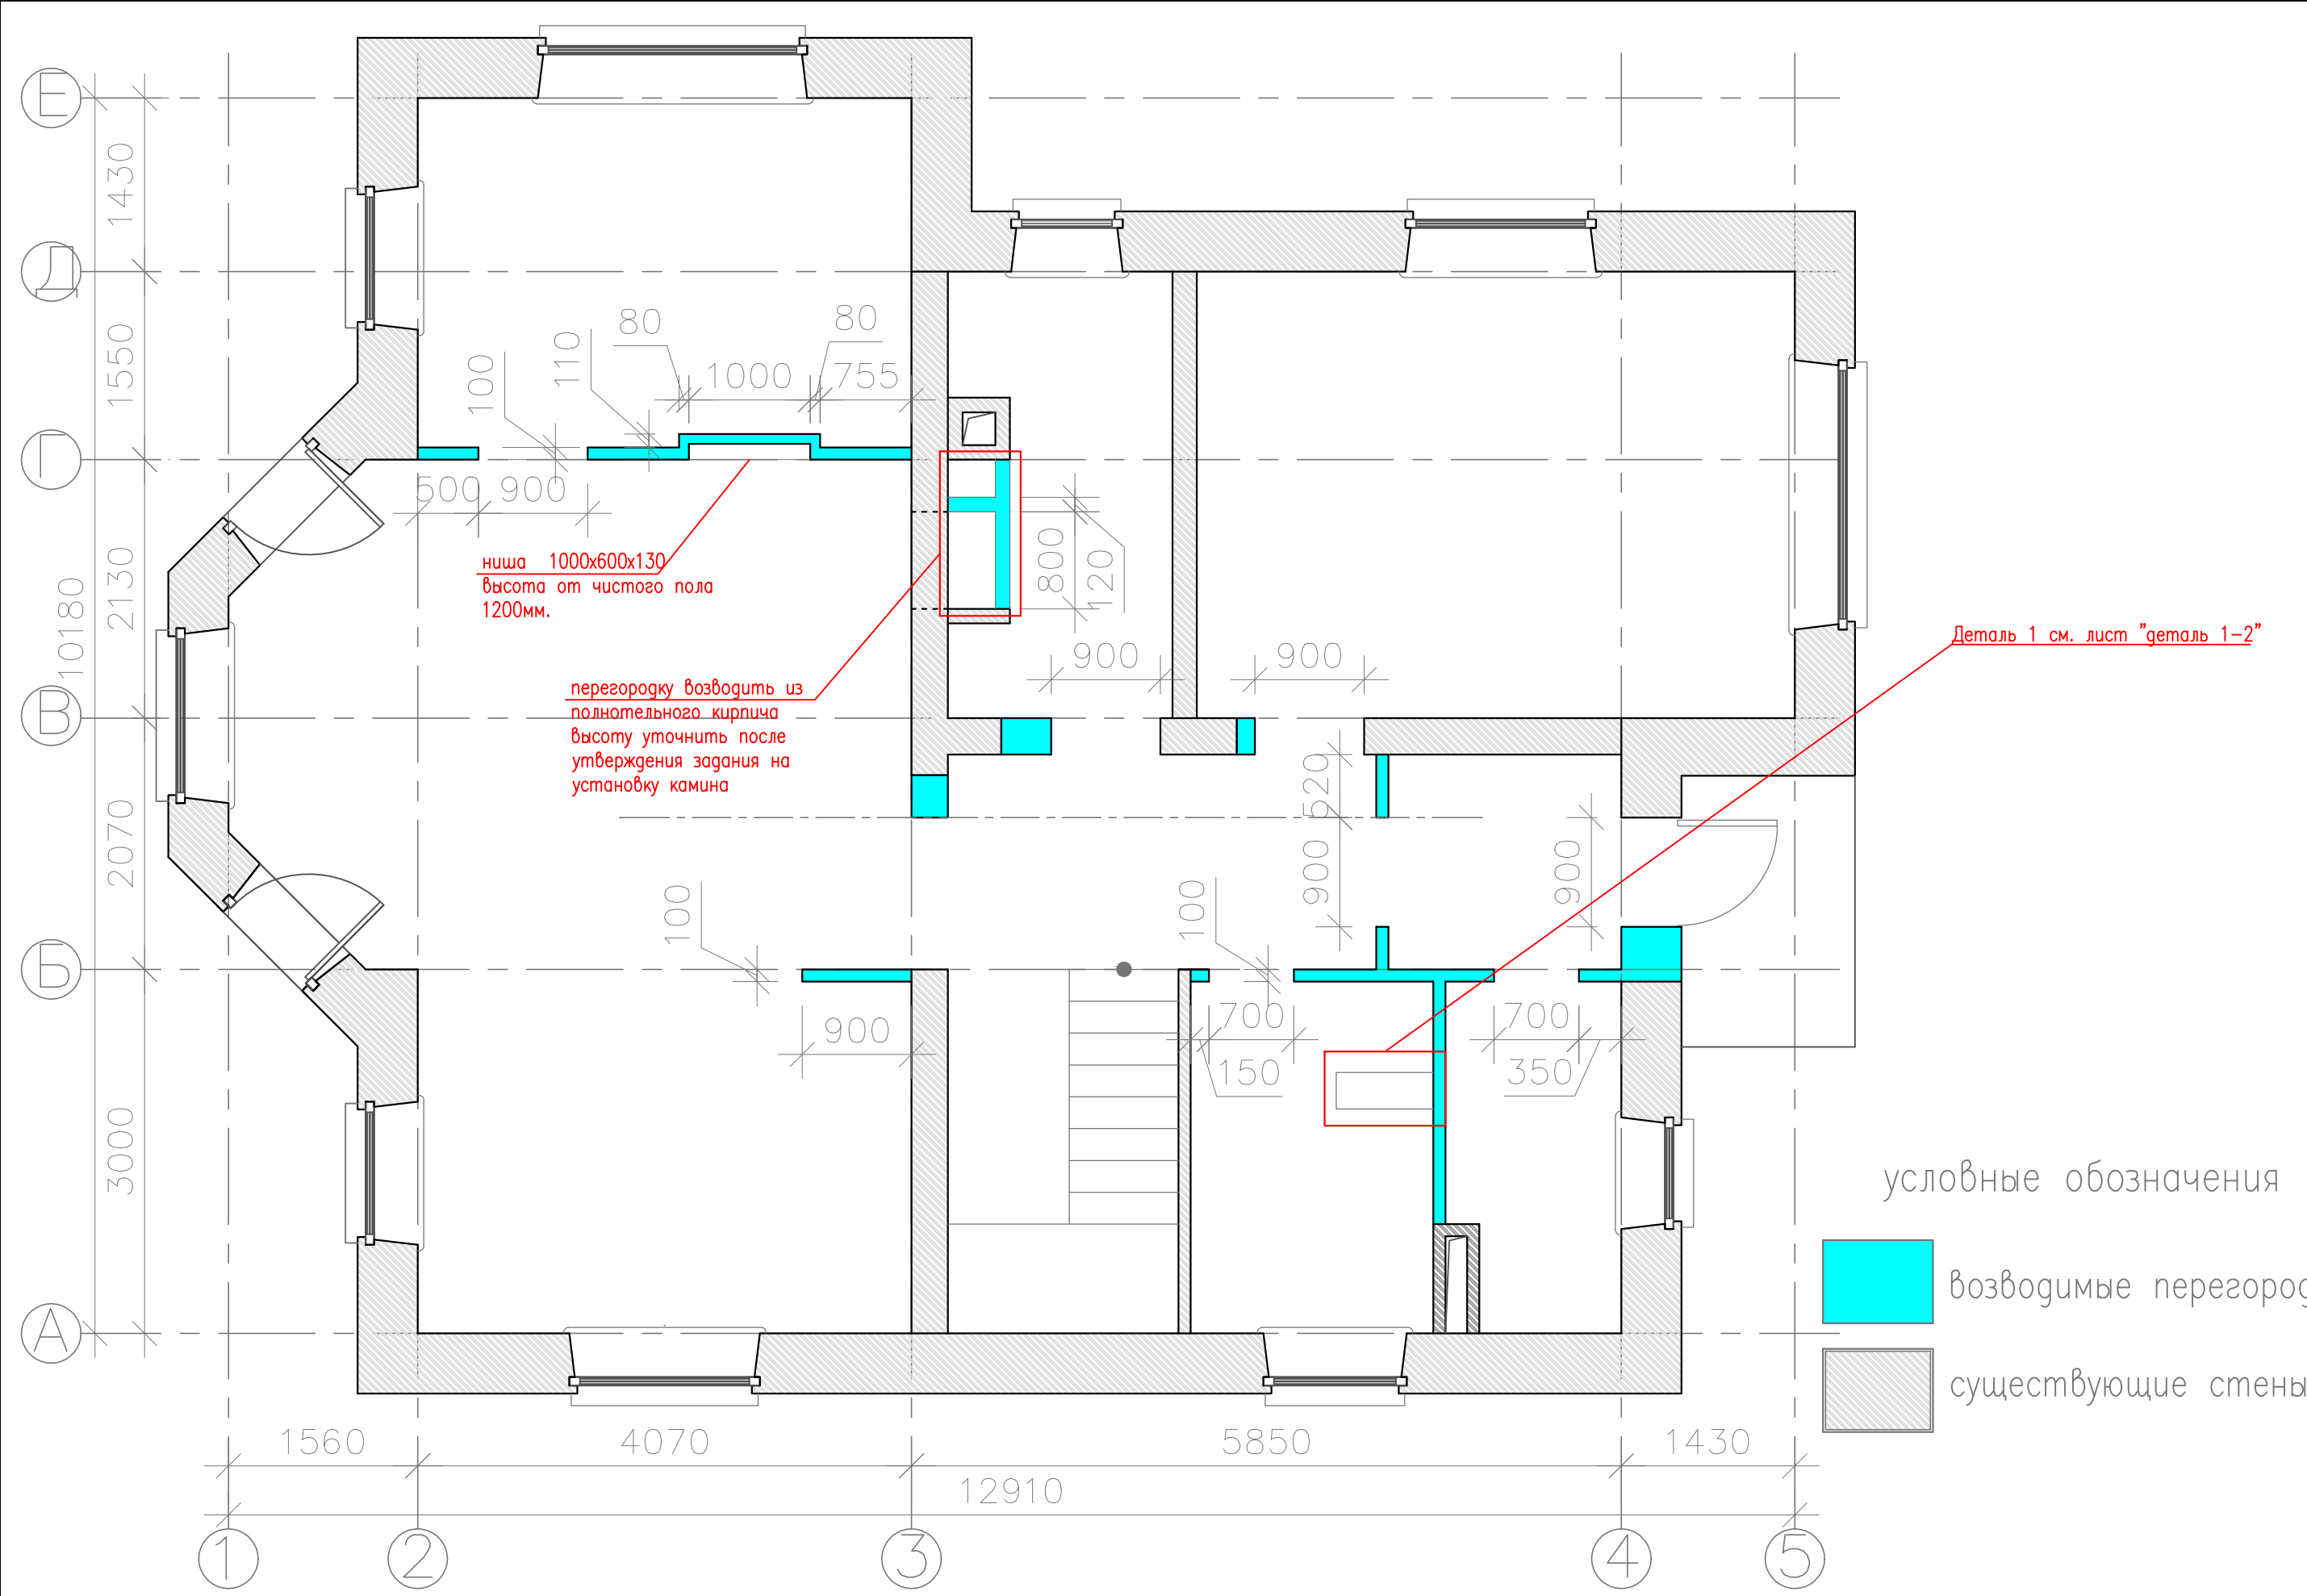

ниша 1000x600x130
высота от чистого пола
1200мм.

перегородку возводить из
полнотельного кирпича
высоту уточнить после
утверждения задания на
установку камина


Деталь 1 см. лист "деталь 1-2"

условные обозначения


- возводимые перегородки
- существующие стены




000 "Горпроект" г. Москва	ГАП	Ульянова Ольга		Загородный дом по адресу: Калужская область, Боровский р-н, ДНП "Солнечная слобода", участок №196	план возводимых перегородок (второй этаж)	Стадия	Лист	Листов
	Архитектор	Дашутин Антон				П	7	66

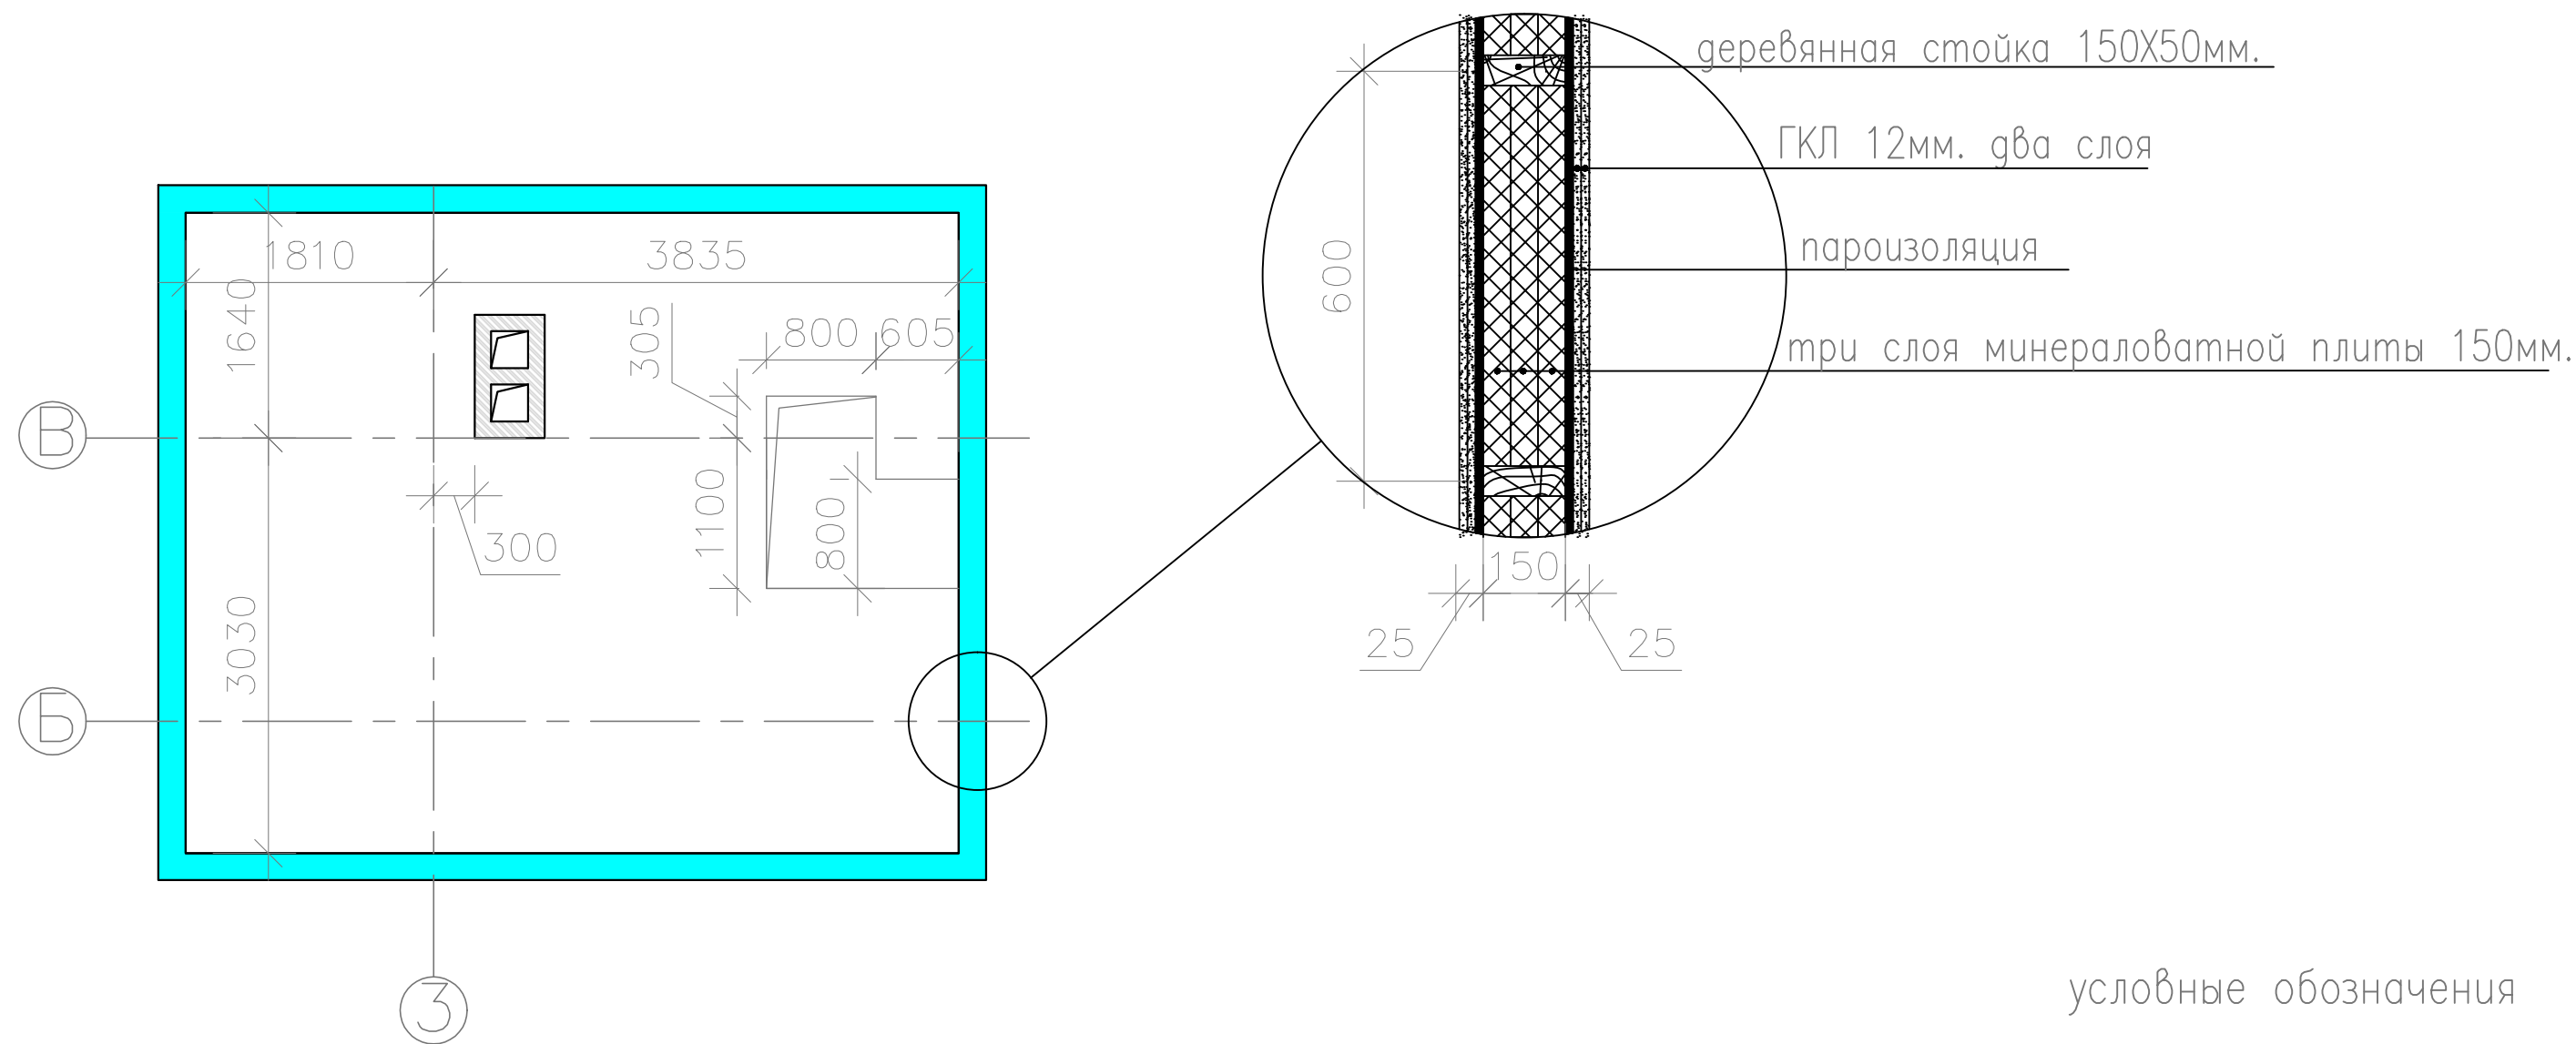

000 "Горпроект" г. Москва	ГАП	Ульянова Ольга	Загородный дом по адресу: Калужская область, Боровский р-н, ДНП "Солнечная слобода", участок №196	план возводимых перегородок (третий этаж)	Стадия	Лист	Листов
	Архитектор	Дашутин Антон			П	8	66

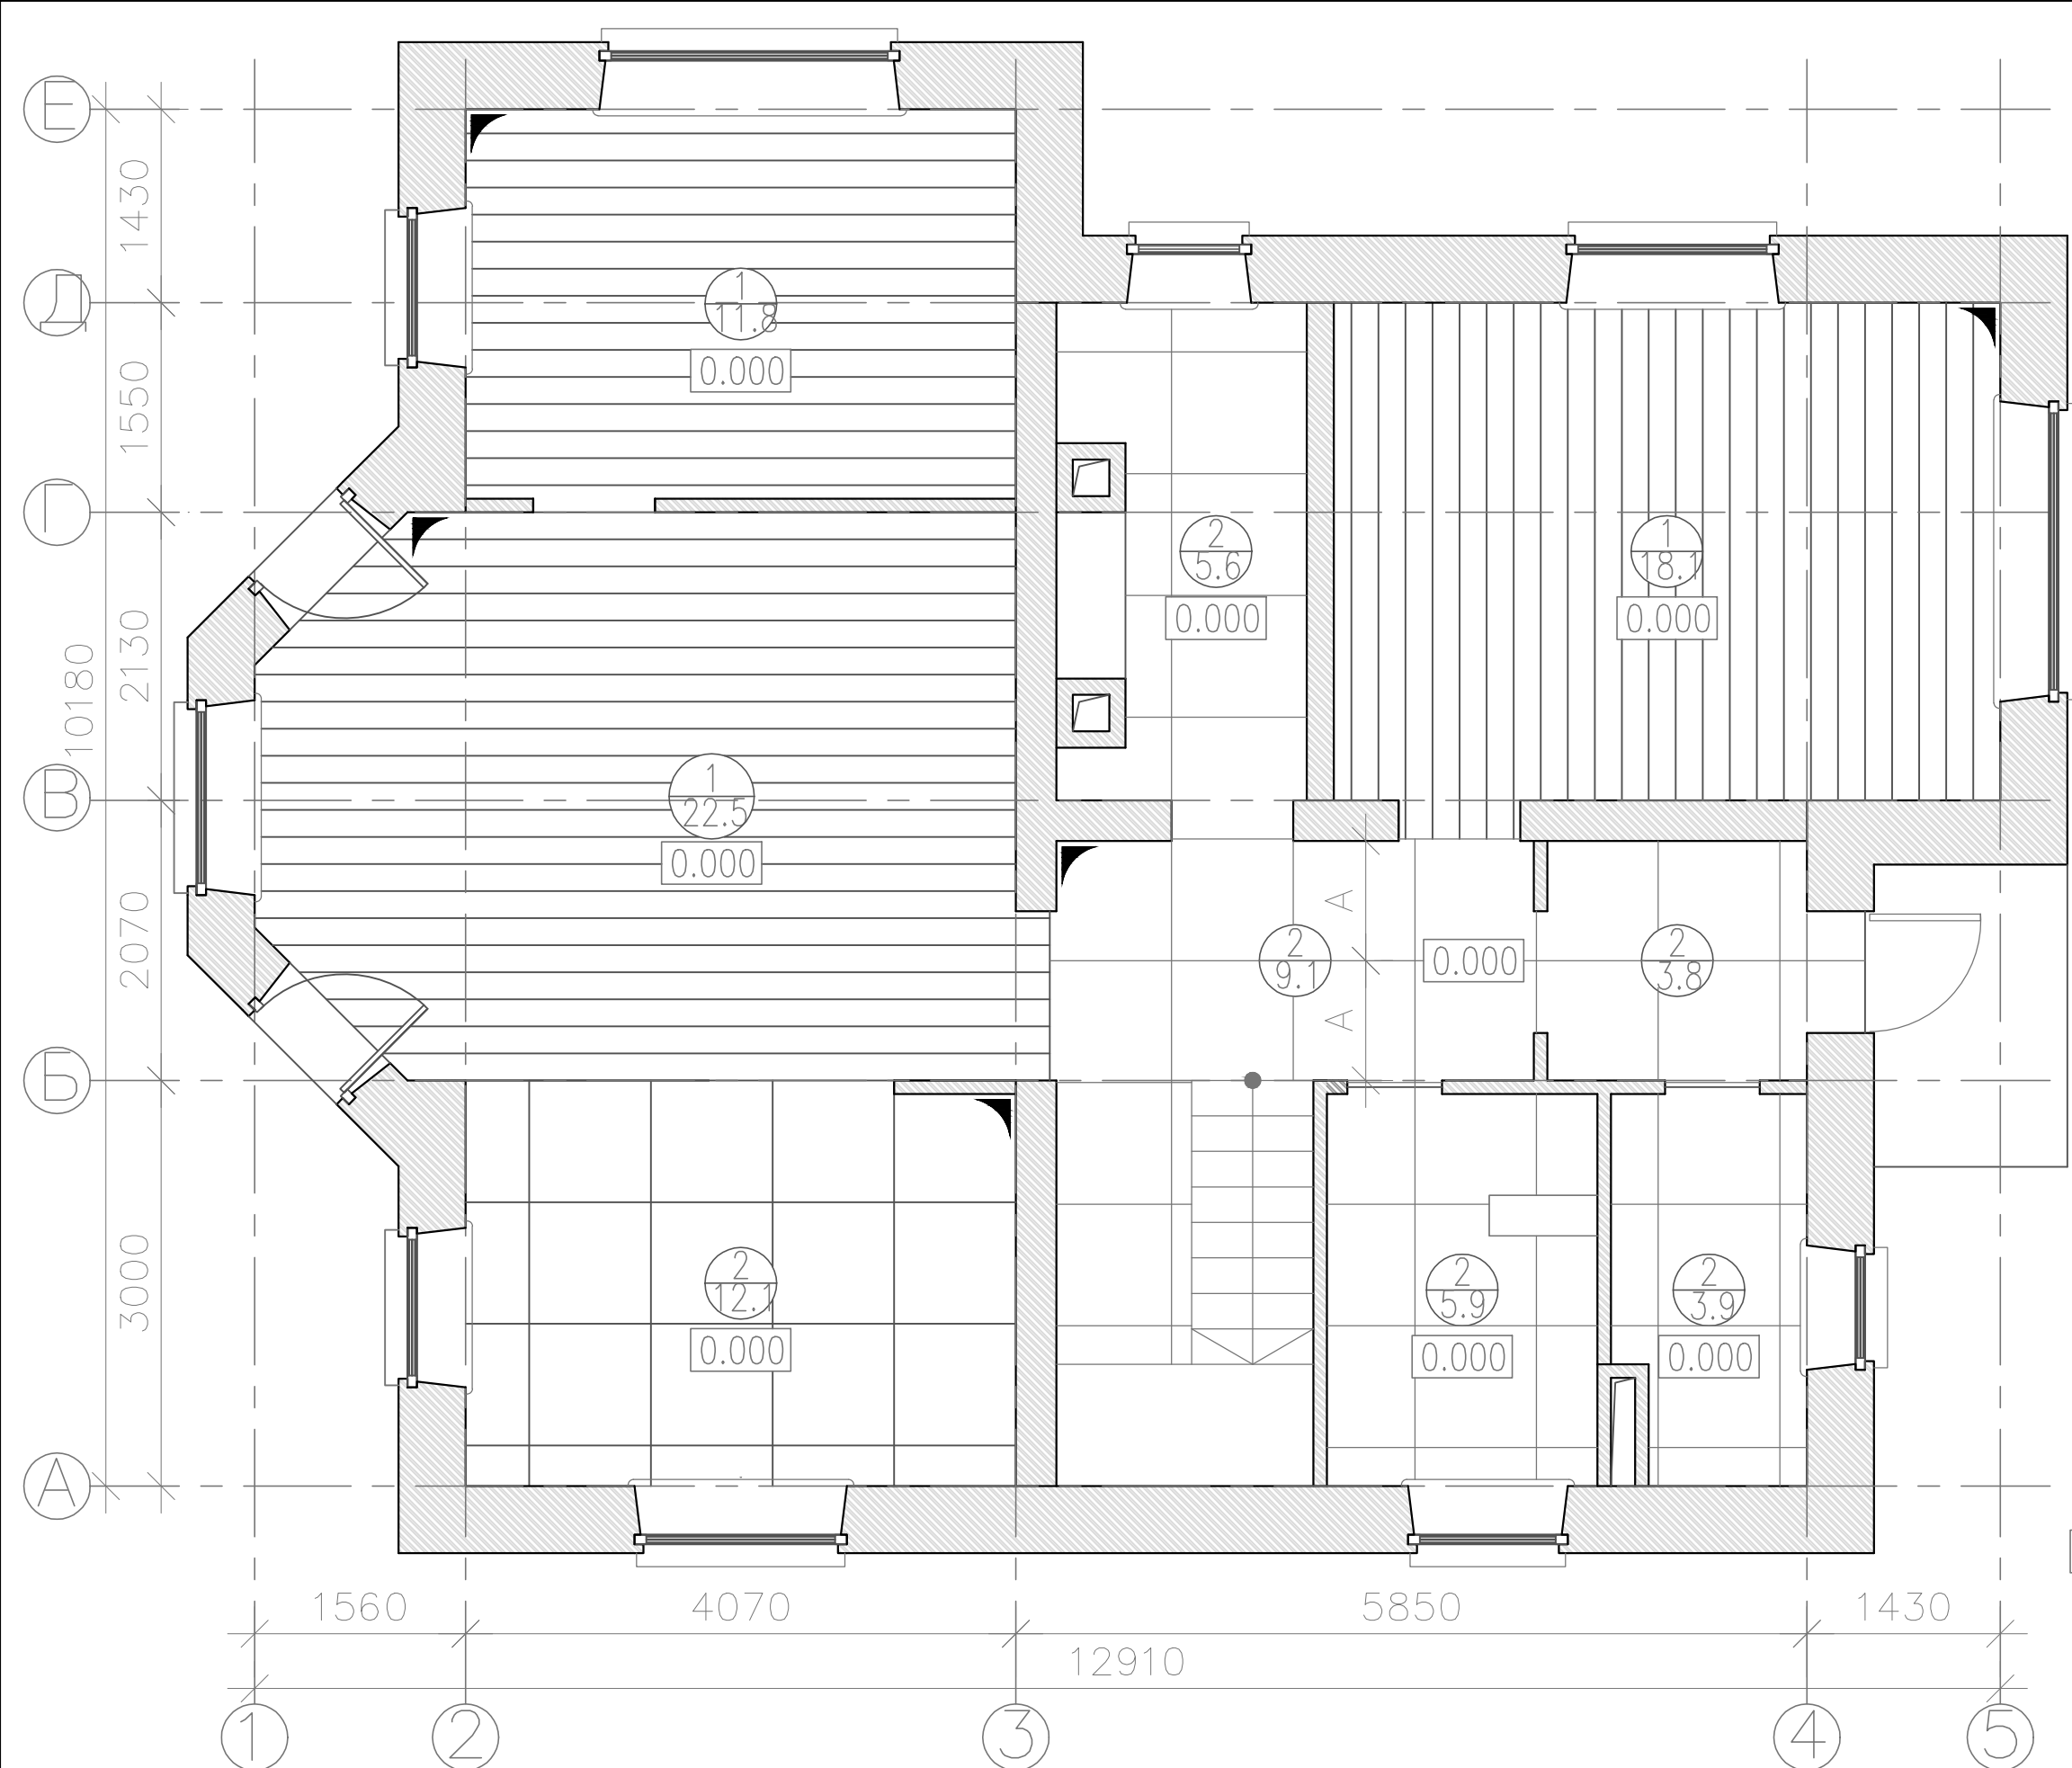





- условные обозначения
- начало укладки покрытия
 - 0.000 — отметка уровня
 - тип покрытия пола
— площадь покрытия

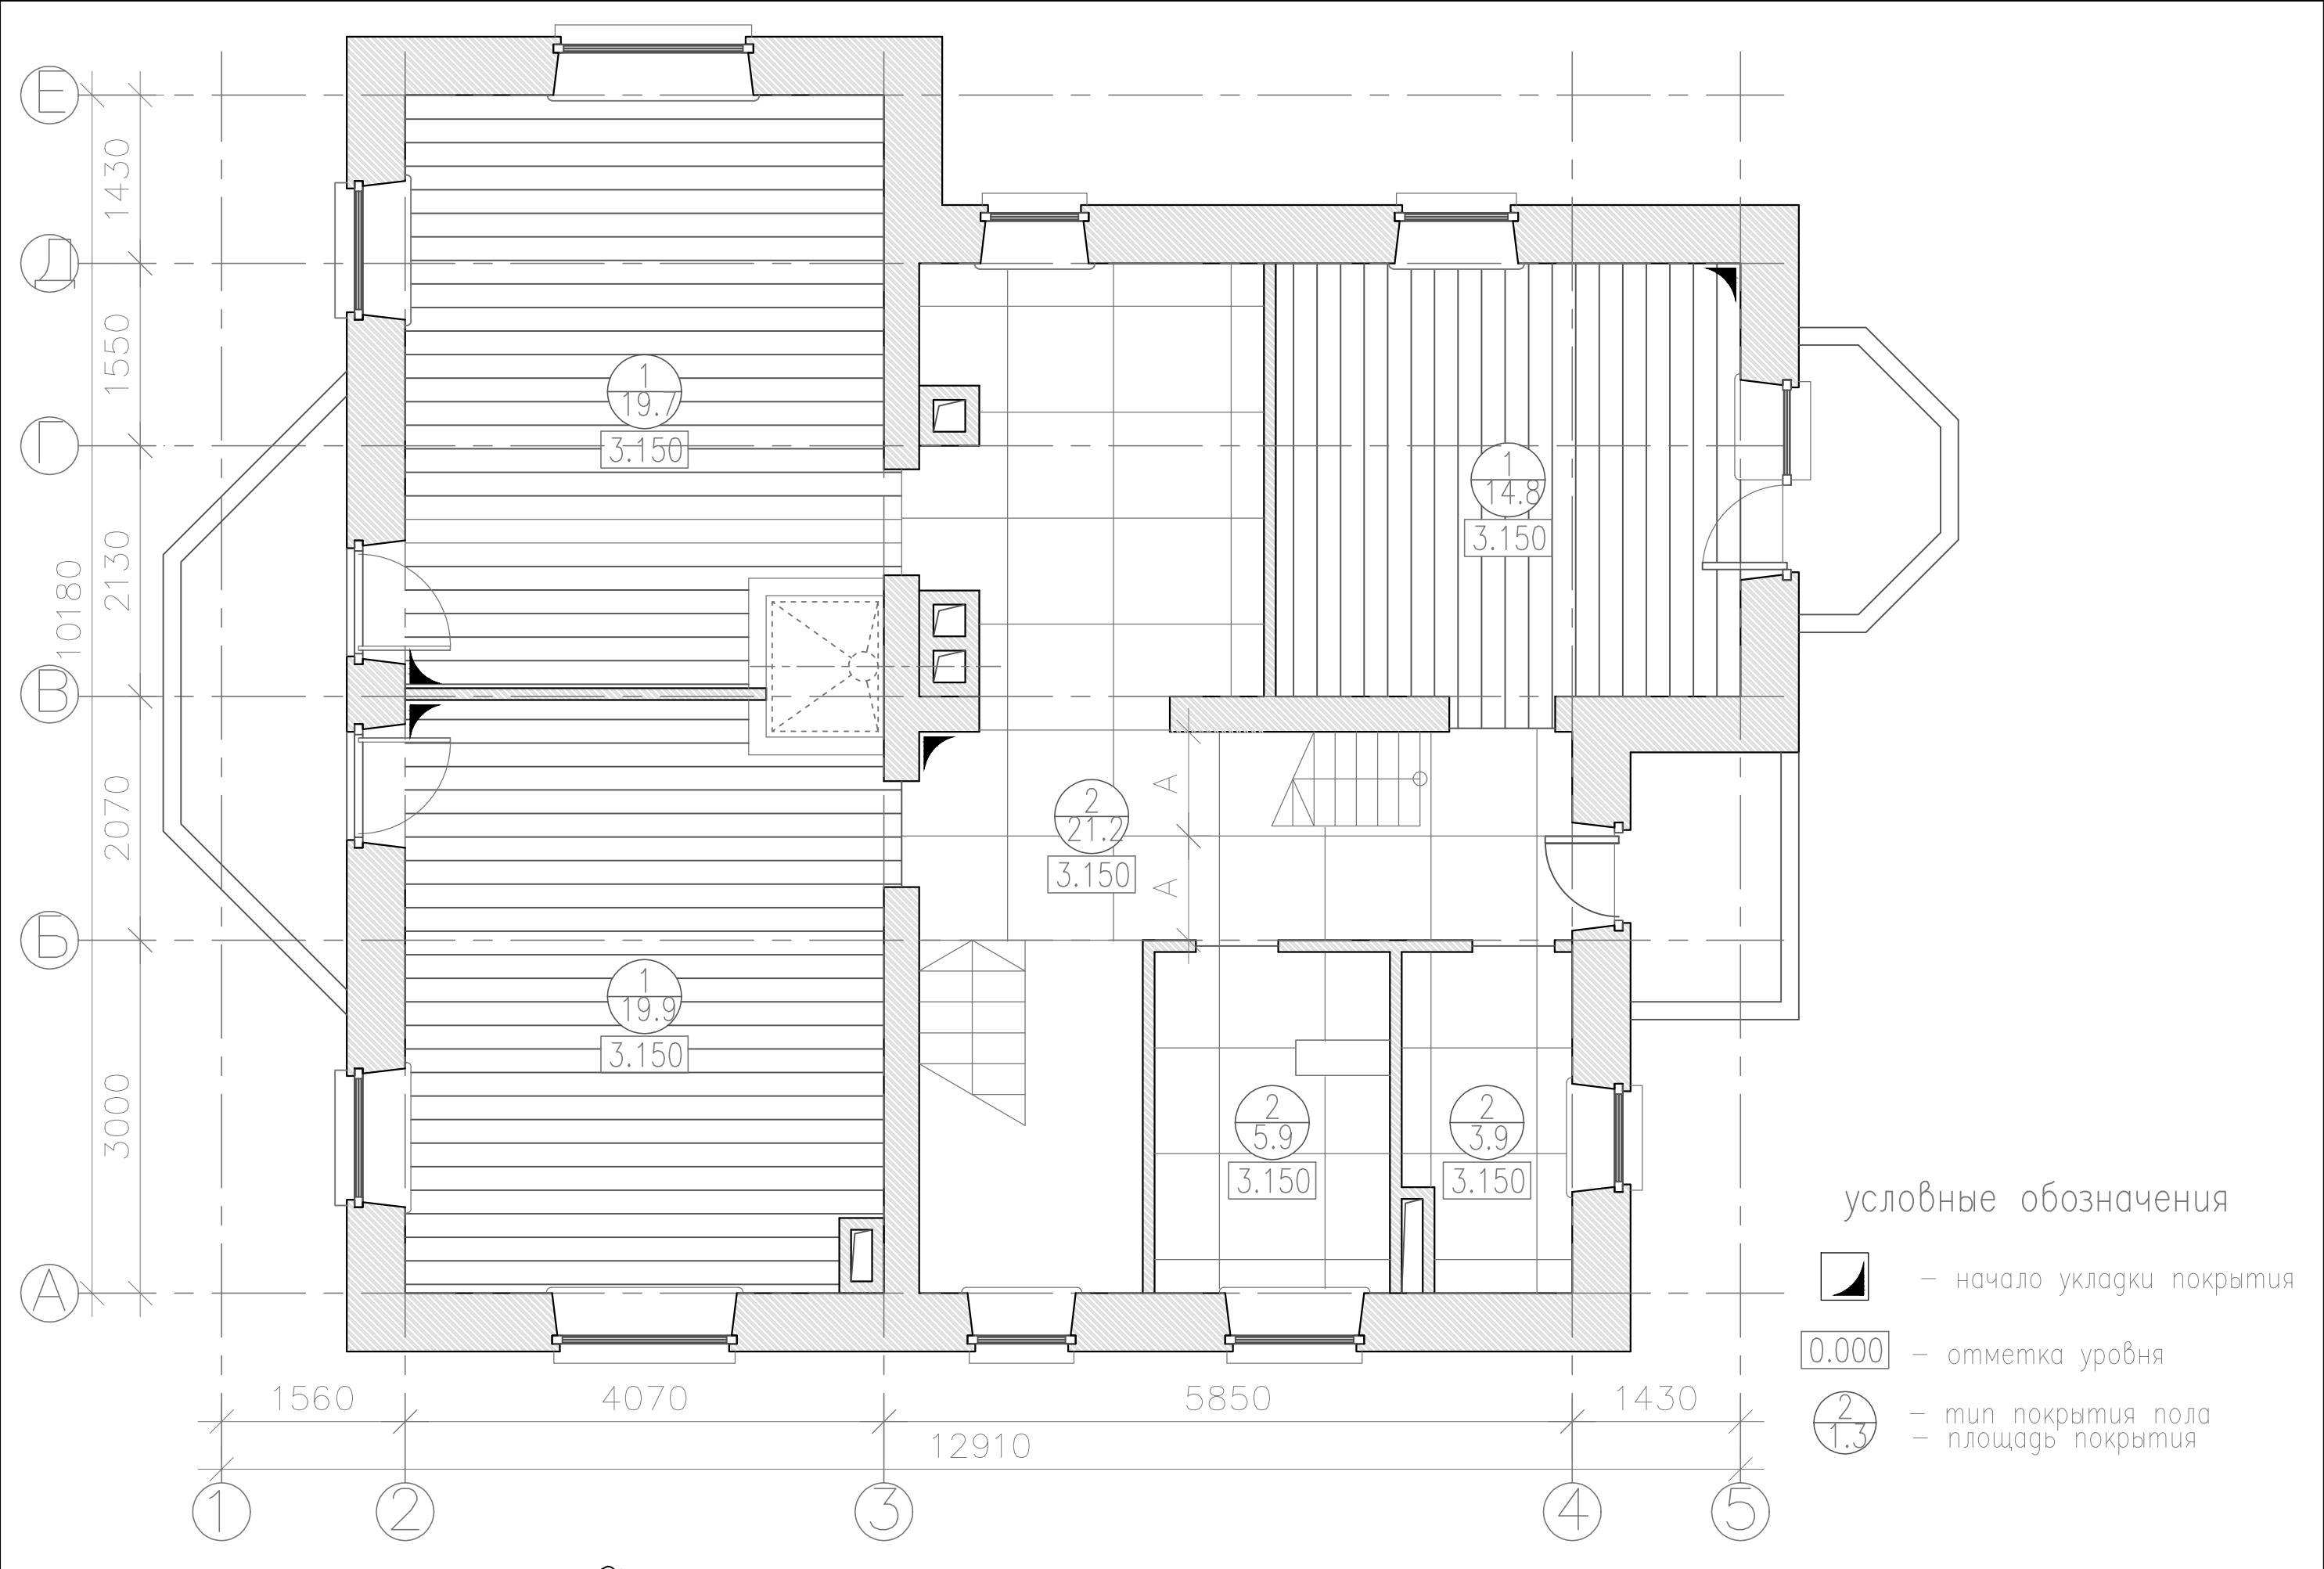

000 "Горпроект" г. Москва	ГАП	Ульянова Ольга	Загородный дом по адресу: Калужская область, Боровский р-н, ДНП "Солнечная слобода", участок №196	план полов (второй этаж)	Стадия	Лист	Листов
	Архитектор	Дашутин Антон			П	10	66

спецификация покрытия полов

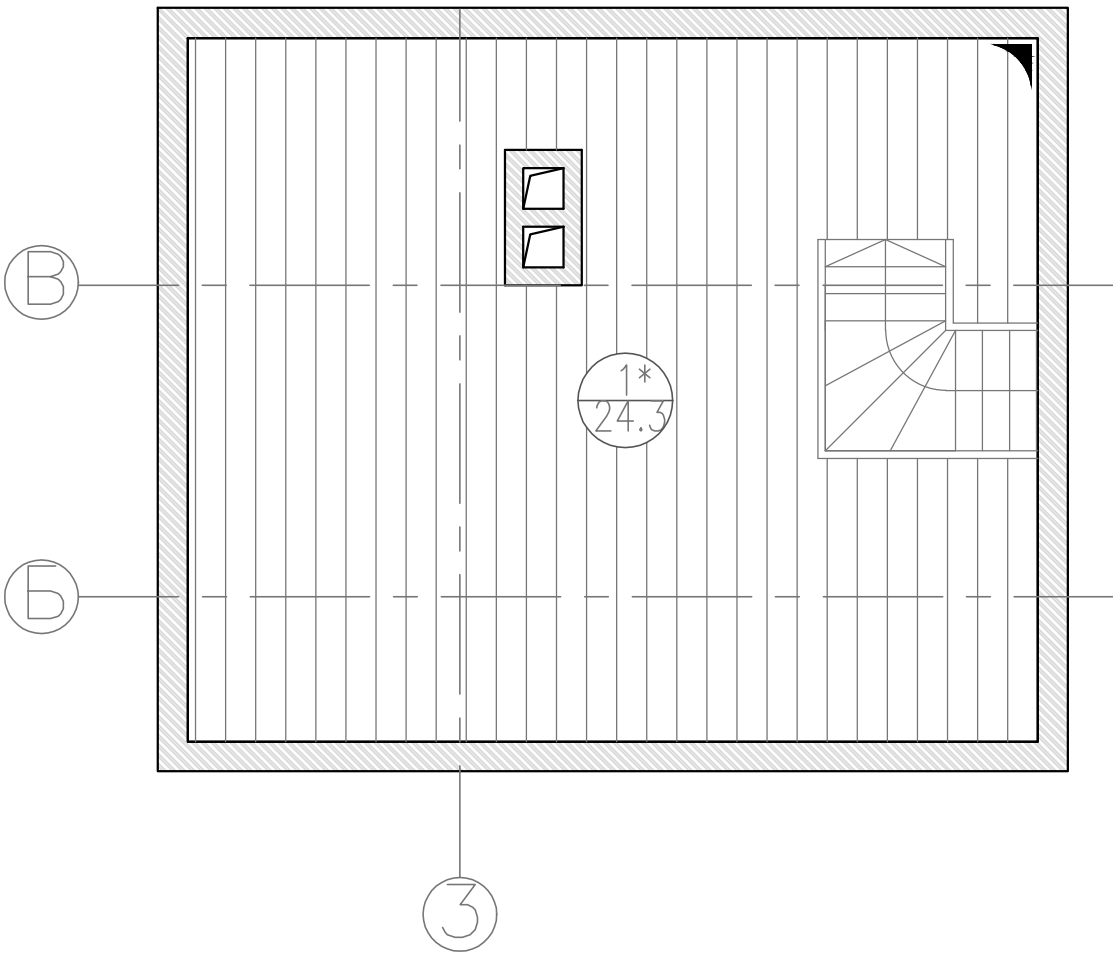

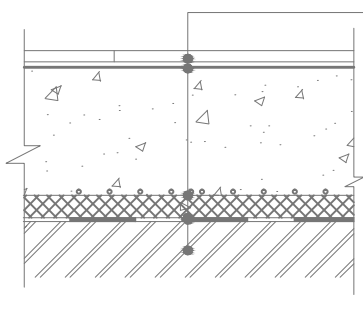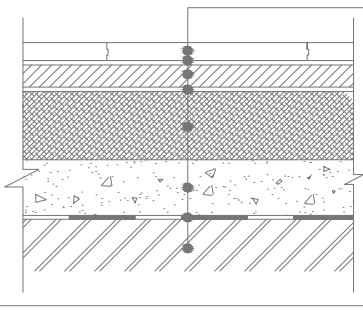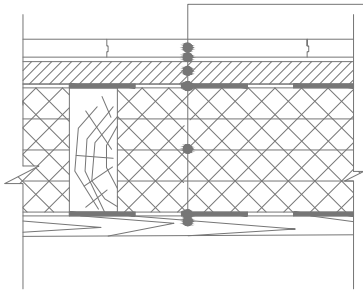
тип пола по проекту	наименование покрытия	наименование пом-я	площадь м2	Конструкция пола	
1	натуральный камень	первый этаж			1 – Травертин – 15 мм
		тамбур	3.8		2 – клей – 5 мм
		холл	9.1		3 – выр-щая цем. п. стяжка
		бойлерная	5.6		4 – керамзитовая засыпка
		с/у	5.9		4 – общая гидроизоляция 1 мм.
		гардеробная	3.9		5 – существующая пл. перекрытия
		кухня	12.1		
		второй этаж			
		холл	21.2		
		с/у	5.9		
гардеробная	3.9				
2	паркетная доска	первый этаж			1 – паркетная доска – 14 мм
		гостиная	22.5		2 – клей – 1 мм
		спальня	18.1		3 – фанера 2 слоя – 12+12 мм
		кабинет	11.8		4 – клей – 1 мм
		второй этаж			5 – выр-щая цем. п. стяжка
		спальня	19.9		6 – общая гидроизоляция 1 мм.
		спальня	19.7		7 – существующая пл. перекрытия
		спальня	14.8		
		третий этаж			
		рекреационная зона *	24.3		
		2 – клей – 1 мм			
		3 – фанера 2 слоя – 12+12 мм			
		4 – пароизоляция			
		5 – минераловатная плита 200мм.			
		6 – пароизоляция			
		7 – обрешетка			

условные обозначения




- начало укладки покрытия
- 0.000

– отметка уровня
- 2 / 1.3

– тип покрытия пола
– площадь покрытия

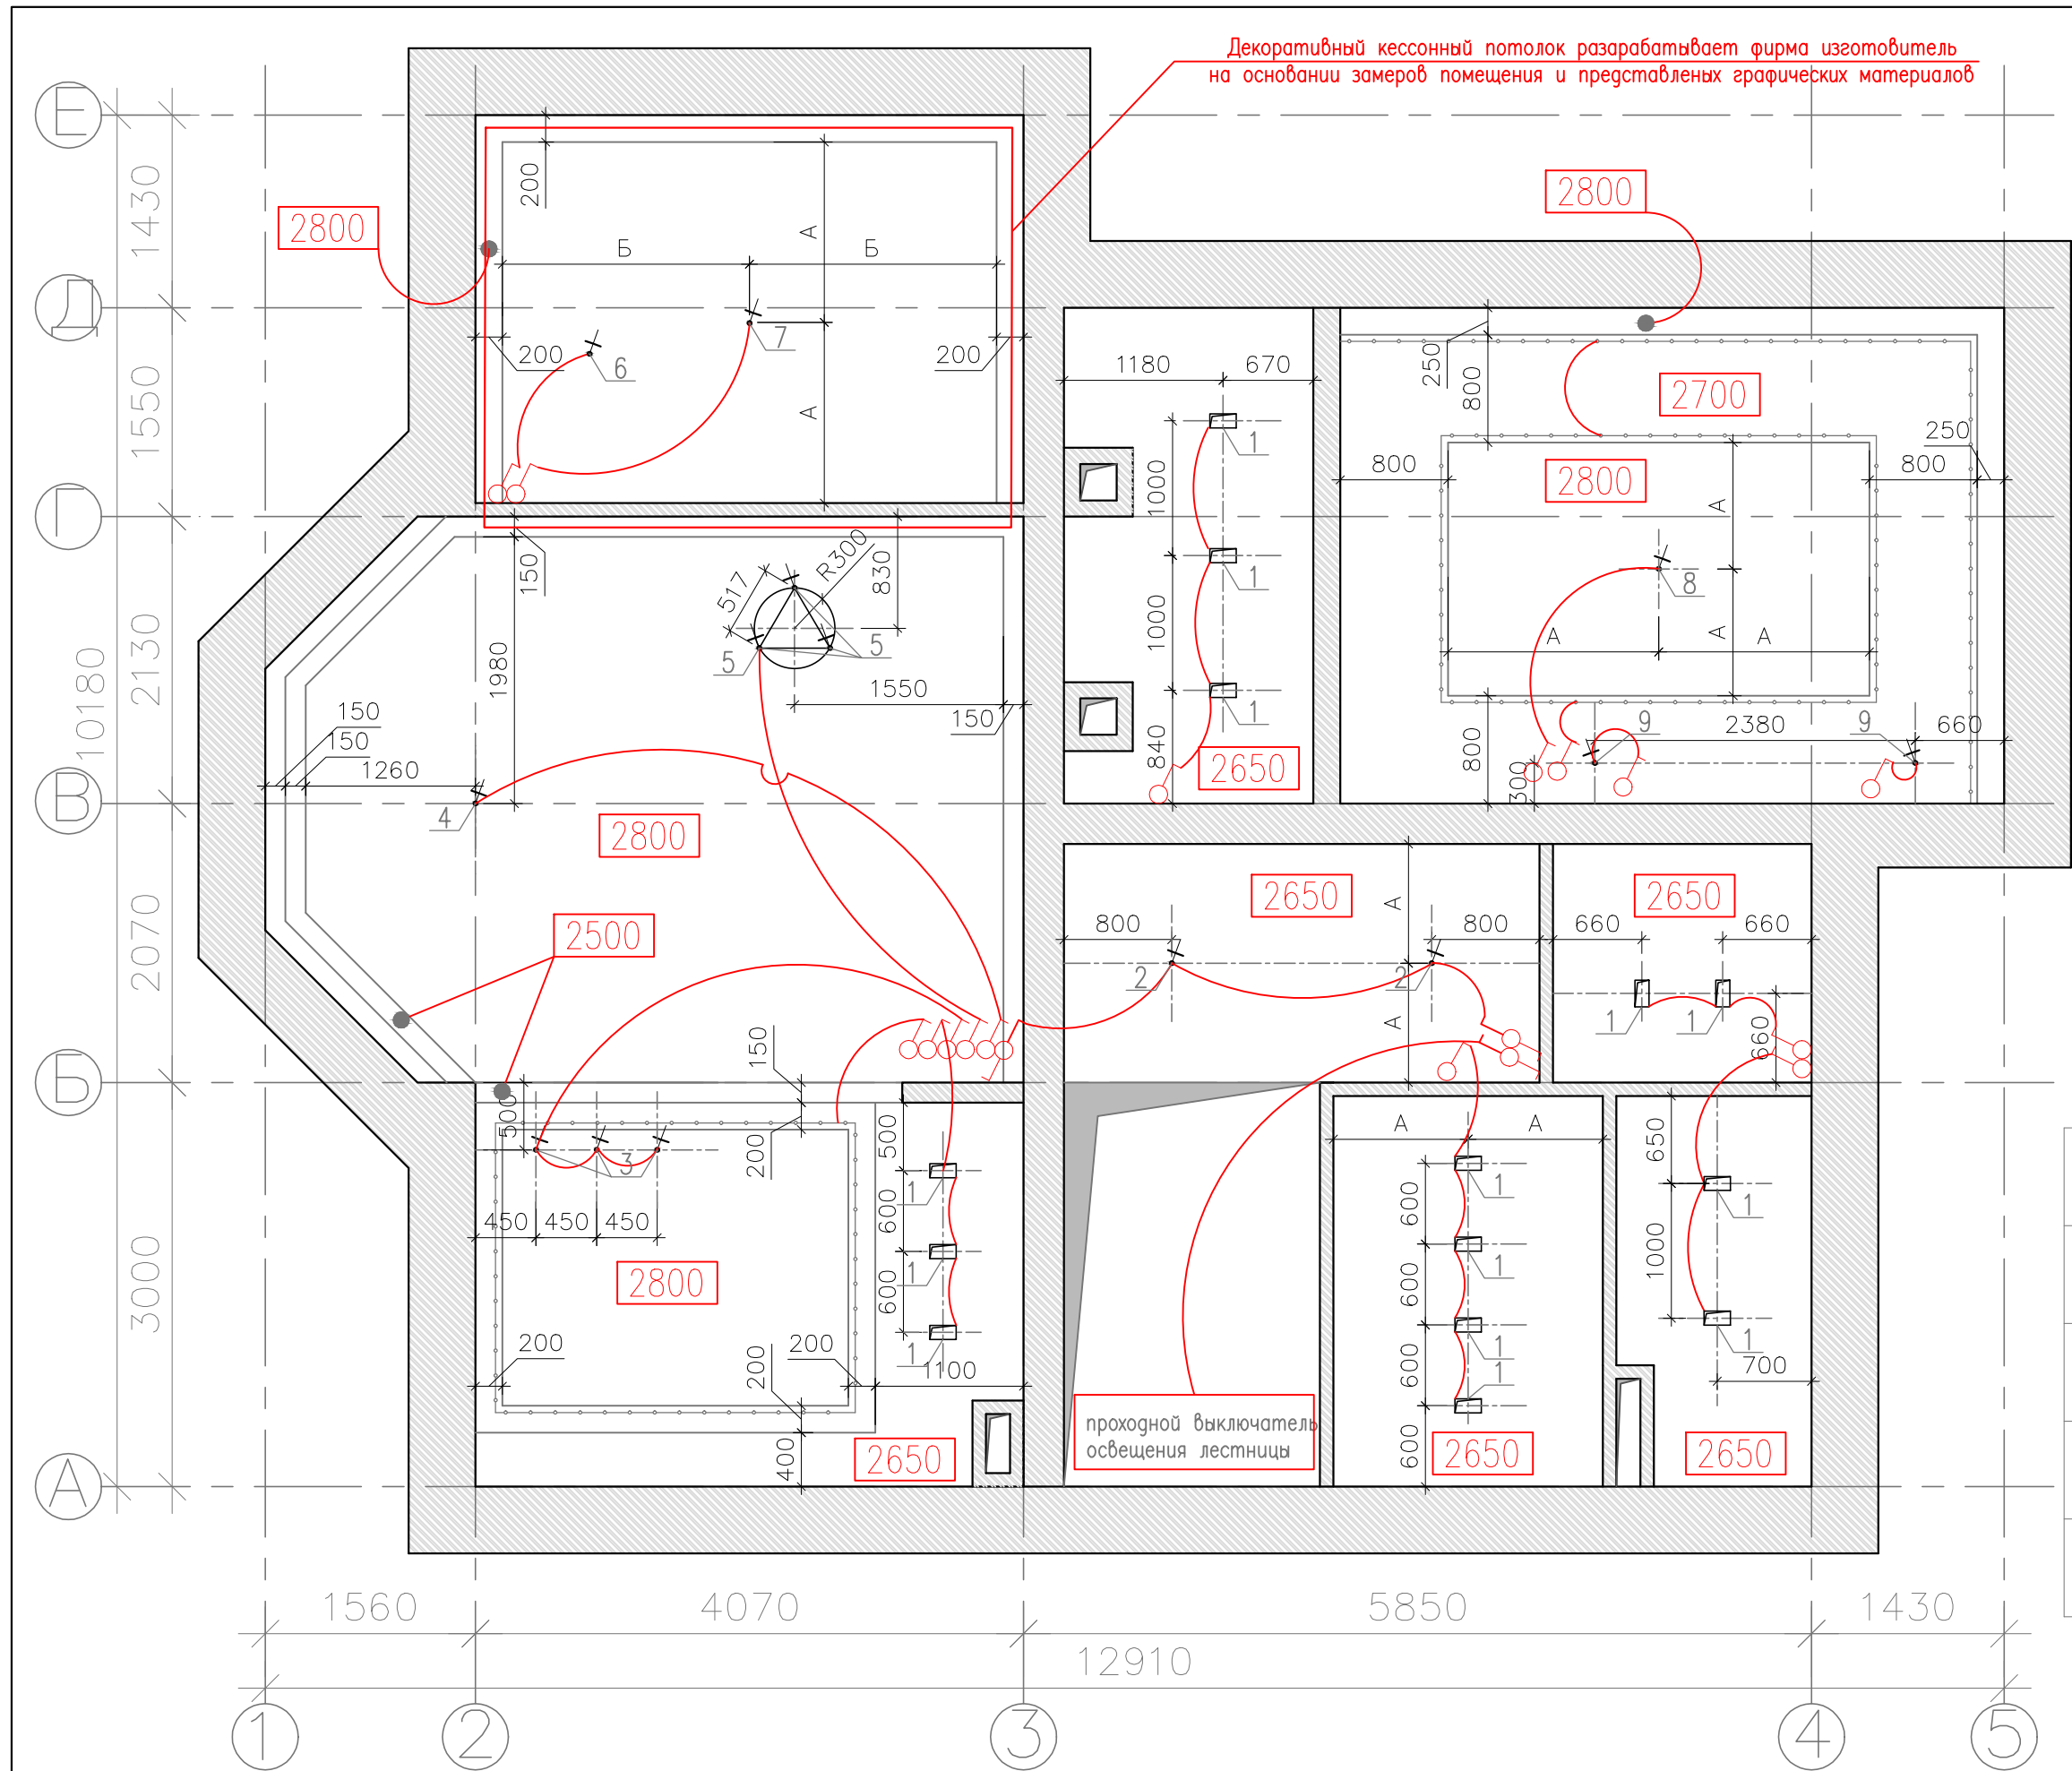


Лист рассматривать совместно с развертками и графическим материалом

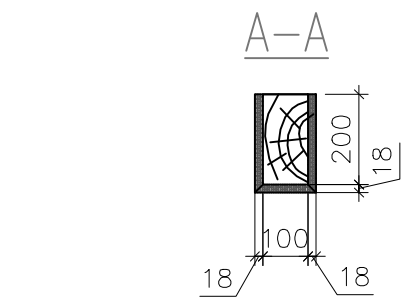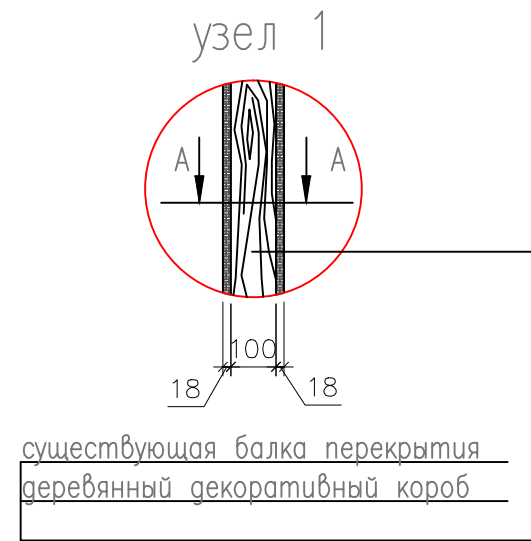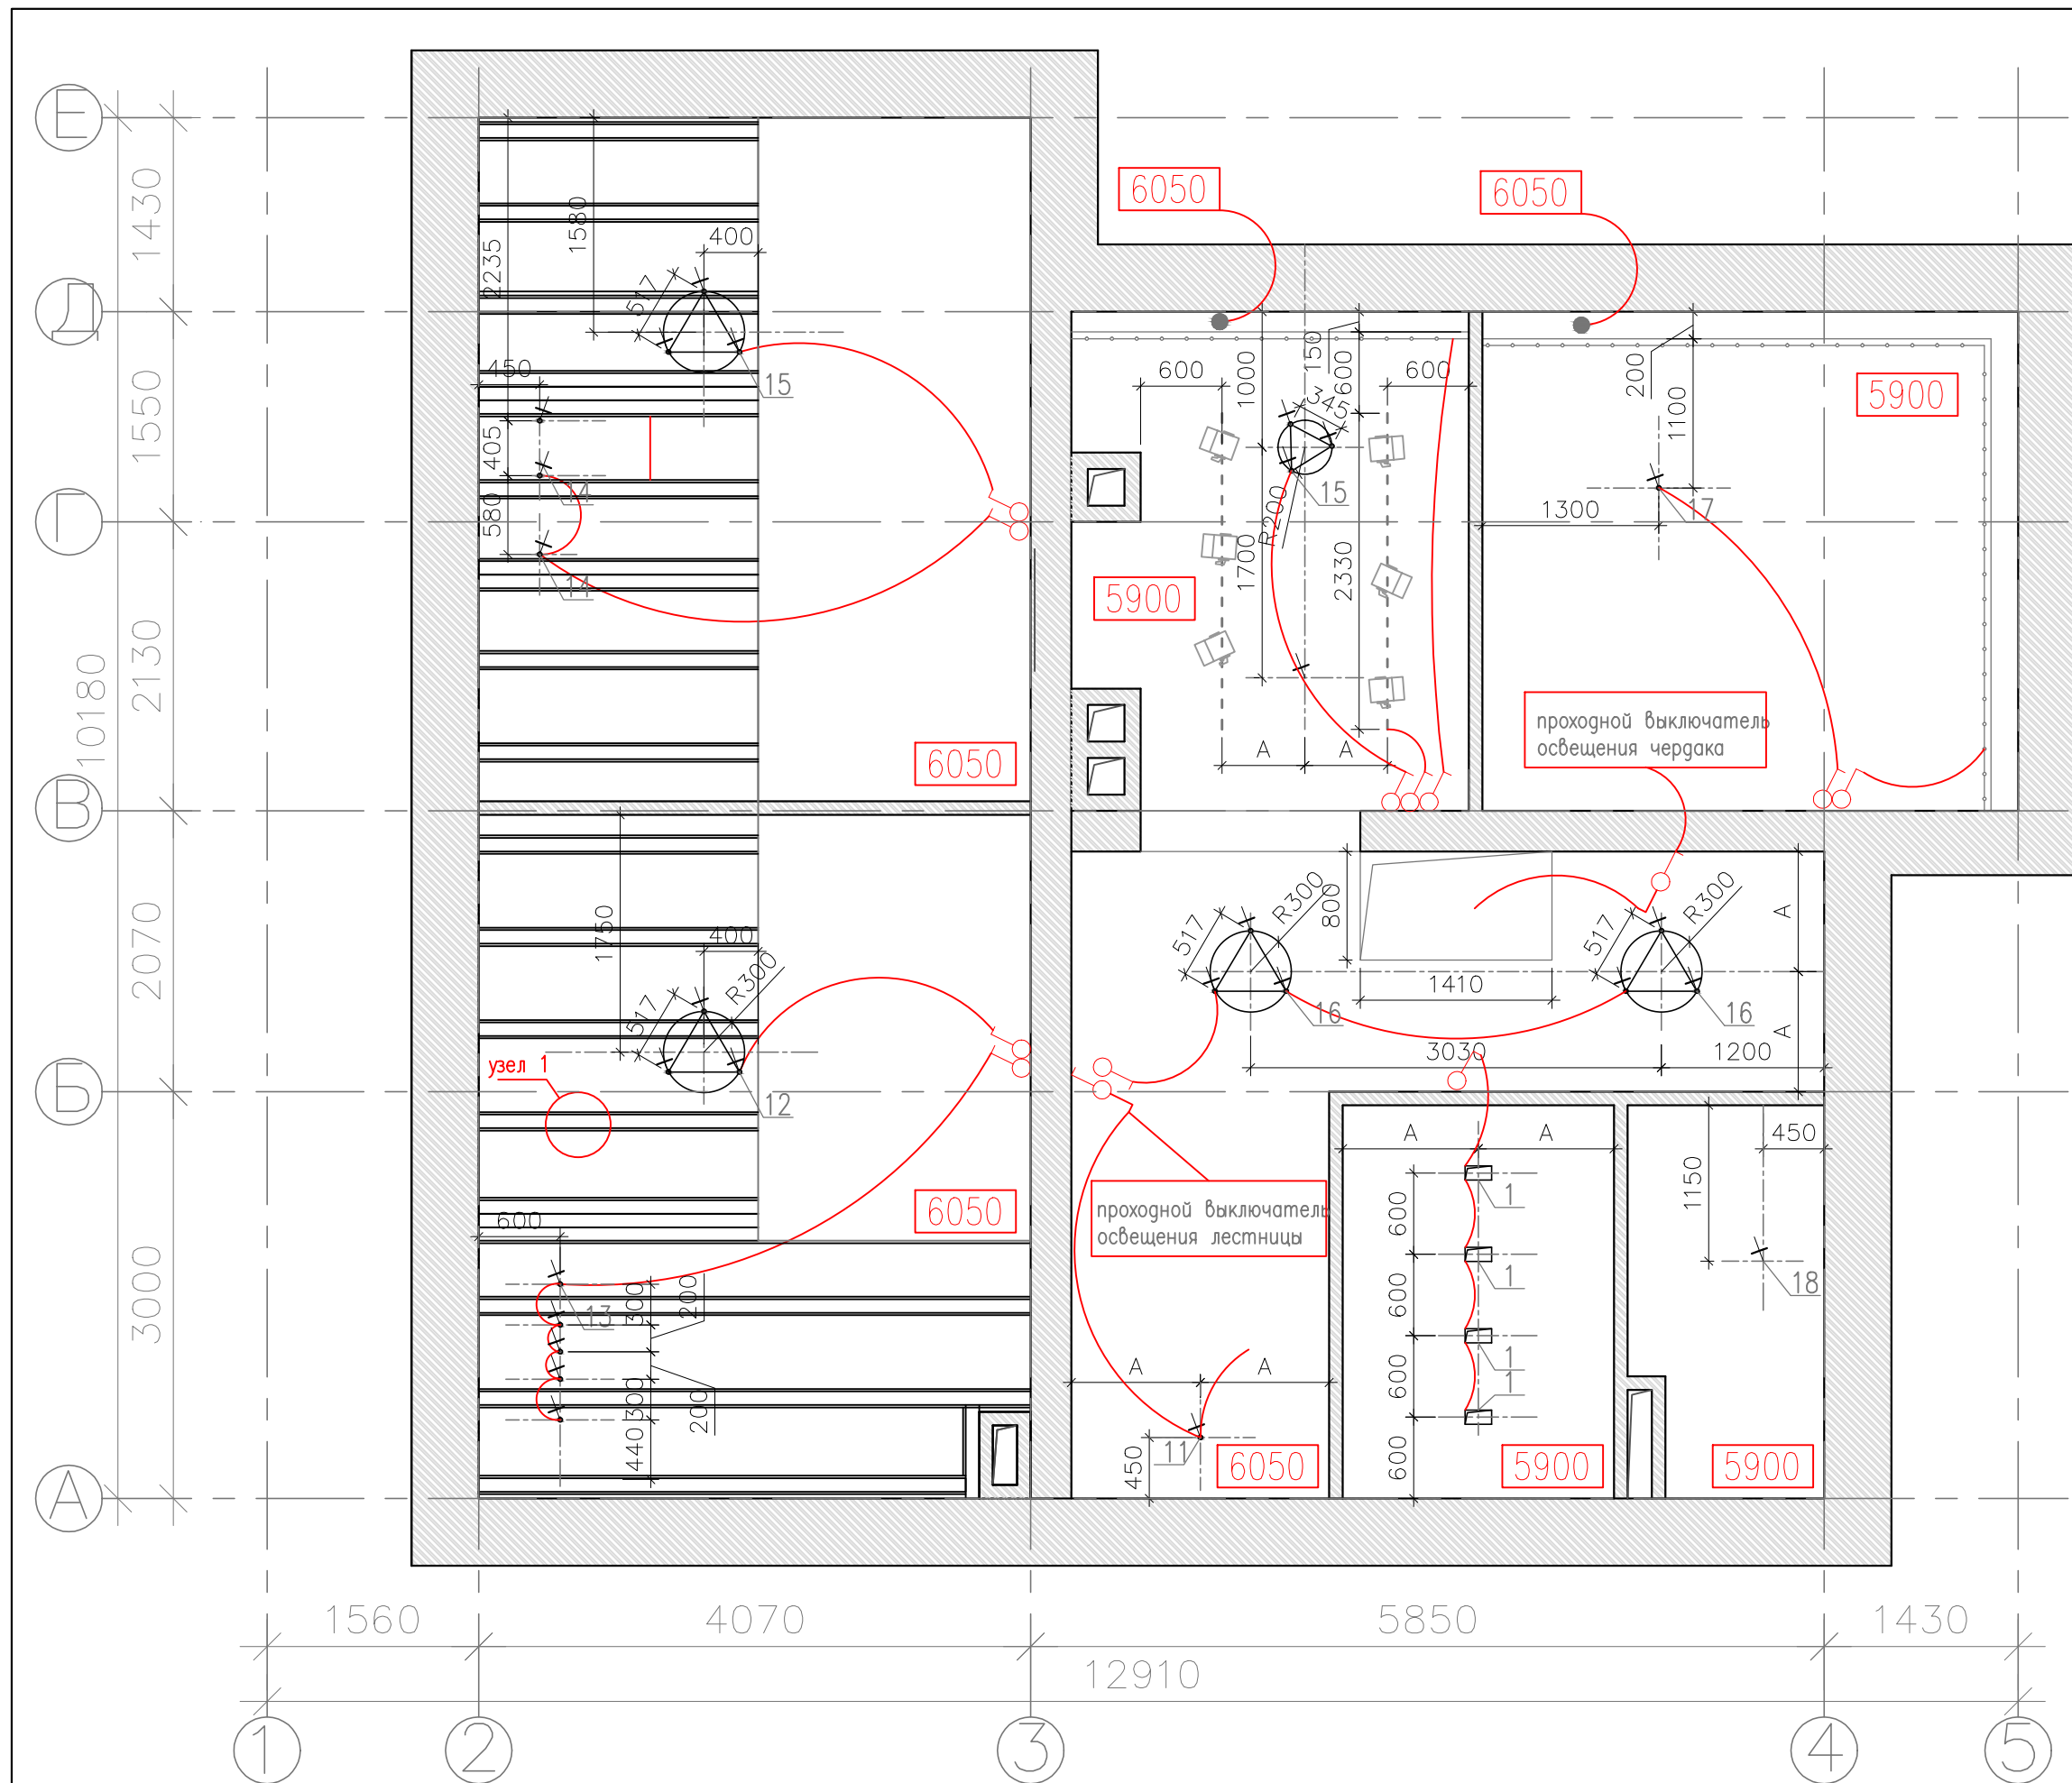

условные обозначения:

N	наименование	усл. обознач.
1	потолочные светильники	1.1
2	электрический вывод	+ 1.1
3	отметка уровня потолка	3040
4	светодиодная лента	

Лист рассматривать совместно
с развертками и
графическим материалом

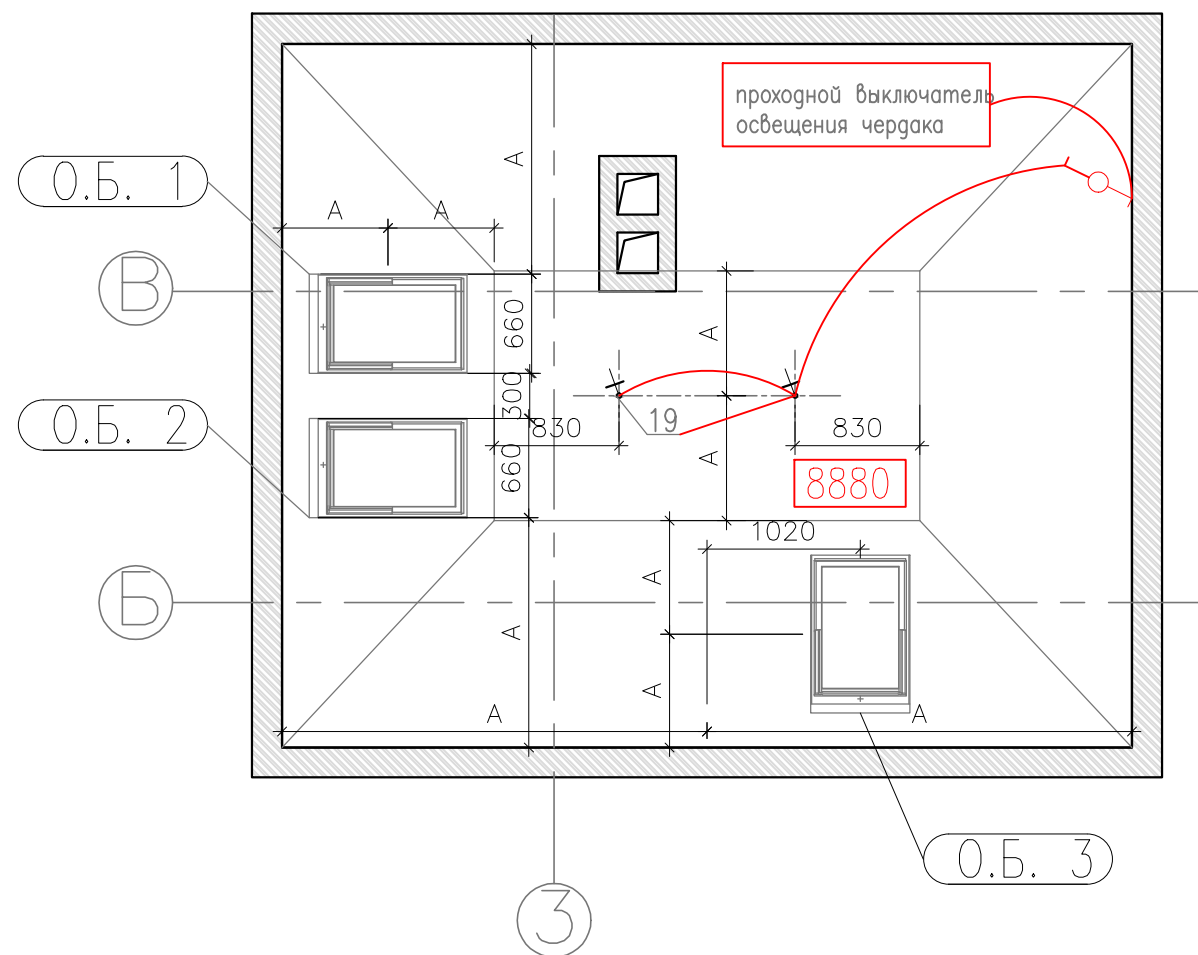

Ведомость заполнения оконных проемов


эскиз	обозначение	примечания
	O.B. 1–3	VELUX PREMIUM GGL 3086 FK06

условные обозначения:

N	наименование	усл. обознач.
1	потолочные светильники	1.1
2	электрический вывод	1.1
3	отметка уровня потолка	3040
4	светодиодная лента	1.1

Лист рассматривать совместно
с развертками и
графическим материалом

ООО "Горпроект" г. Москва	ГАП	Ульянова Ольга		Загородный дом по адресу: Калужская область, Боровский р-н, ДНП "Солнечная слобода", участок №196	план потолков и расстановки светильников (третий этаж)	Стадия	Лист	Листов
	Архитектор	Дашутин Антон				П	14	66

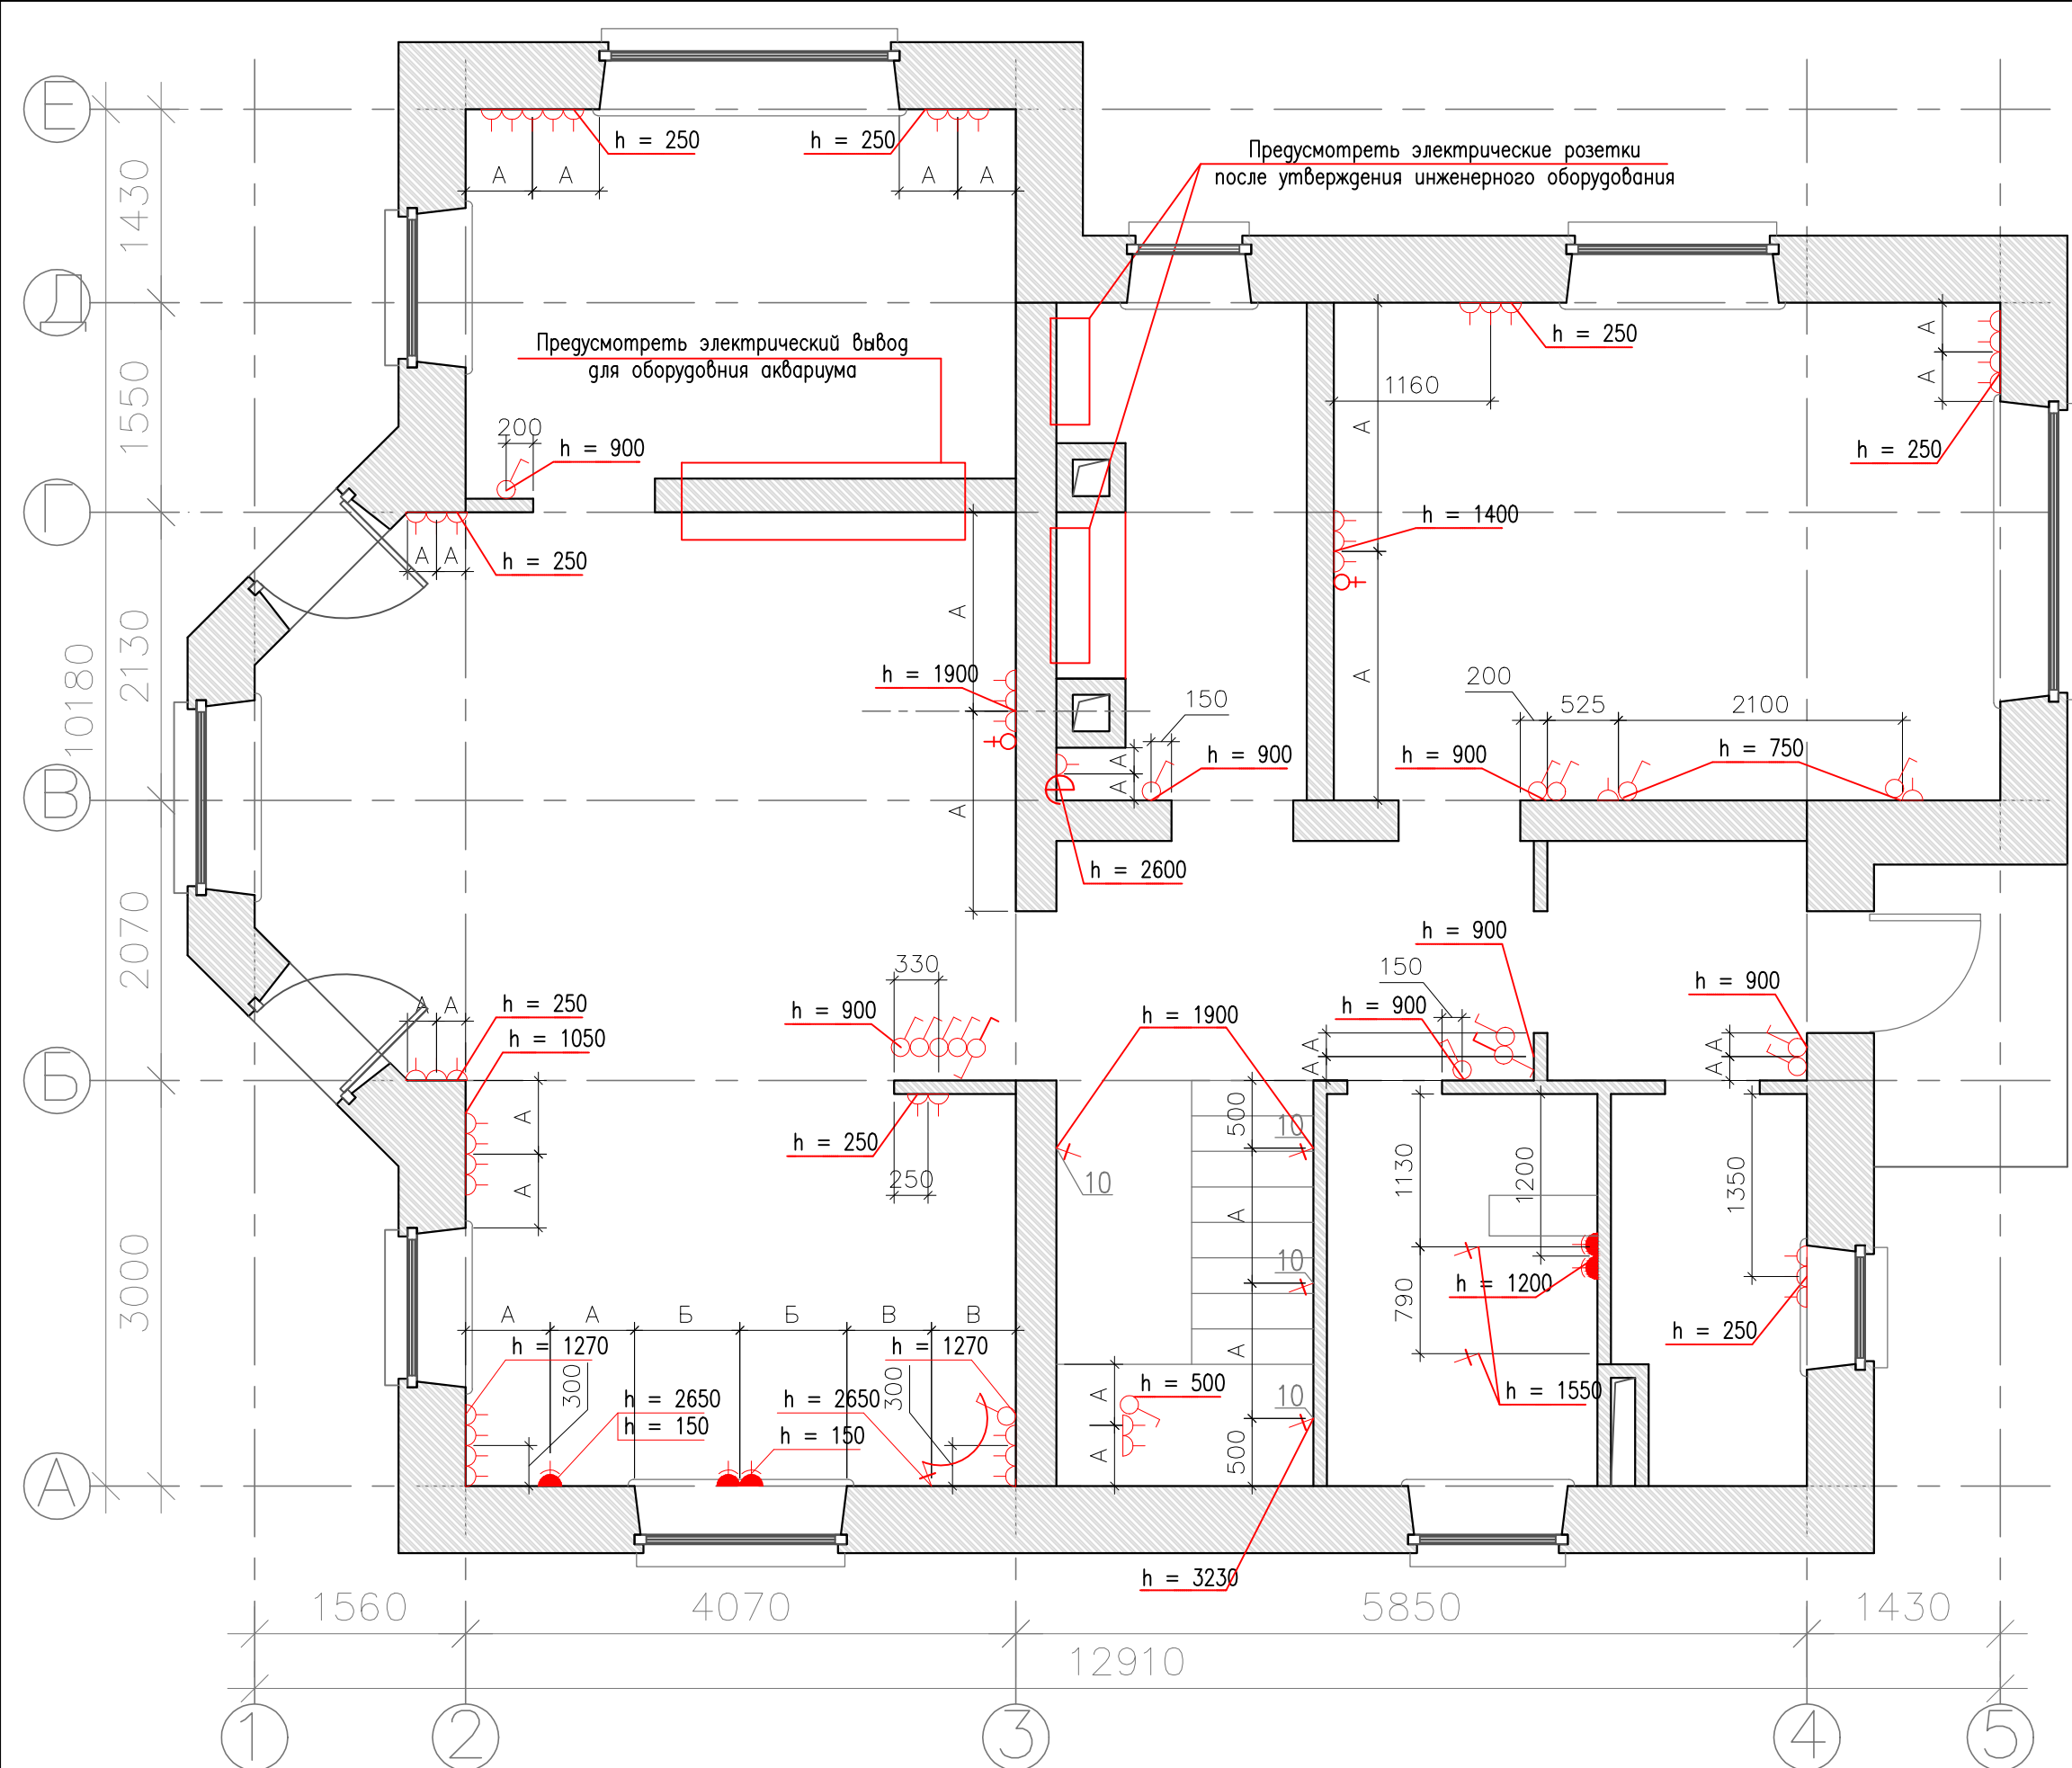


условные обозначения:

N	наименование	усл. обознач.
1	розетка электрическая	
2	р-ка электрическая влагозащитенная	
3	антенна телевизионная	
4	электрический вывод	
5	розетка телефонная	
6	регулятор теплого пола	
7	интернет	

условные обозначения:

N	наименование	усл. обознач.
1	электровыключатель одноклавишный	
2	электровыключатель двухклавишный	
3	электровыключатель проходной	
4	электрический вывод	
5	вывод акустический	

Лист рассматривать совместно с развертками и графическим материалом

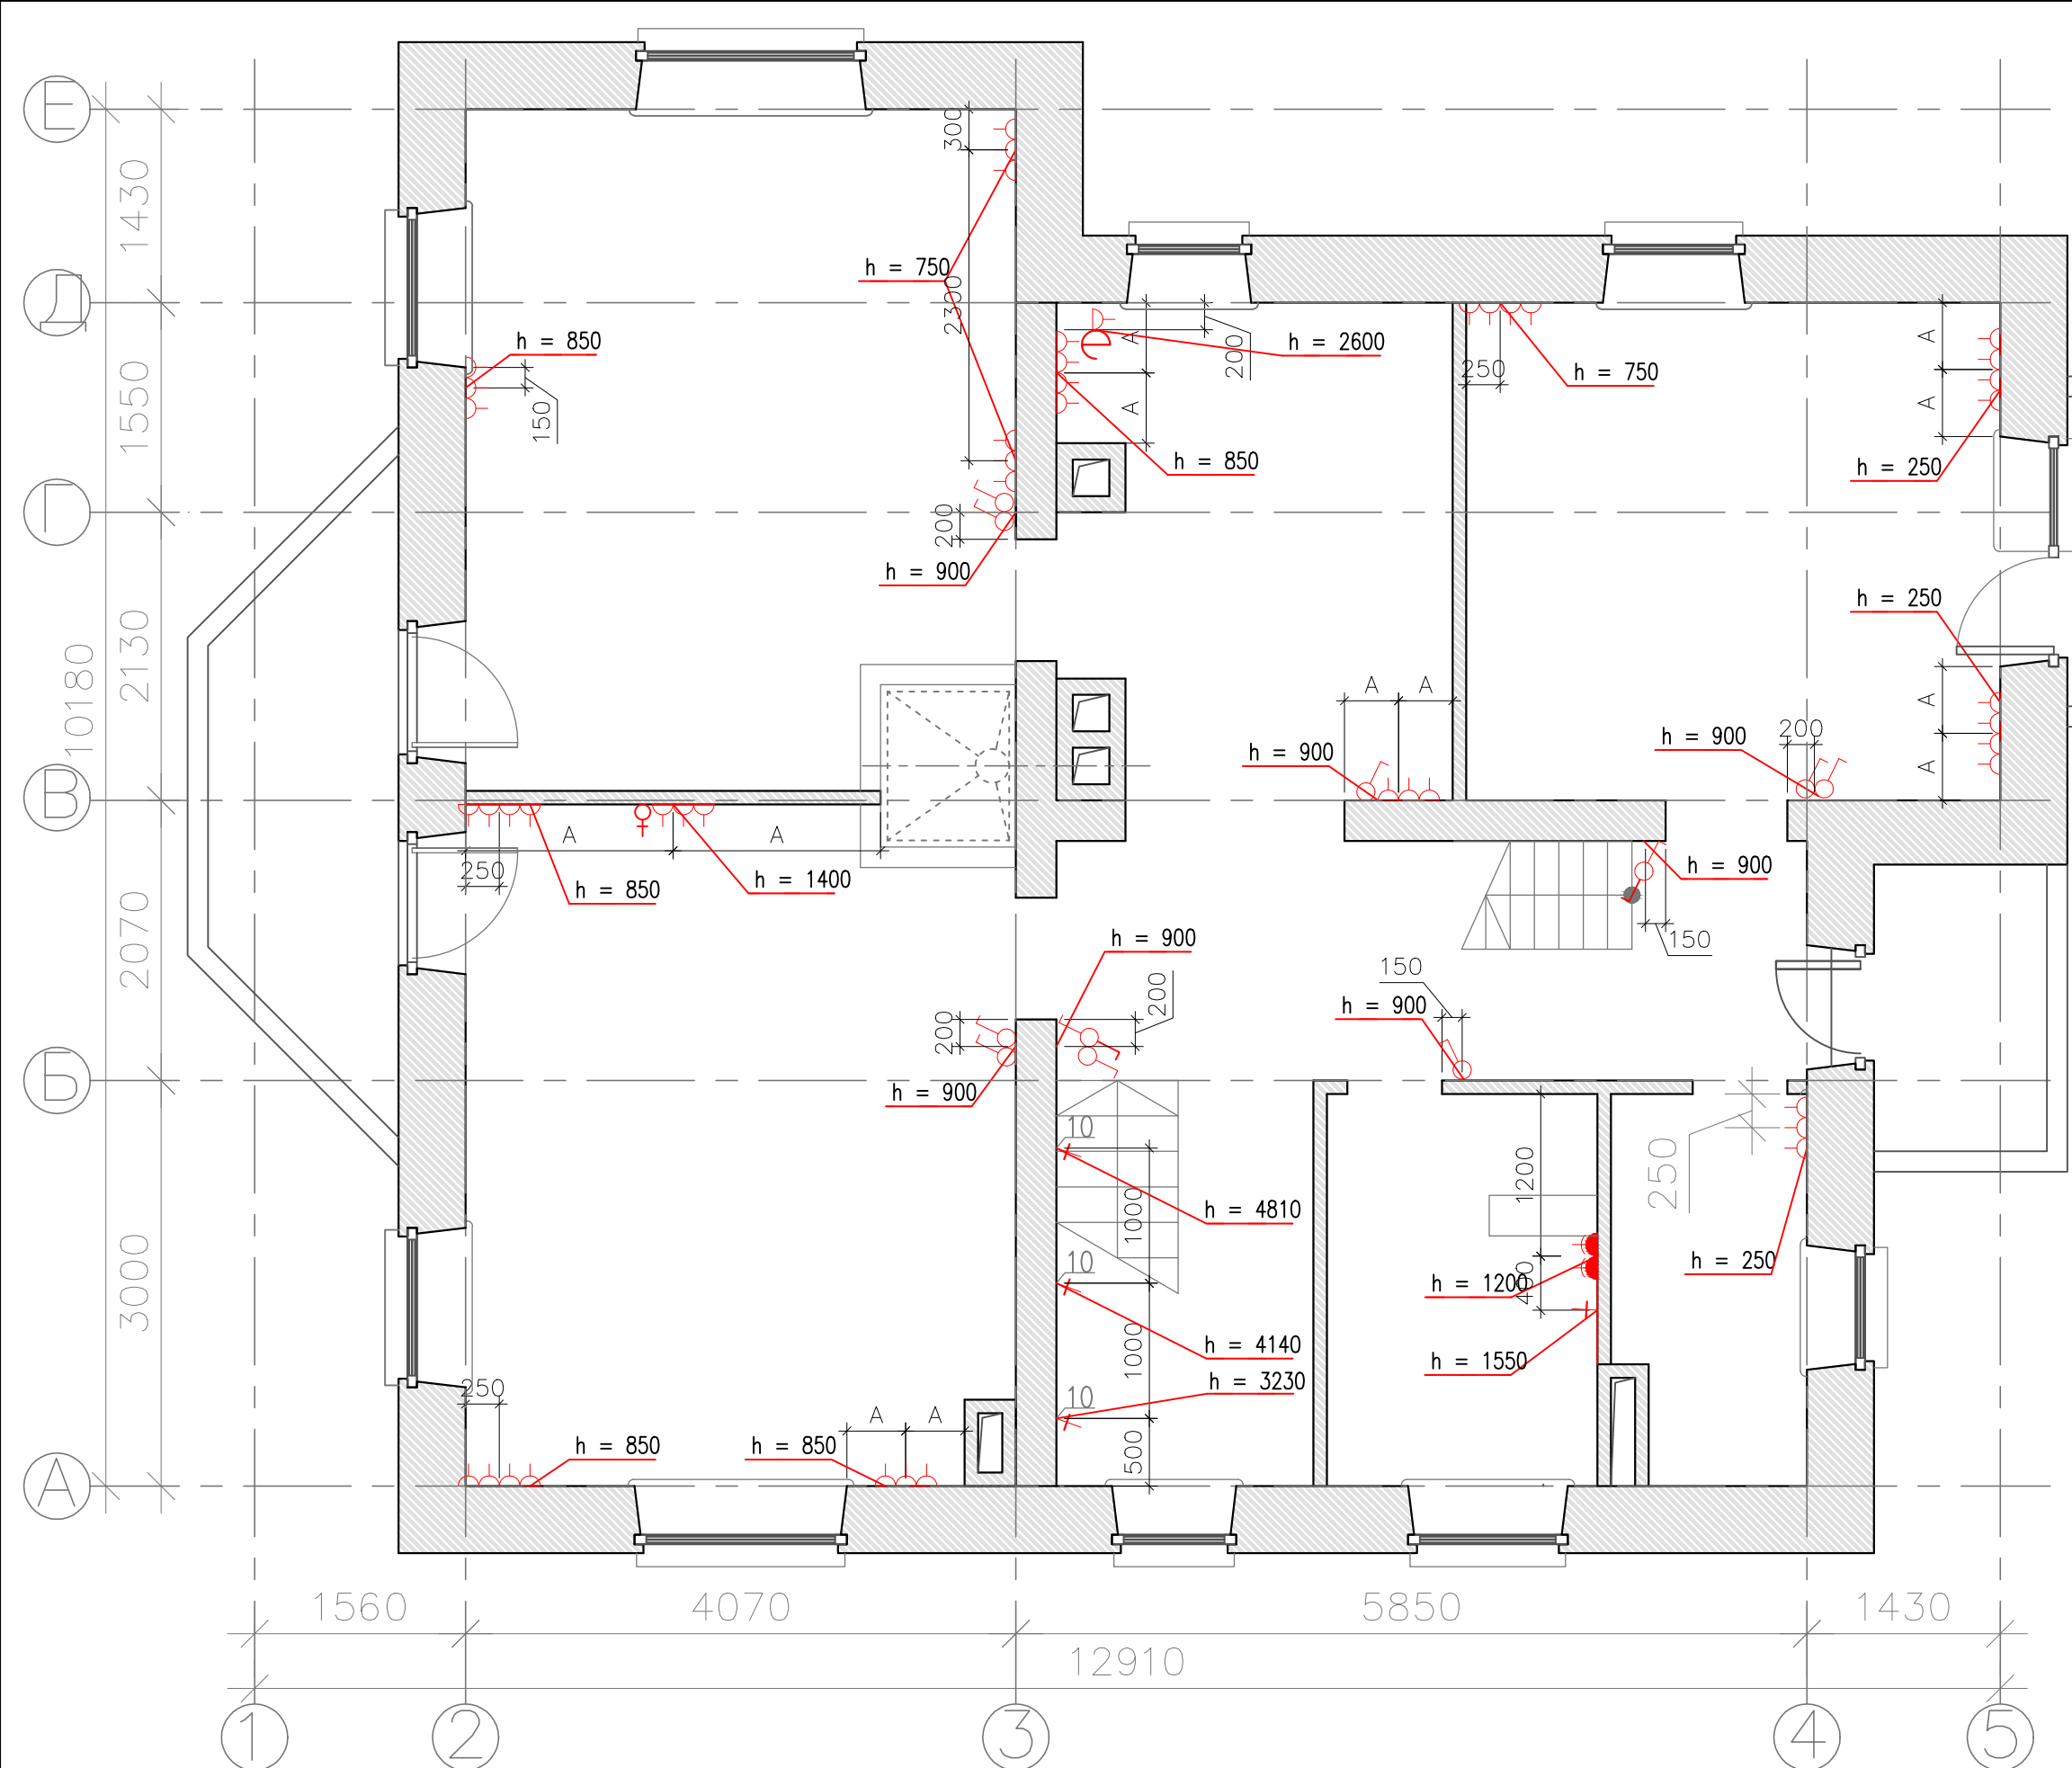


условные обозначения:

N	наименование	усл. обознач.
1	розетка электрическая	
2	р-ка электрическая влагозащитенная	
3	антенна тевизионная	
4	электрический вывод	
5	розетка телефонная	
6	регулятор теплового пола	
7	интернет	

условные обозначения:

N	наименование	усл. обознач.
1	электровыключатель одноклавишный	
2	электровыключатель двухклавишный	
3	электровыключатель проходной	
4	электрический вывод	
5	вывод акустический	

Лист рассматривать совместно с развертками и графическим материалом

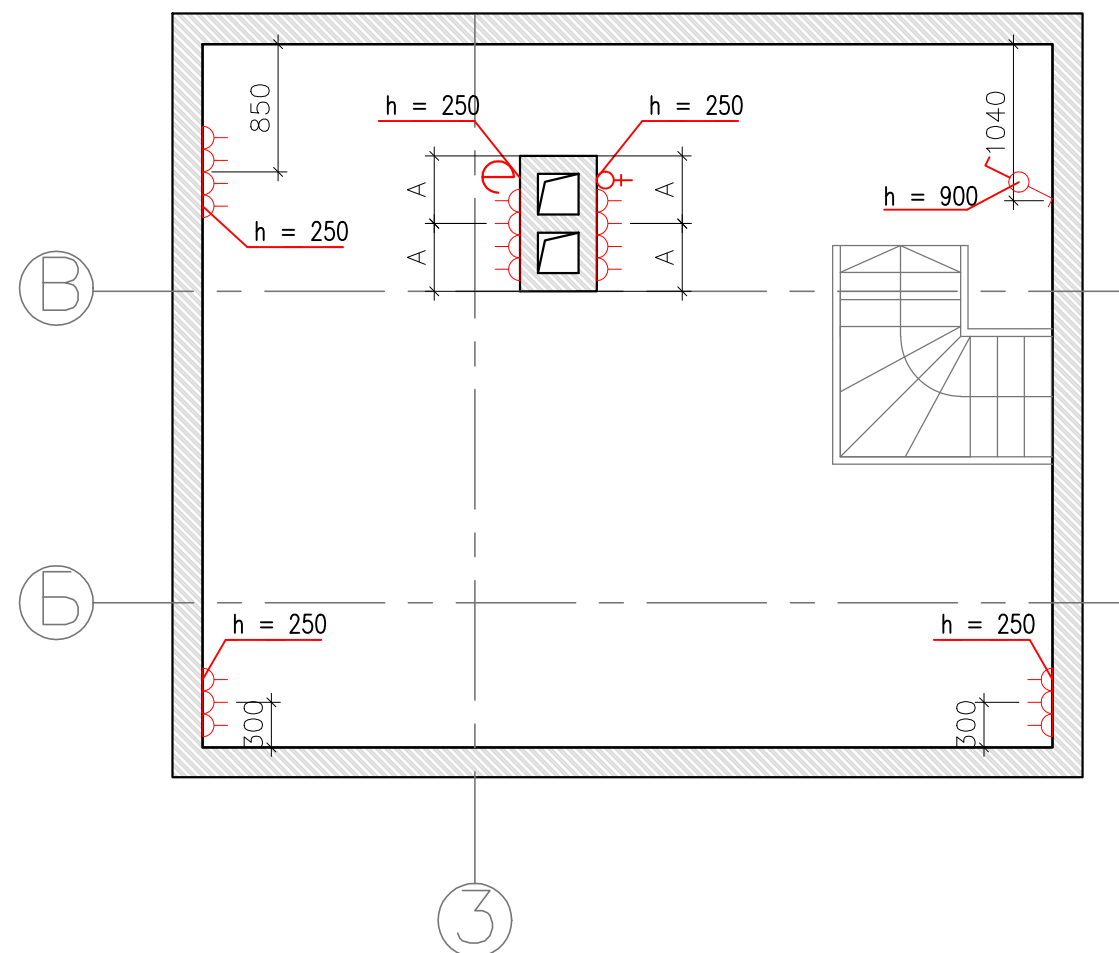

условные обозначения:


N	наименование	усл. обознач.
1	розетка электрическая	
2	розетка электрическая влагозащищенная	
3	антенна телевизионная	
4	электрический вывод	
5	розетка телефонная	
6	регулятор теплого пола	
7	интернет	

условные обозначения:

N	наименование	усл. обознач.
1	электровыключатель одноклавишный	
2	электровыключатель двухклавишный	
3	электровыключатель проходной	
4	электрический вывод	
5	вывод акустический	

Лист рассматривать совместно
с развертками и
графическим материалом


ООО "Горпроект" г. Москва	ГАП	Ульянова Ольга		Загородный дом по адресу: Калужская область, Боровский р-н, ДНП "Солнечная слобода", участок №196	план расстановки розеток и выключателей (третий этаж)	Стадия	Лист	Листов
	Архитектор	Дашутин Антон				П	17	66

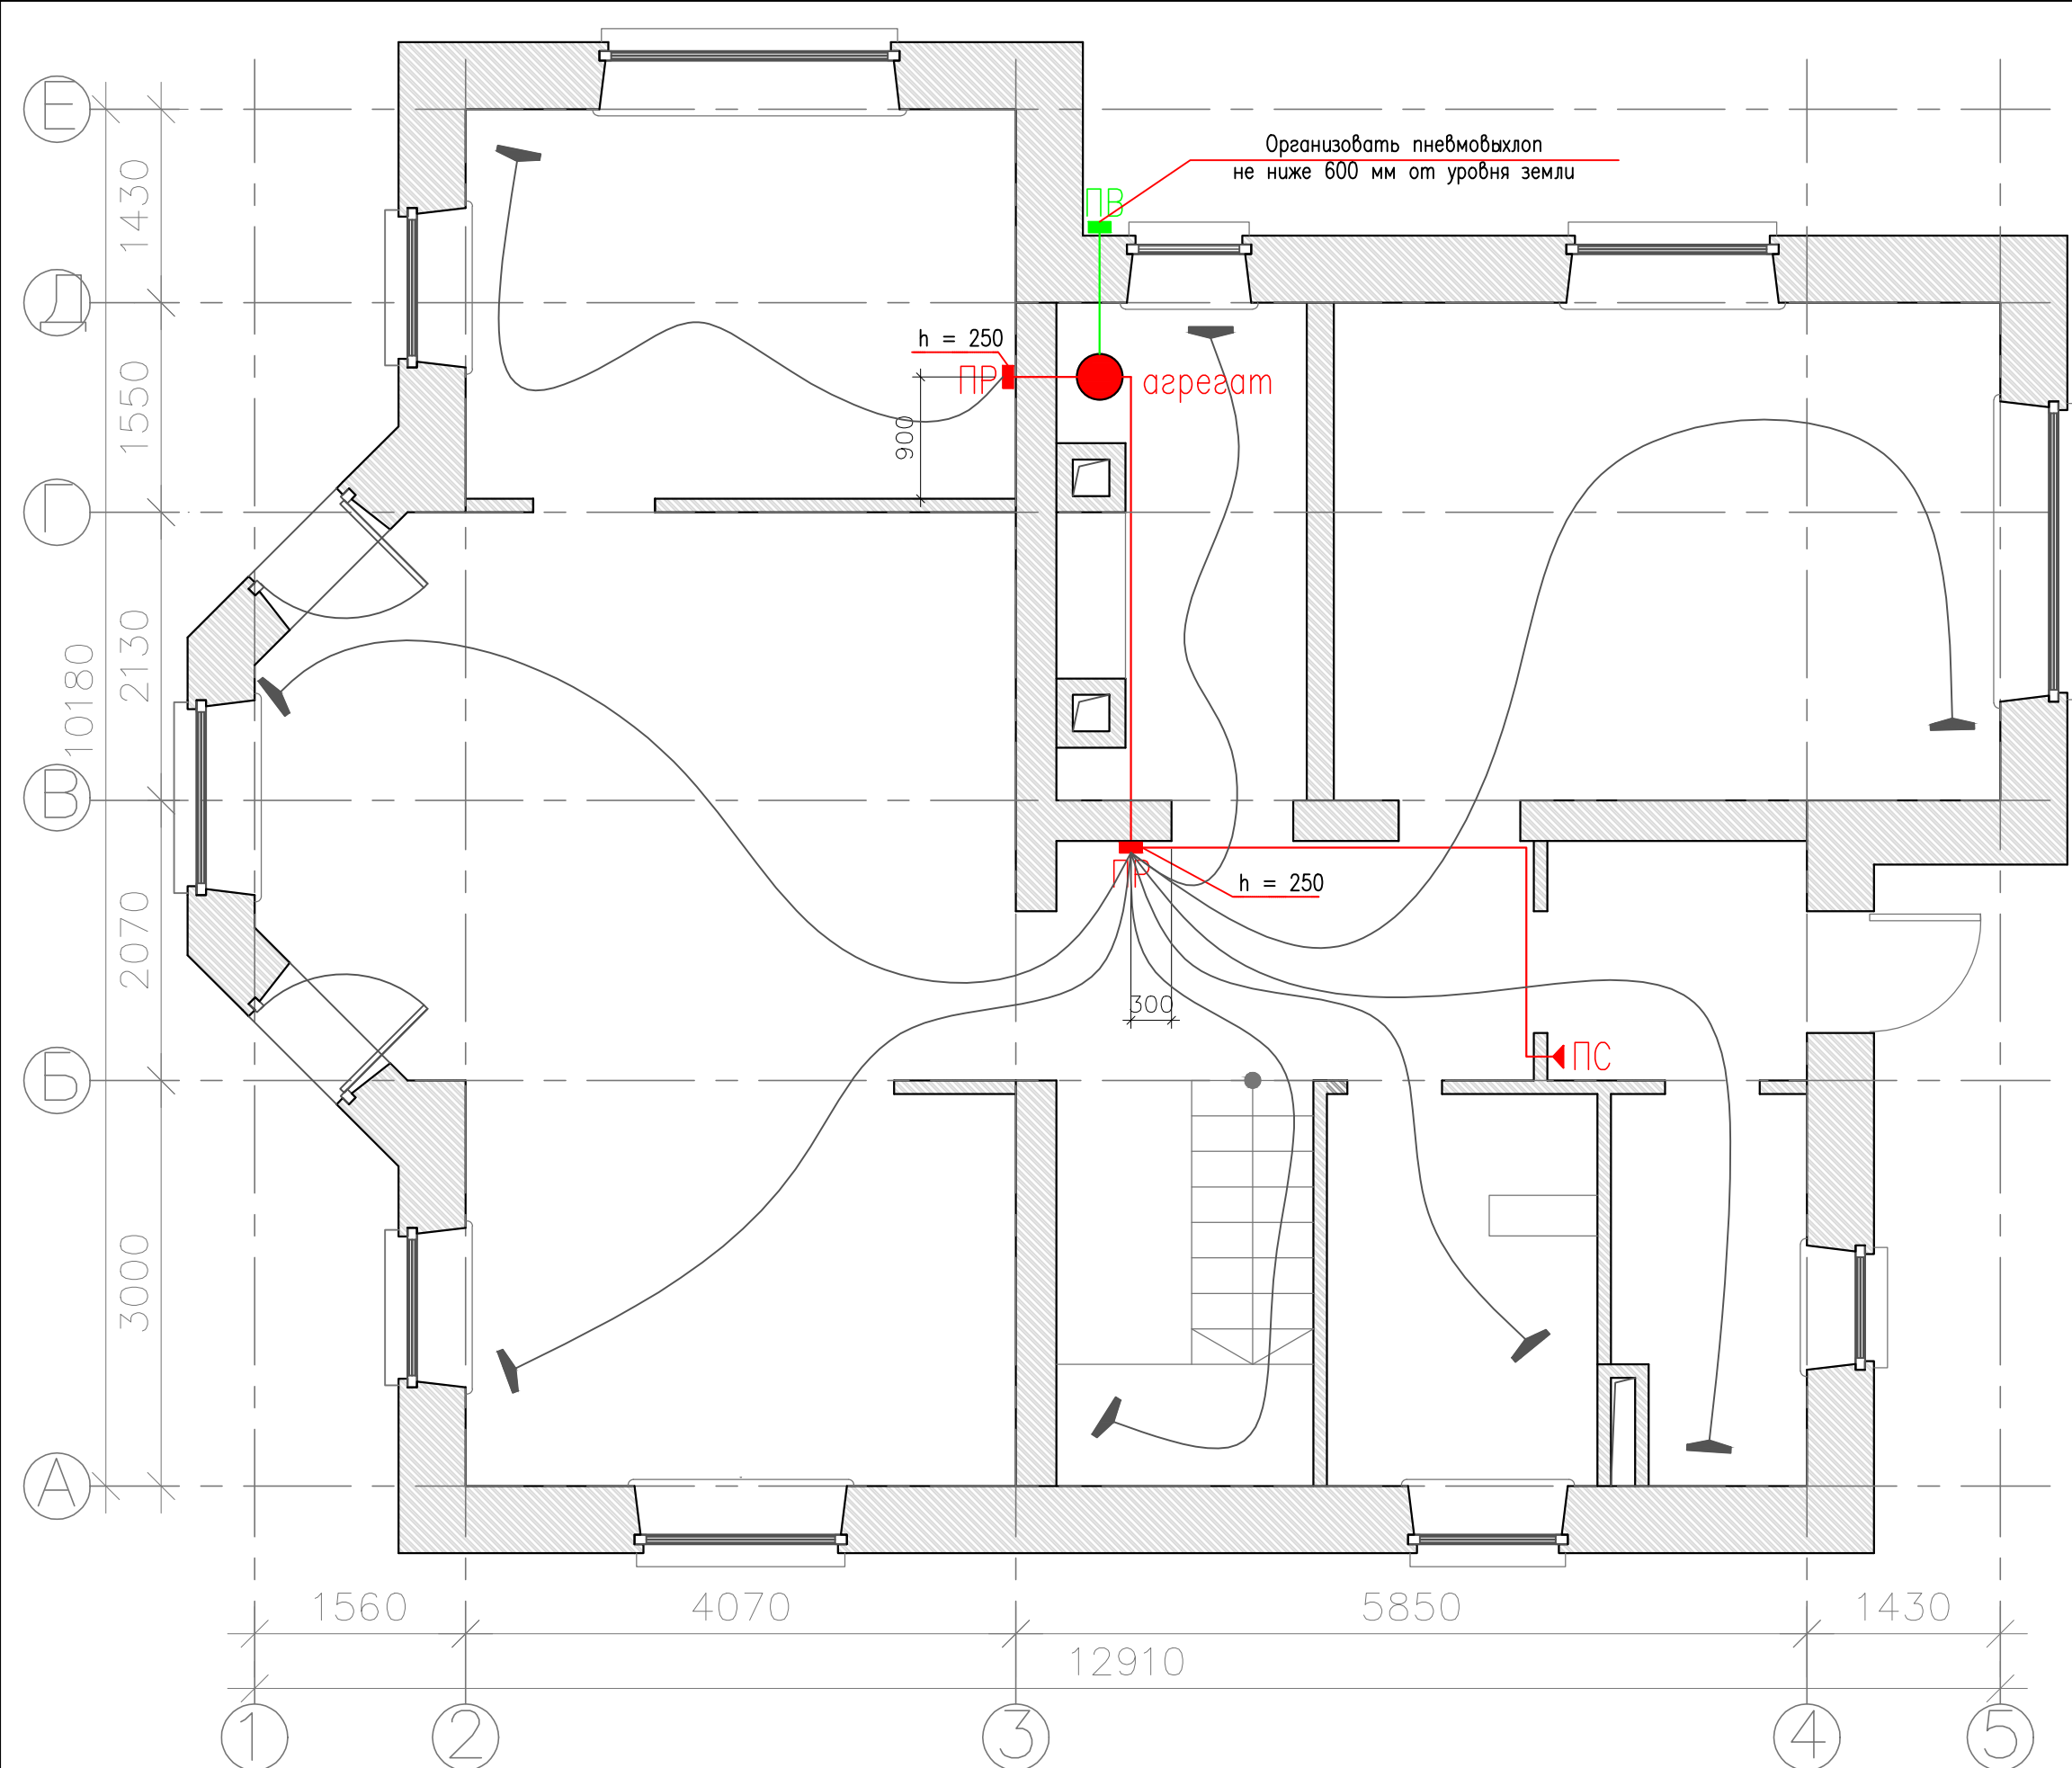

условные обозначения:

N	наименование	условные обозначения
1	пневмосовок	← ПС
2	пневморозетка	■ ПР
3	пневмовыхлоп	■ ПВ
4	воздуховод	—
5	рабочий агрегат	● агрегат
6	шланг пылесоса	~
7	стояк	○


Лист рассматривать совместно с развертками и графическим материалом

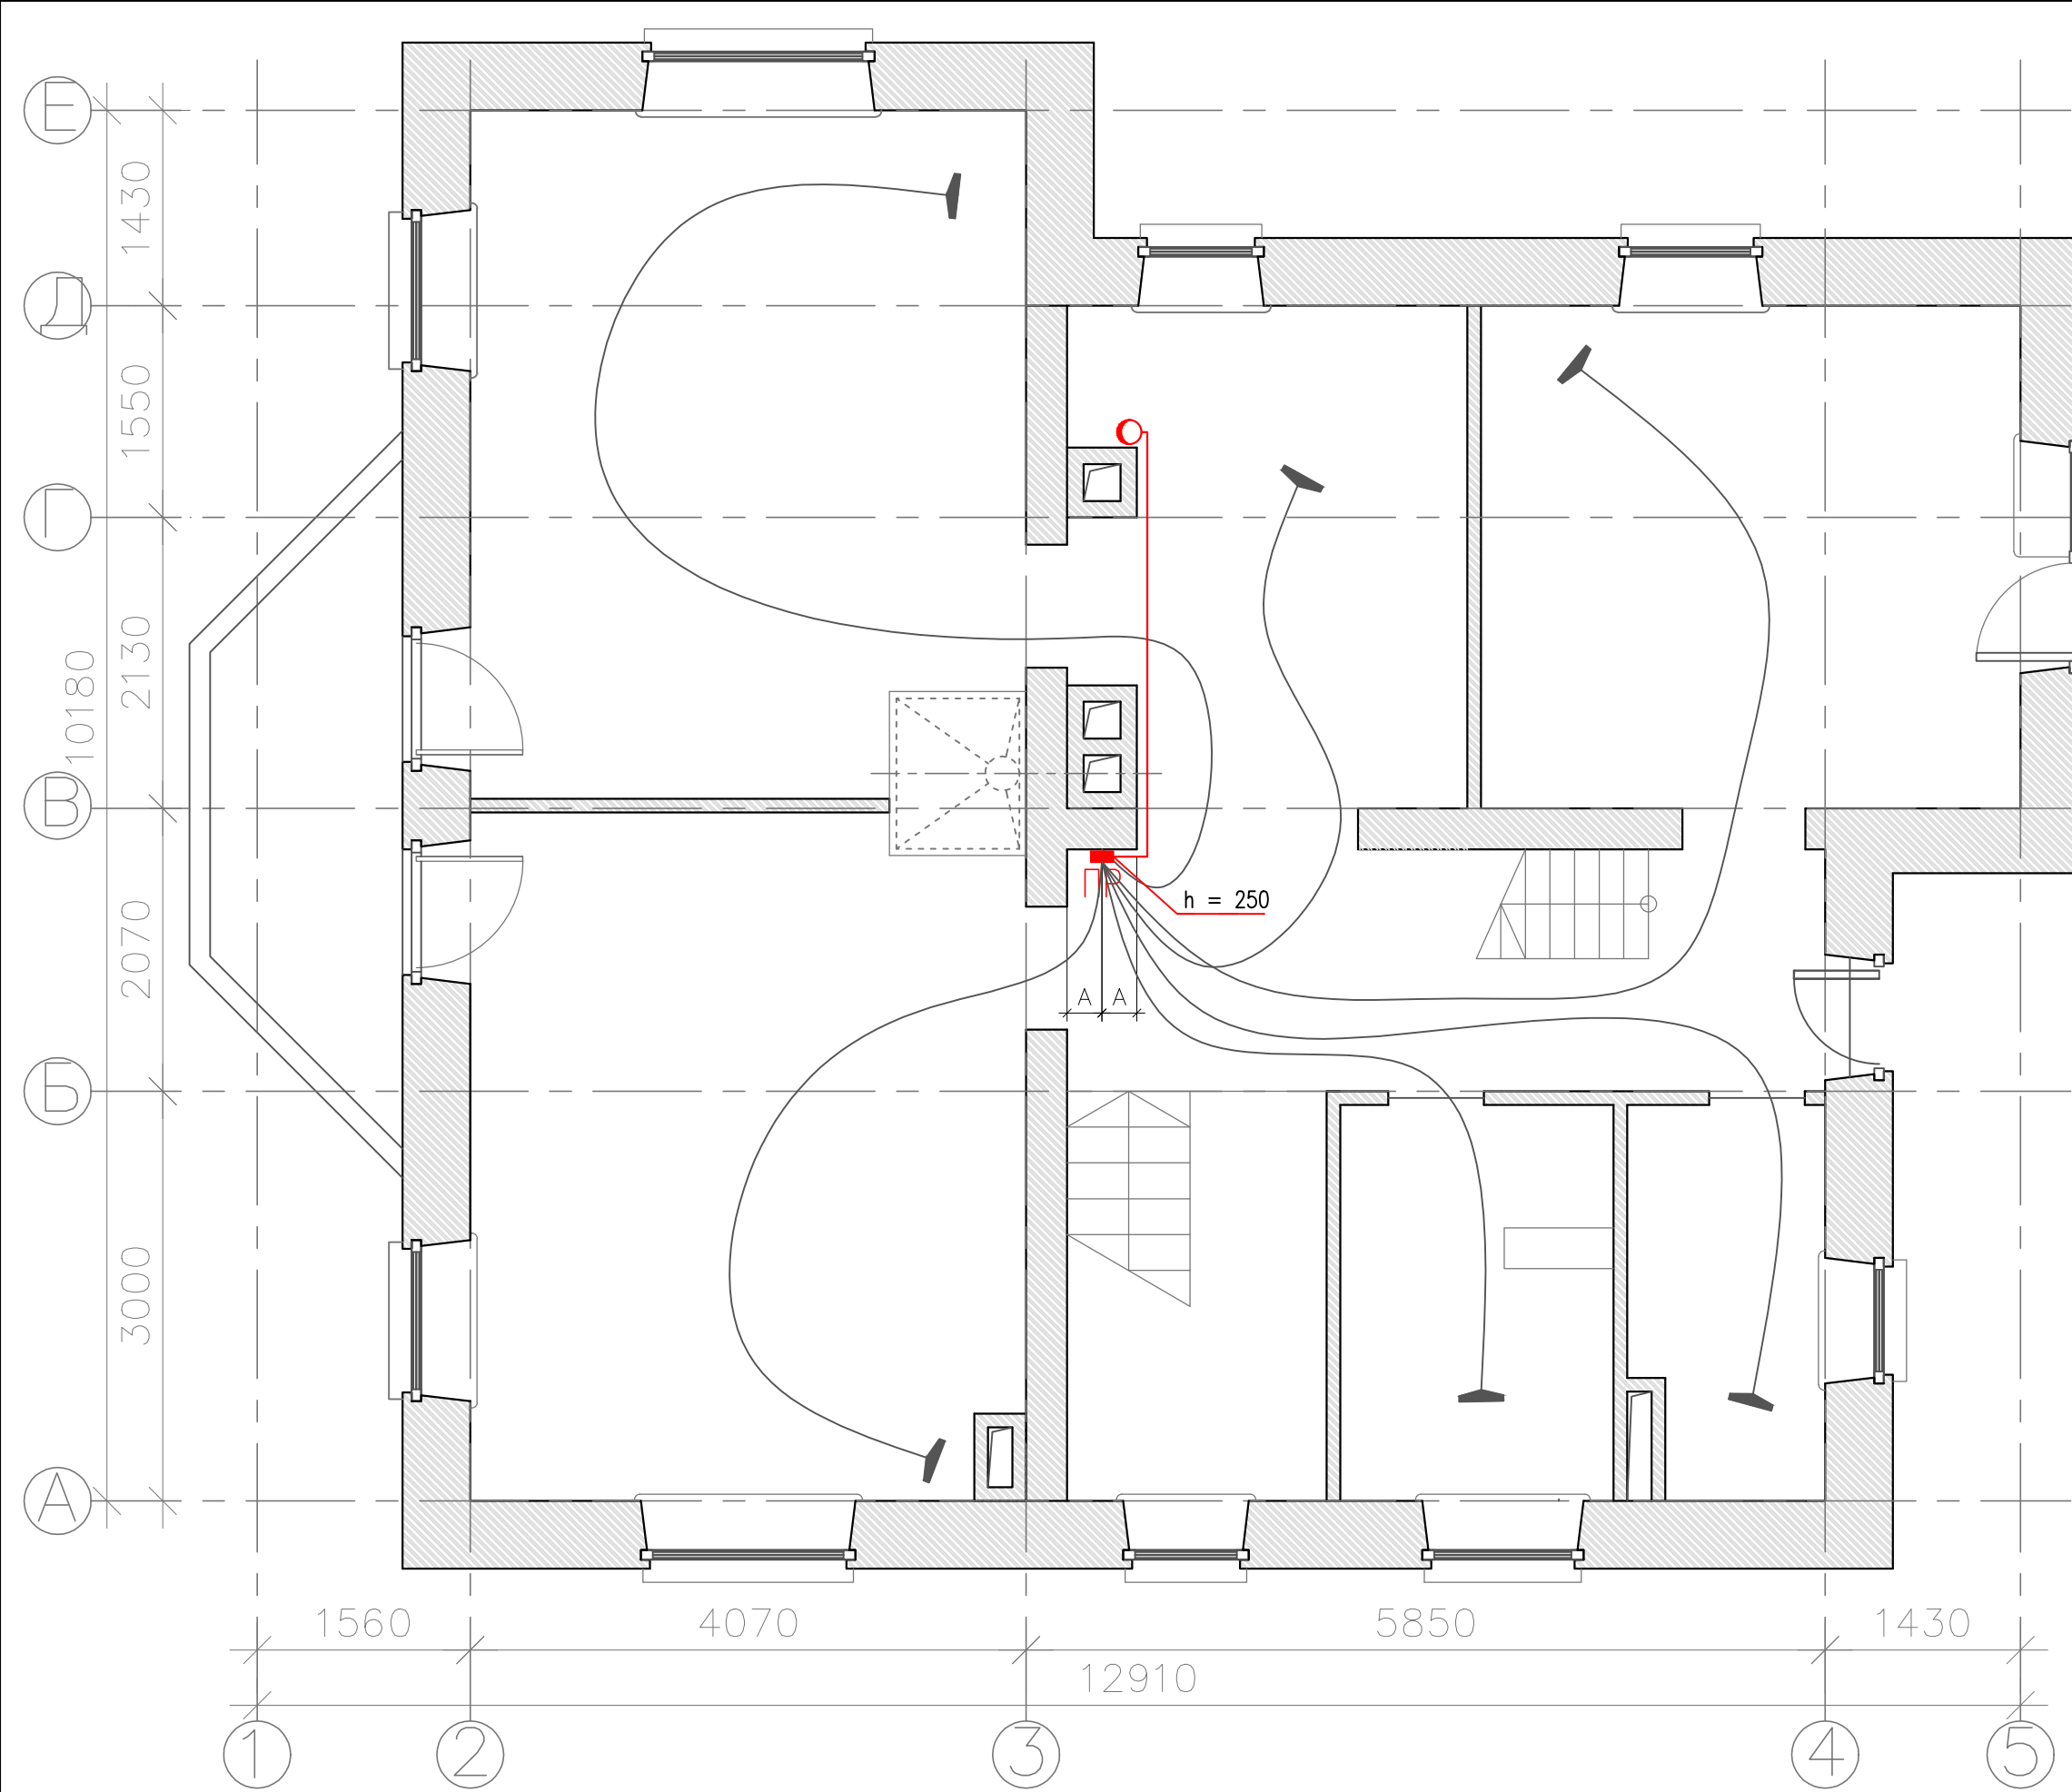

условные обозначения:

N	наименование	условные обозначения
1	пневмосовок	◄ ПС
2	пневморозетка	■ ПР
3	пневмовыхлоп	■ ПВ
4	воздуховод	—
5	рабочий агрегат	● агрегат
6	шланг пылесоса	~
7	стояк	○

Лист рассматривать совместно
с развертками и
графическим материалом

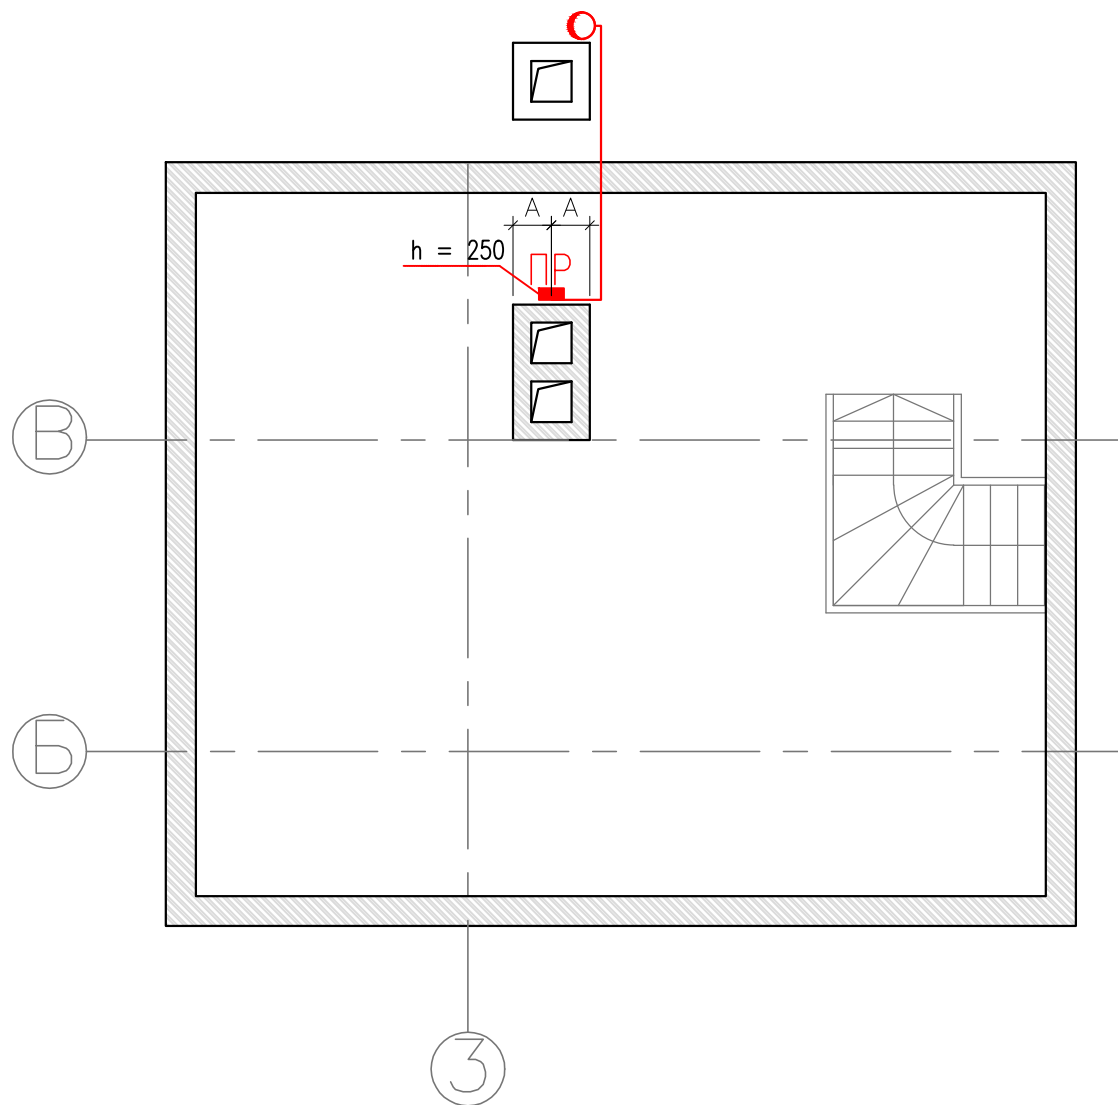


условные обозначения:


N	наименование	условные обозначения
1	пневмосовок	← ПС
2	пневморозетка	■ ПР
3	пневмовыхлоп	■ ПВ
4	воздуховод	—
5	рабочий агрегат	● агрегат
6	шланг пылесоса	~
7	стояк	○

Лист рассматривать совместно
с развертками и
графическим материалом

000 "Горпроект" г. Москва	ГАП	Ульянова Ольга	Загородный дом по адресу: Калужская область, Боровский р-н, ДНП "Солнечная слобода", участок №196	план расстановки пневморозеток (третий этаж)	Стадия	Лист	Листов
	Архитектор	Дашутин Антон			П	20	66

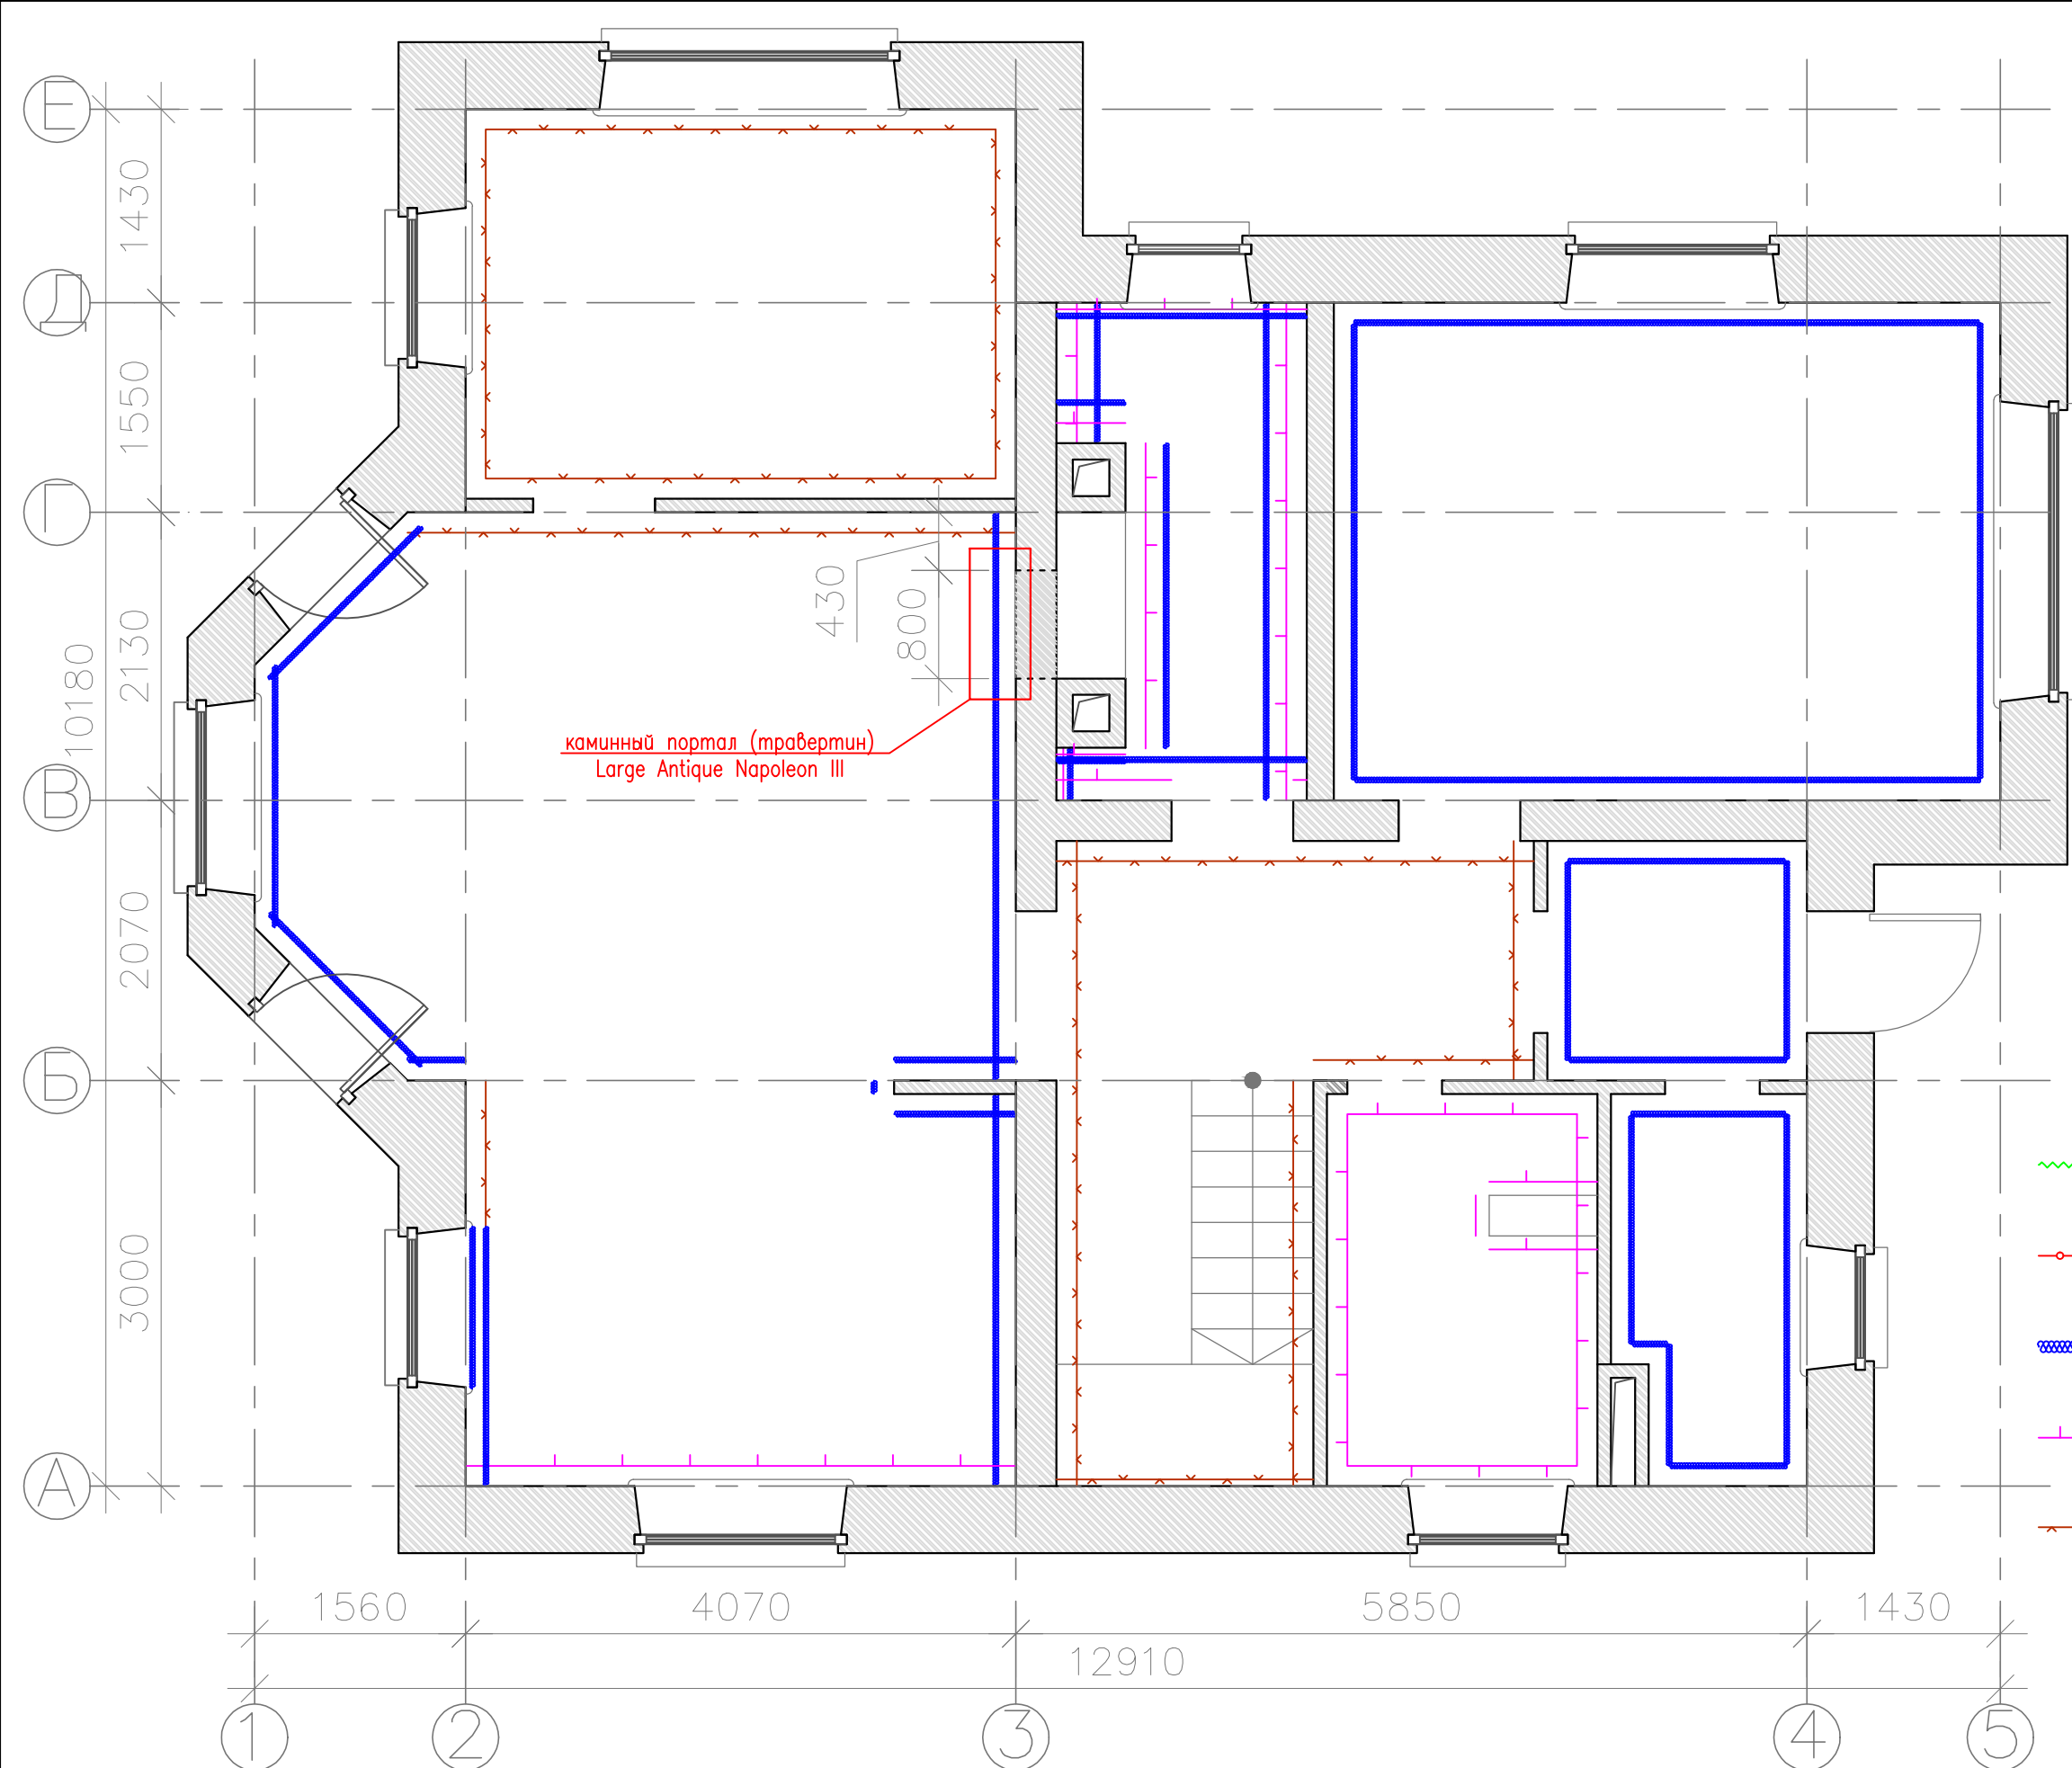


000 "Горпроект" г. Москва	ГАП	Ульянова Ольга	Загородный дом по адресу: Калужская область, Боровский р-н, ДНП "Солнечная слобода", участок №196	план-схема отделки помещений (первый этаж)	Стадия	Лист	Листов
	Архитектор	Дашутин Антон			П	21	66

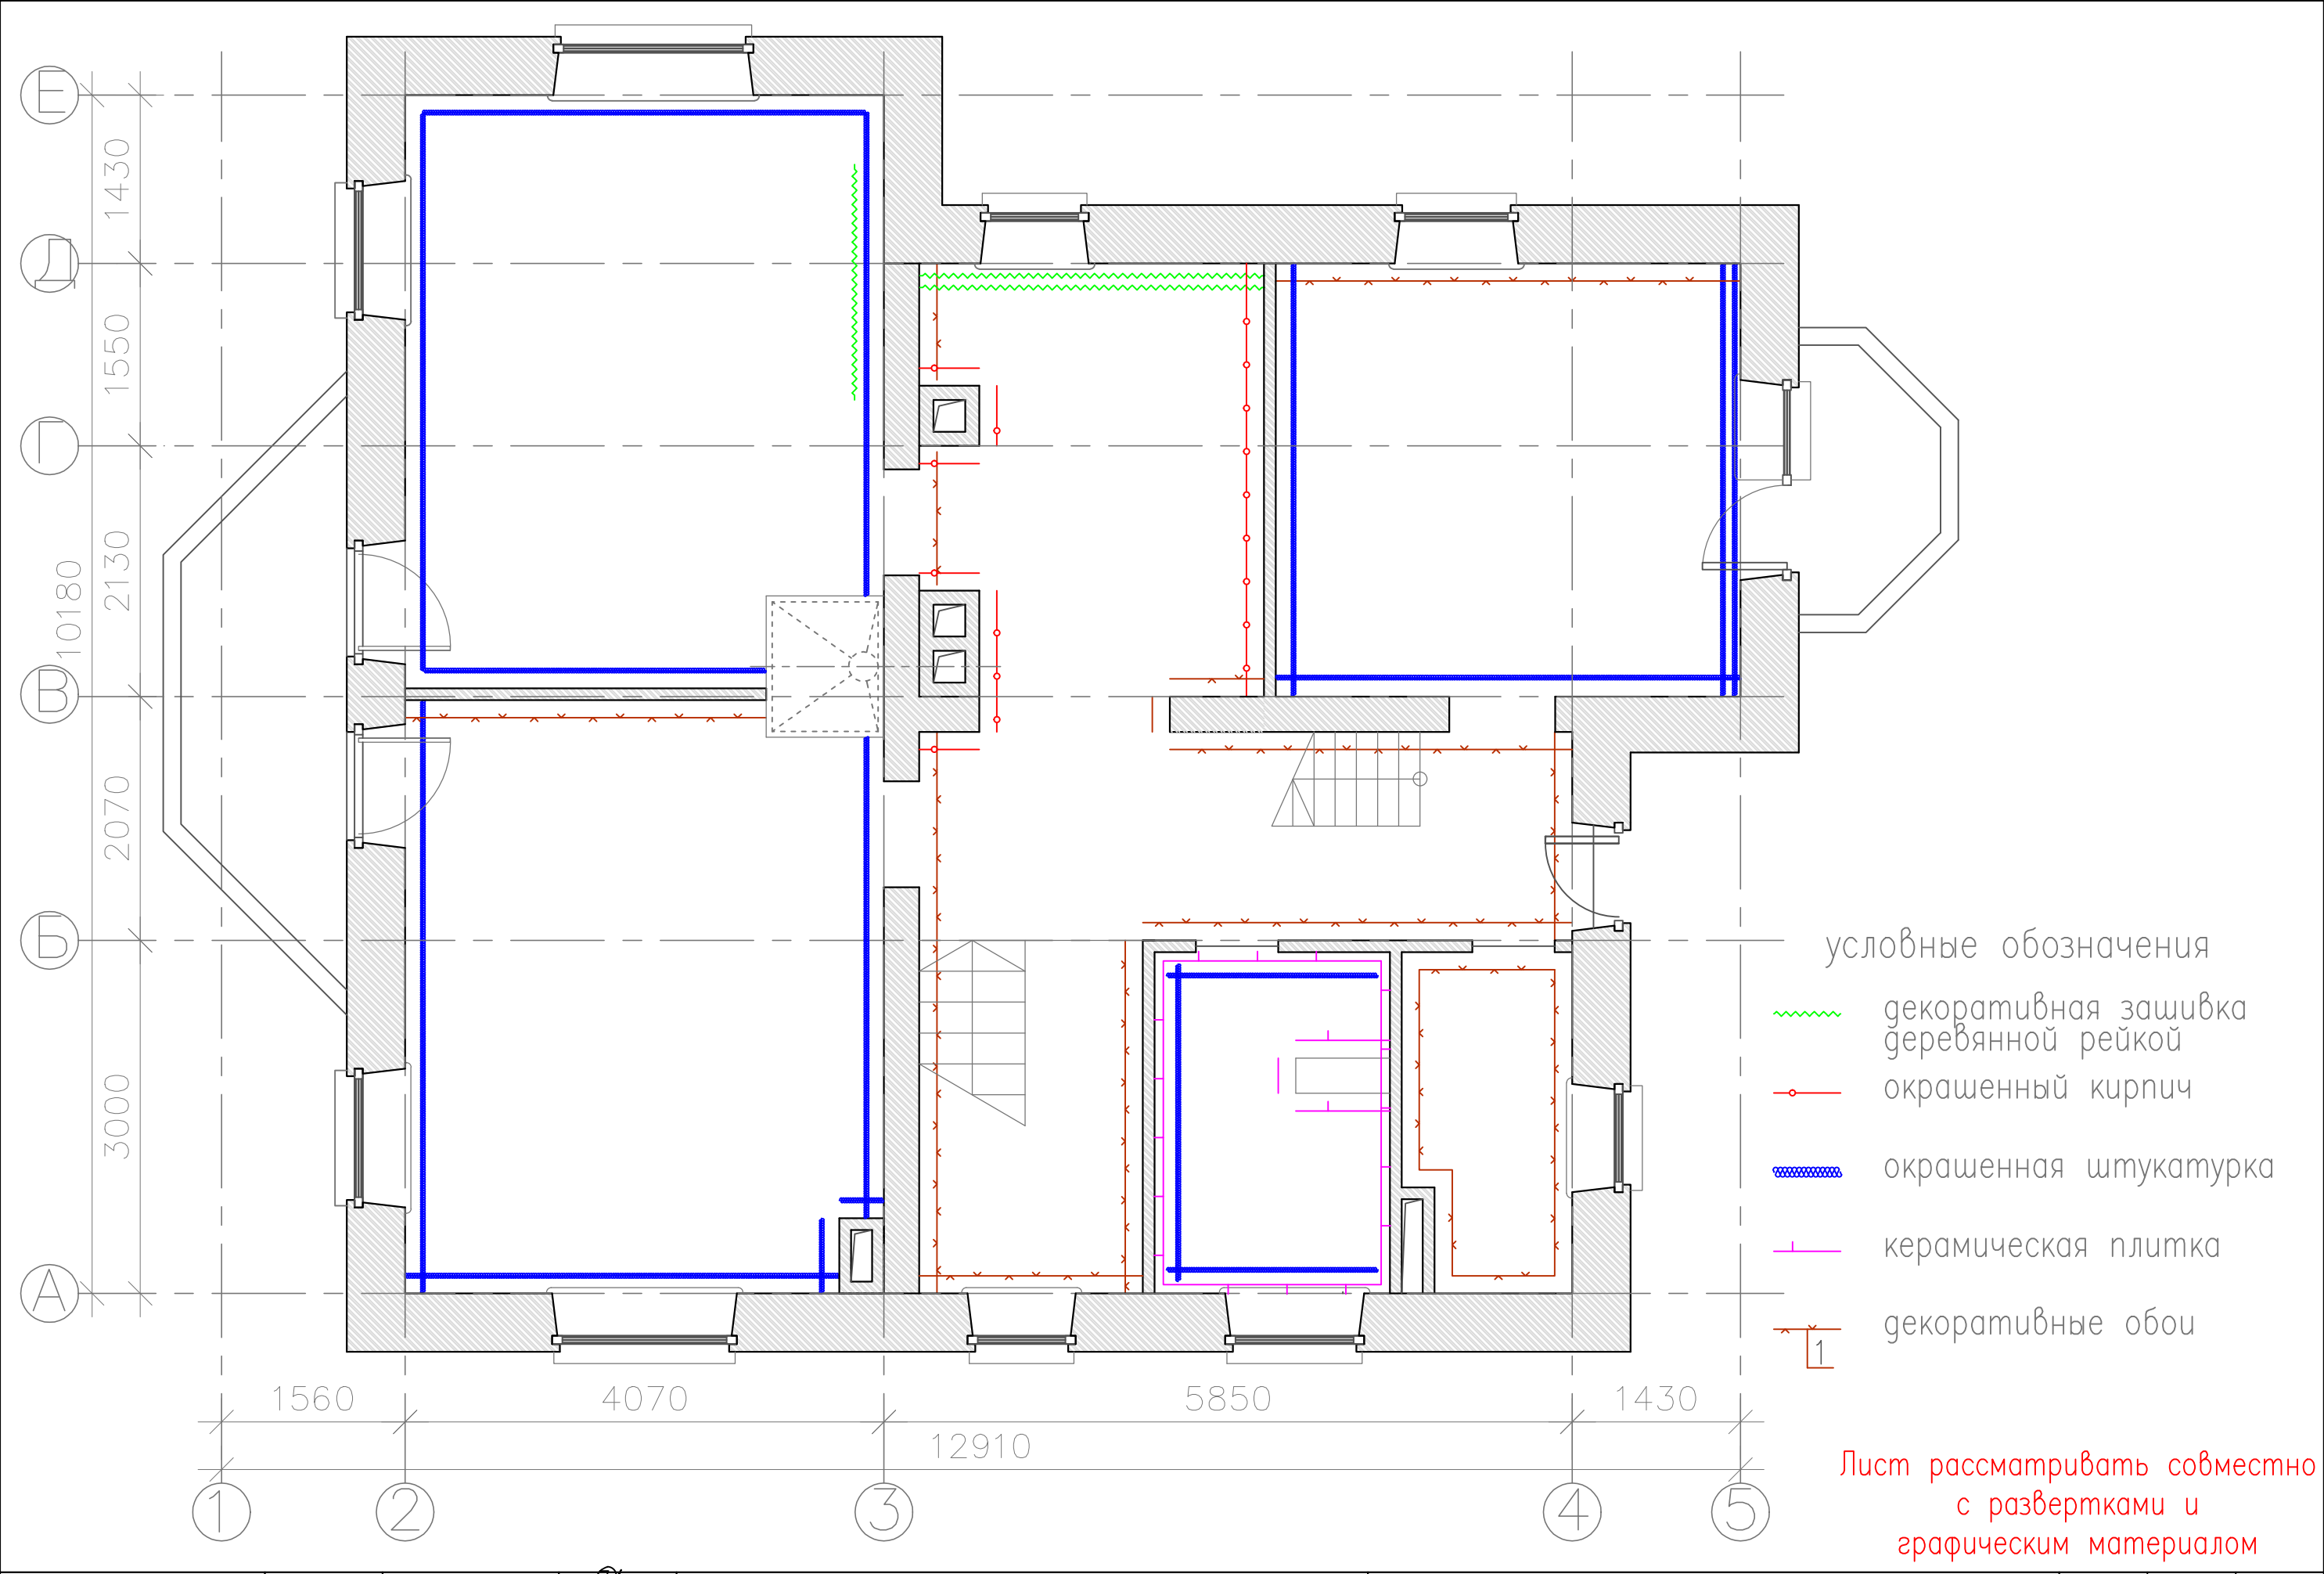

Лист рассматривать совместно с развертками и графическим материалом

000 "Горпроект" г. Москва	ГАП	Ульянова Ольга	Загородный дом по адресу: Калужская область, Боровский р-н, ДНП "Солнечная слобода", участок №196	план-схема отделки помещений (второй этаж)	Стадия	Лист	Листов
	Архитектор	Дашутин Антон			П	22	66



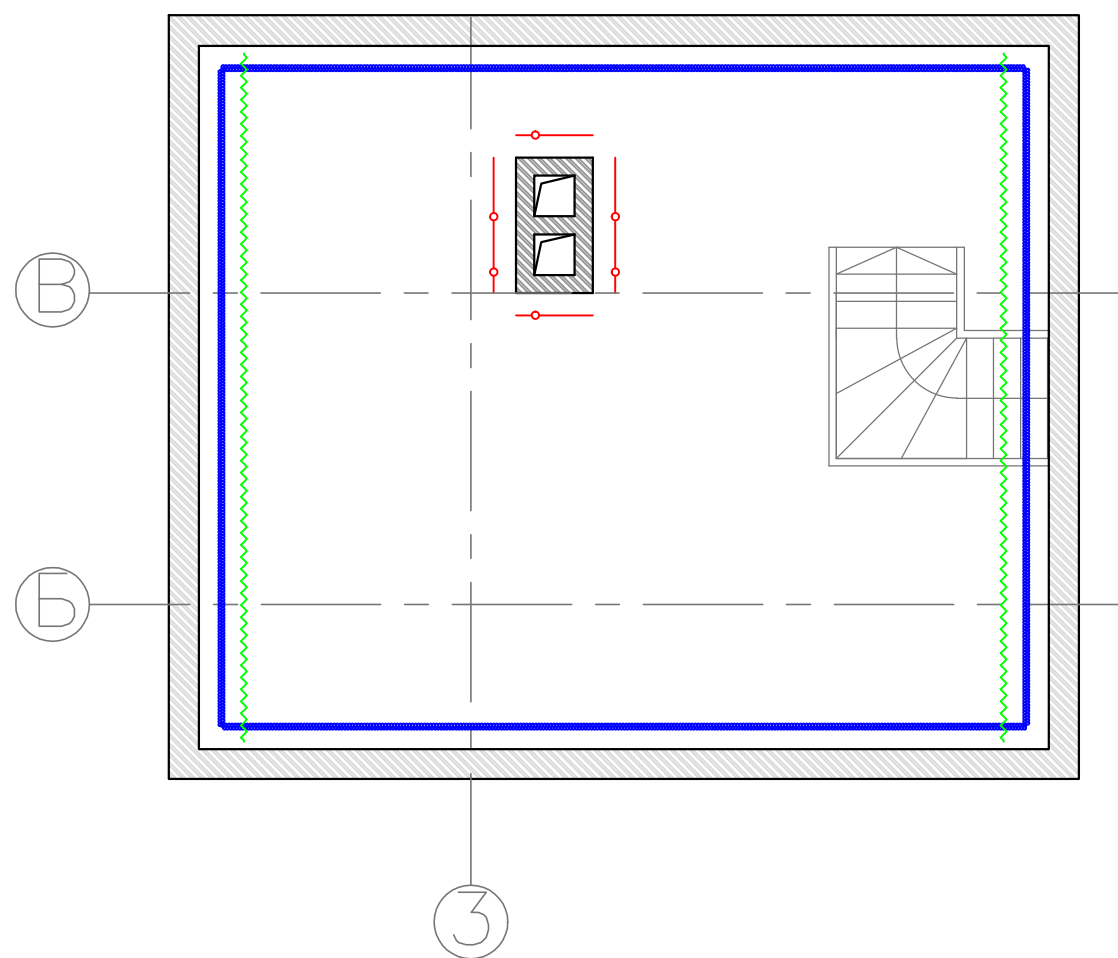


- условные обозначения
- ~~~~~ декоративная зашивка
деревянной рейкой
 - окрашенный кирпич
 - ~~~~~ окрашенная штукатурка
 - +— керамическая плитка
 - x— декоративные обои







Лист рассматривать совместно
с развертками и
графическим материалом


ООО "Горпроект" г. Москва	ГАП	Ульянова Ольга		Загородный дом по адресу: Калужская область, Боровский р-н, ДНП "Солнечная слобода", участок №196	план-схема отделки помещений (третий этаж)	Стадия	Лист	Листов
	Архитектор	Дашутин Антон				П	23	66

спецификация карнизов и плинтусов

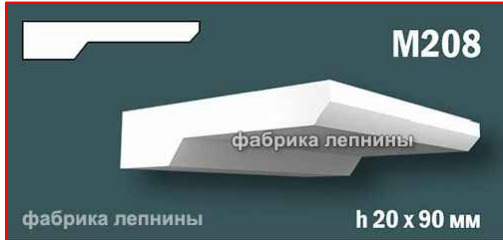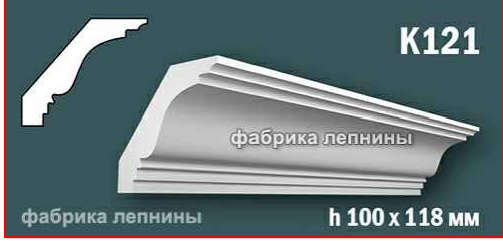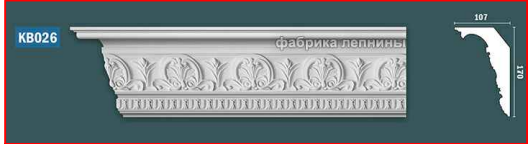
N пом-я		эскиз	примечания	N пом-я		эскиз	примечания
плинтус	1.1		"ЭКО ПЛИНТУС" МДФ П-4-170 Цвет: ral 9003 погонных метров – 4.9	карниз	1.3		"ФАБРИКА ЛЕПНИНЫ" Розетка сборная из гипса RS014
карниз			"ФАБРИКА ЛЕПНИНЫ" K452. Карниз (h200x200мм) погонных метров – 7.4				"ФАБРИКА ЛЕПНИНЫ" M208 Молдинг из гипса погонных метров – 17.3
плинтус	1.2		плинтус поставляется вместе с лестницей исполняется в том-же материале и цвете	плинтус	1.5		"ЭКО ПЛИНТУС" МДФ П-1-120 Цвет: ral 9003 погонных метров – 16.3
карниз			"ФАБРИКА ЛЕПНИНЫ" K121. Карниз (h100x118мм) погонных метров – 8.7				"ФАБРИКА ЛЕПНИНЫ" KB026 Карниз (h170x107) погонных метров – 17.3
плинтус	1.3		"ЭКО ПЛИНТУС" МДФ П-4-170 Цвет: ral 9003 погонных метров – 20.3	карниз	1.7		"ФАБРИКА ЛЕПНИНЫ" K371. Карниз гипсовый (h100x100мм) погонных метров – 9.8
карниз			"ФАБРИКА ЛЕПНИНЫ" K375. Карниз (h100x100мм) погонных метров – 9.3 обрамление ниши потолка кухни				

000 "Горпроект" г. Москва	ГАП	Ульянова Ольга		Загородный дом по адресу: Калужская область, Боровский р-н, ДНП "Солнечная слобода", участок №196	спецификация карнизов и плинтусов (1)	Стадия	Лист	Листов
	Архитектор	Дашутин Антон				П	24	66

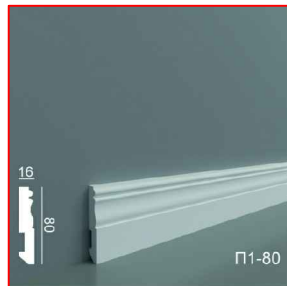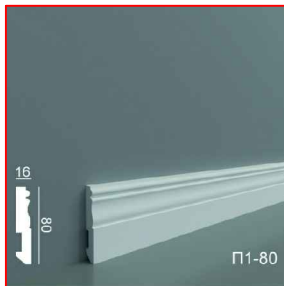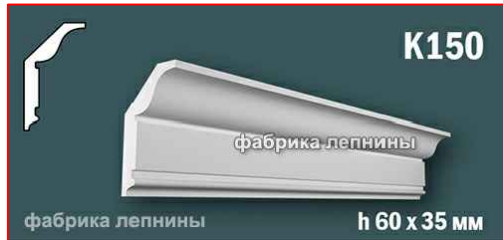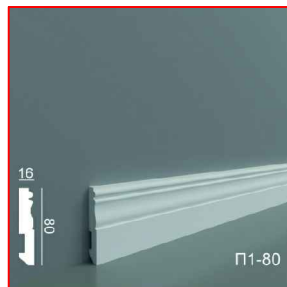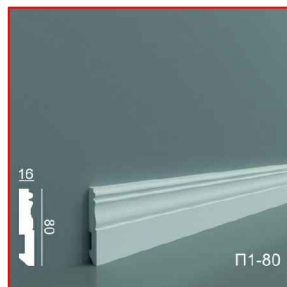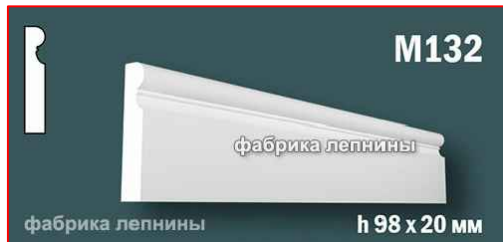
спецификация карнизов и плинтусов																				
N пом-я				эскиз		примечания		N пом-я				эскиз		примечания						
плинтус	2.1			"ЭКО ПЛИНТУС" МДФ П-1-80 Цвет: ral 9003 погонных метров – 20.8		плинтус	2.4			"ЭКО ПЛИНТУС" МДФ П-1-80 Цвет: ral 9003 погонных метров – 16										
				"ФАБРИКА ЛЕПНИНЫ" K150. Карниз(h60x35мм) погонных метров – 32.4																
плинтус	2.2			"ЭКО ПЛИНТУС" МДФ П-1-80 Цвет: ral 9003 погонных метров – 14.2																
				"ФАБРИКА ЛЕПНИНЫ" K425-S Карниз для скрытого освещения (h150x120мм) погонных метров – 14.5																
плинтус	2.3			"ЭКО ПЛИНТУС" МДФ П-1-80 Цвет: ral 9003 погонных метров – 15.7																
				"ФАБРИКА ЛЕПНИНЫ" M132 Молдинг из гипса погонных метров – 12.5																
000 "Горпроект" г. Москва		ГАП	Ульянова Ольга		Загородный дом по адресу: Калужская область, Боровский р-н, ДНП "Солнечная слобода", участок №196								спецификация карнизов и плинтусов (2)			Стадия	Лист	Листов		
Архитектор	Дашутин Антон		П	25												66				

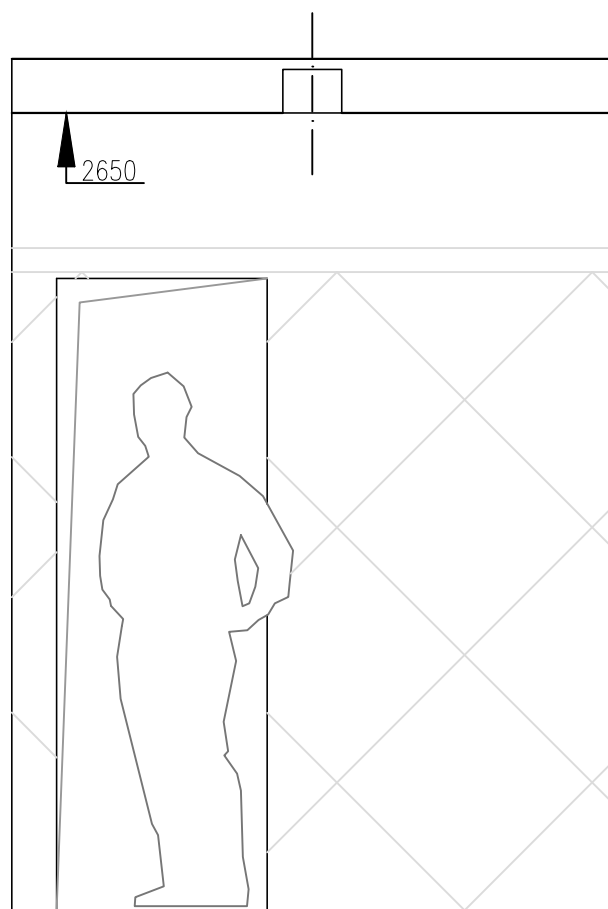


А

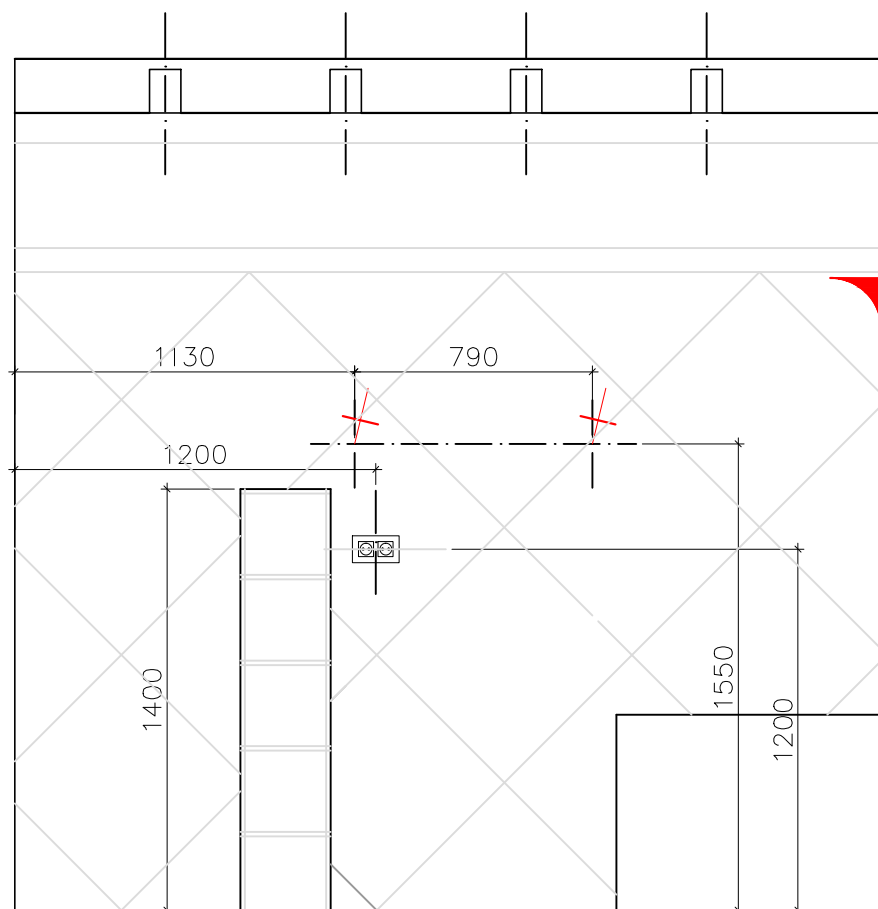


Б

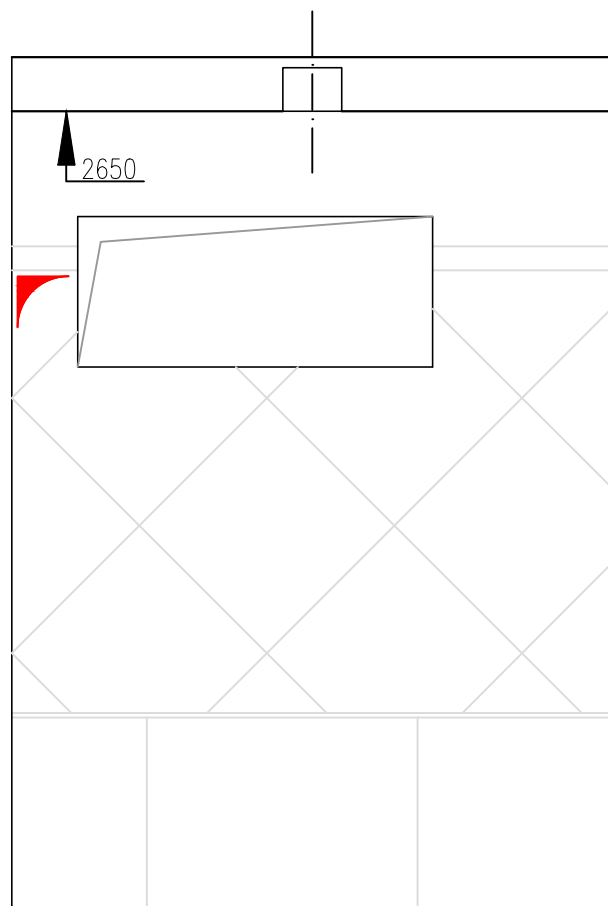

В

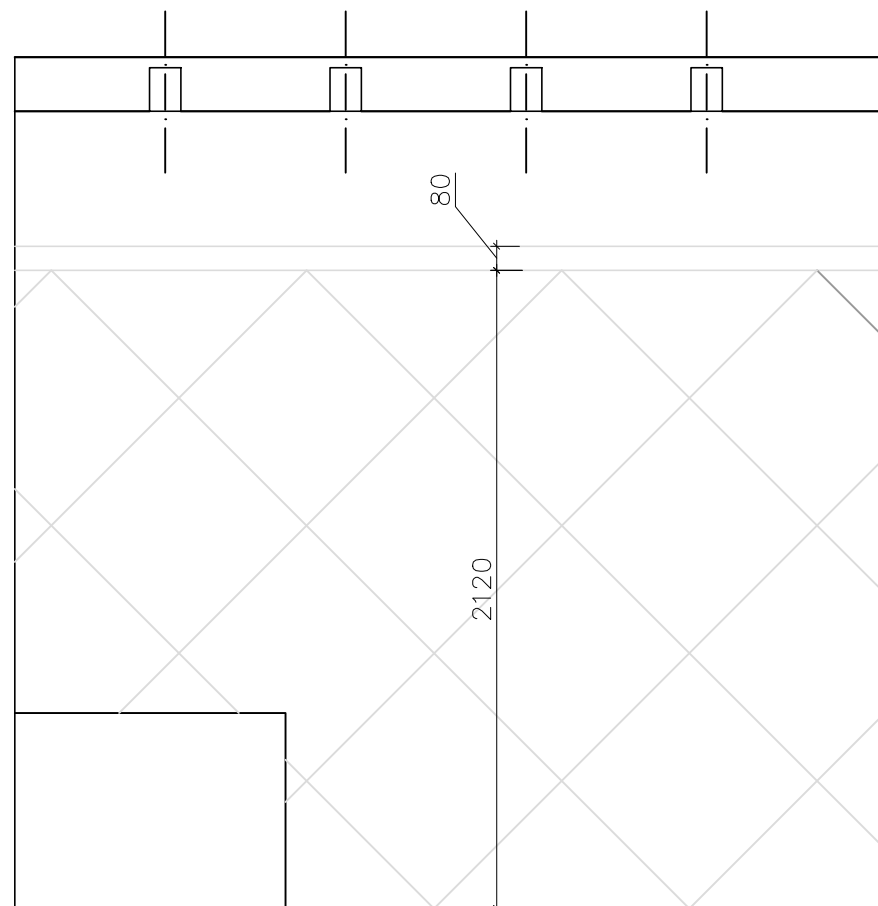

Г

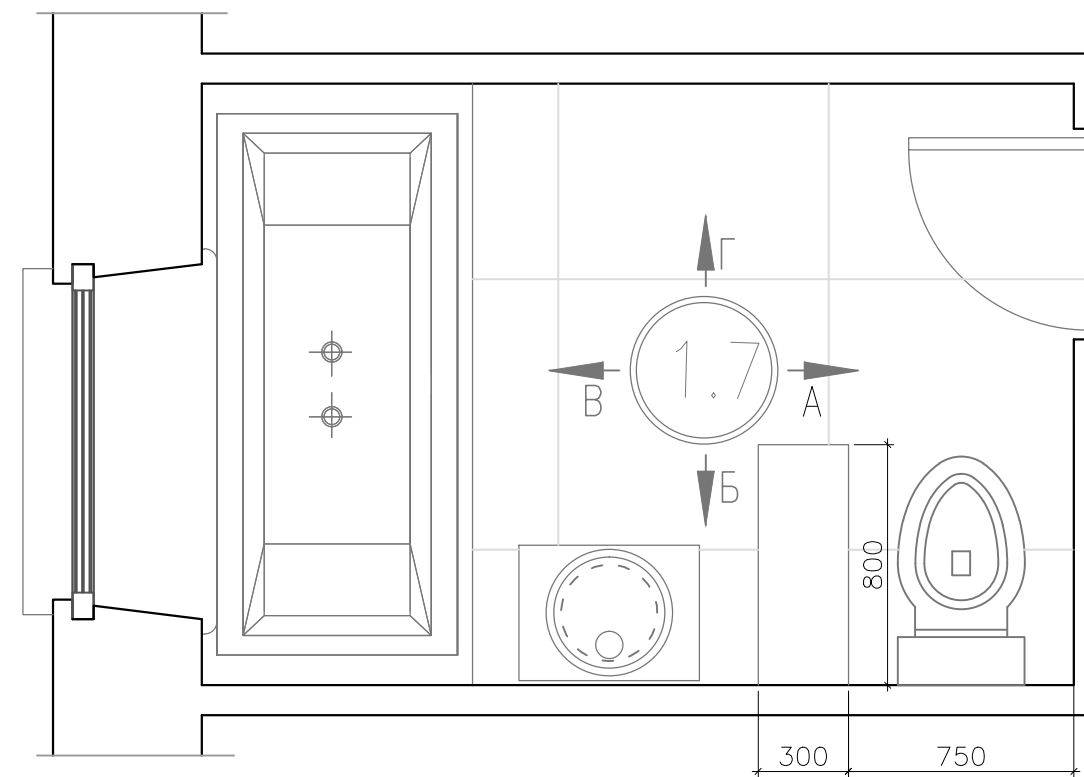

Спецификация сантехники и оборудования.

?	Наименование	Кол-во
1	ванна DURAVIT HAPPY D . 700178	1
2	унитаз BELBAGNO BOHEME BB115CPS	1
3	раковина Berloni Bagno Venezia	1
4	тумба Berloni Bagno Venezia	1
5	зеркало Berloni Bagno	1

Спецификация покрытий стен

?	Наименование	Площадь м2.
1	травертин (600х600)	20.4
2	бордюр завершающий травертин 80 мм	5.9 мп.
3	декор Golden Tile София 250*400	9.8 мп.
4		
5		

ООО "Горпроект"
г. Москва


ГАП
Ульянова Ольга
Архитектор
Дашутин Антон

[Signature]
[Signature]


Загородный дом по адресу: Калужская область,
Боровский р-н, ДНП "Солнечная слобода", участок №196

развертка стен с/у 1 этаж
масштаб 1:50


Стадия
П
Лист
26
Листов
66

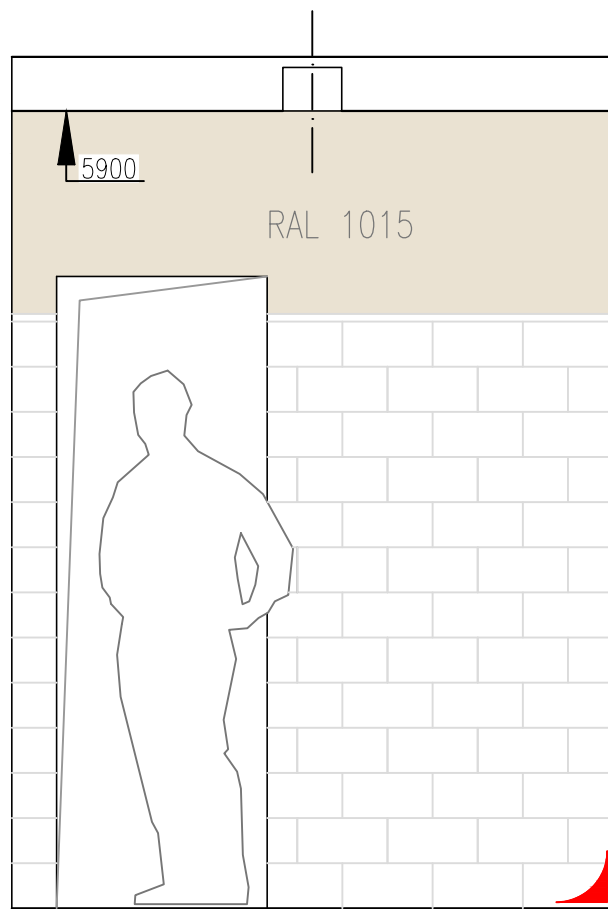


А

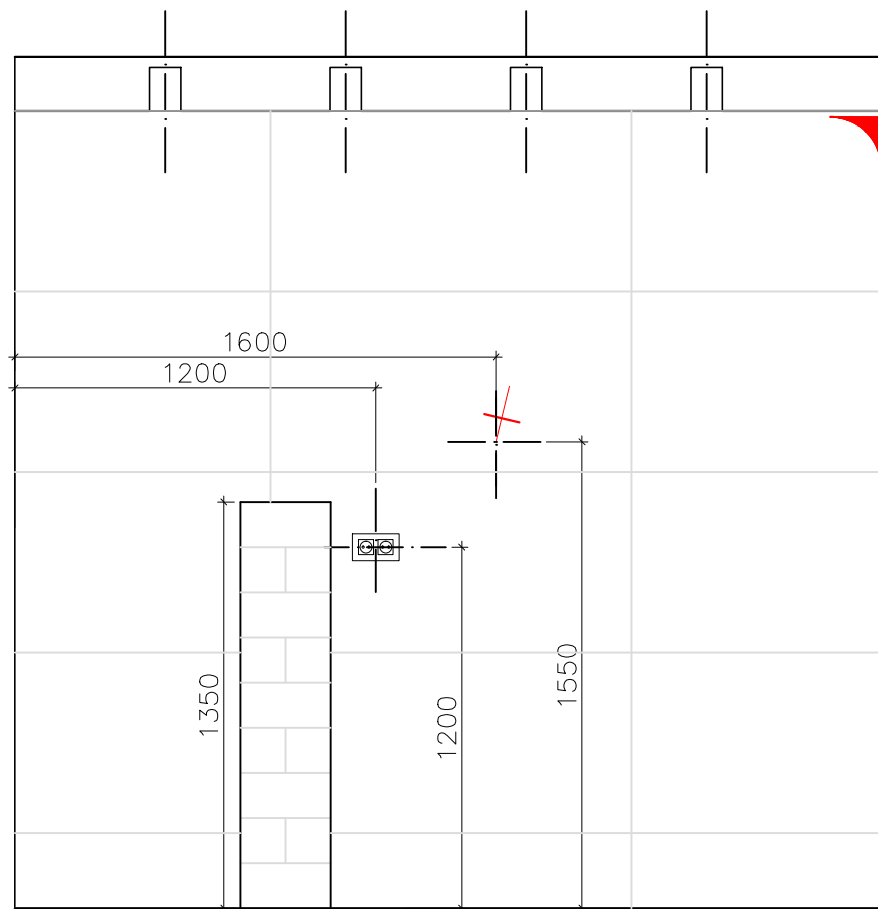


Б

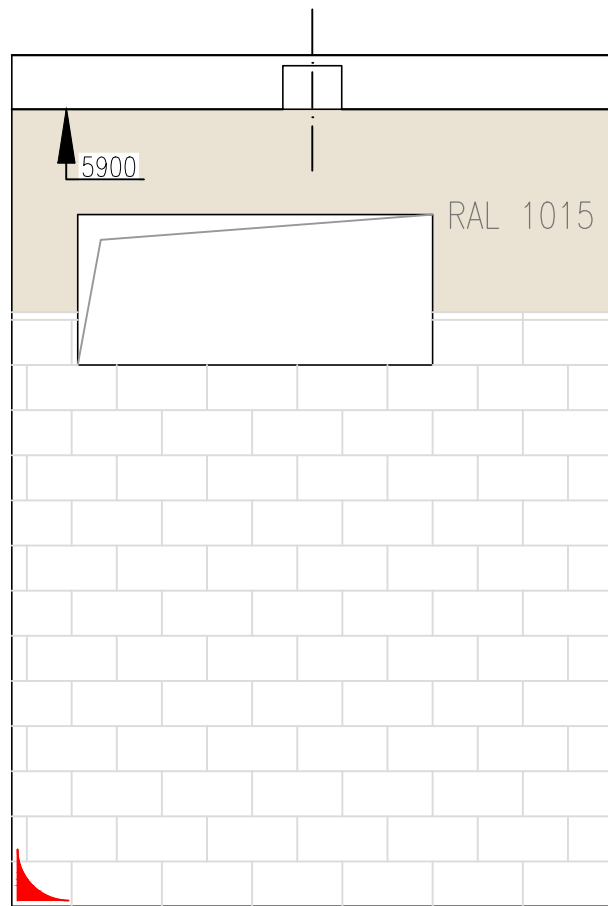

В

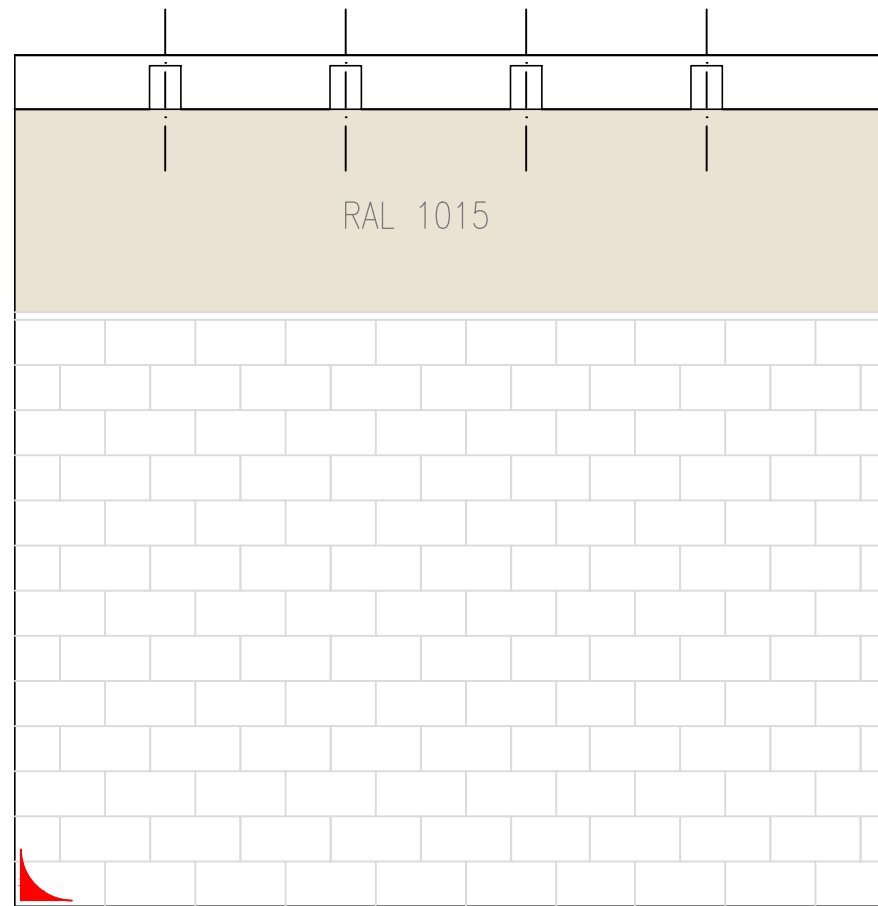

Г

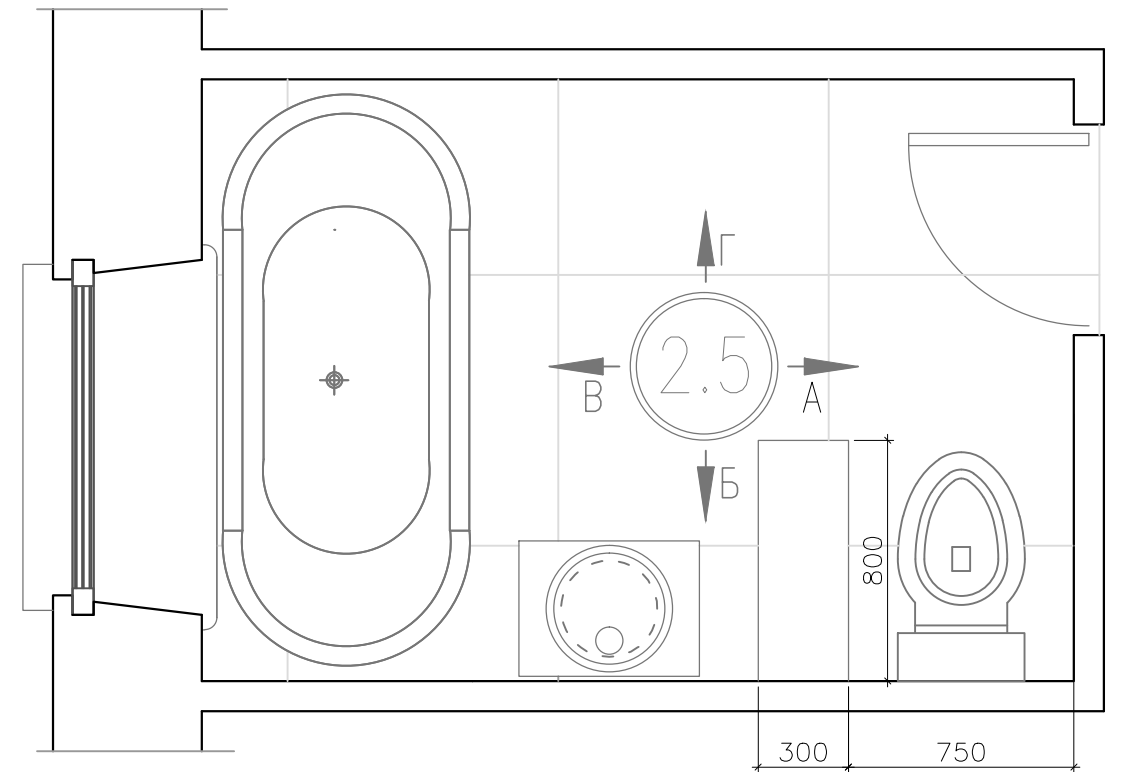

Спецификация сантехники и оборудования.

?	Наименование	Кол-во
1	ванна BELBAGNO BB40-1700	1
2	раковинаTeak&Water SYN-003-Травертин	1
3	teak house GOURDON-001 1100x550x800	1
4	унитаз BELBAGNO BOHEME BB115CPS	1

Спецификация покрытий стен

?	Наименование	Площадь м2.
1	травертин (1200x600)	11.2
2	плитка Equipe Retro Metro White	14.3
3	Бордюр завершающий Equipe Monaco White	5.9 мп.
4	Цоколь Equipe Zocalo White	6.5 мп.
5	краска водоземulsionная RAL 1015	4.3





ООО "Горпроект"
г. Москва

ГАП
Ульянова Ольга
Архитектор
Дашутин Антон



Загородный дом по адресу: Калужская область,
Боровский р-н, ДНП "Солнечная слобода", участок №196

развертка стен с/у 2 этаж
масштаб 1:50

Стадия
П
Лист
27
Листов
66

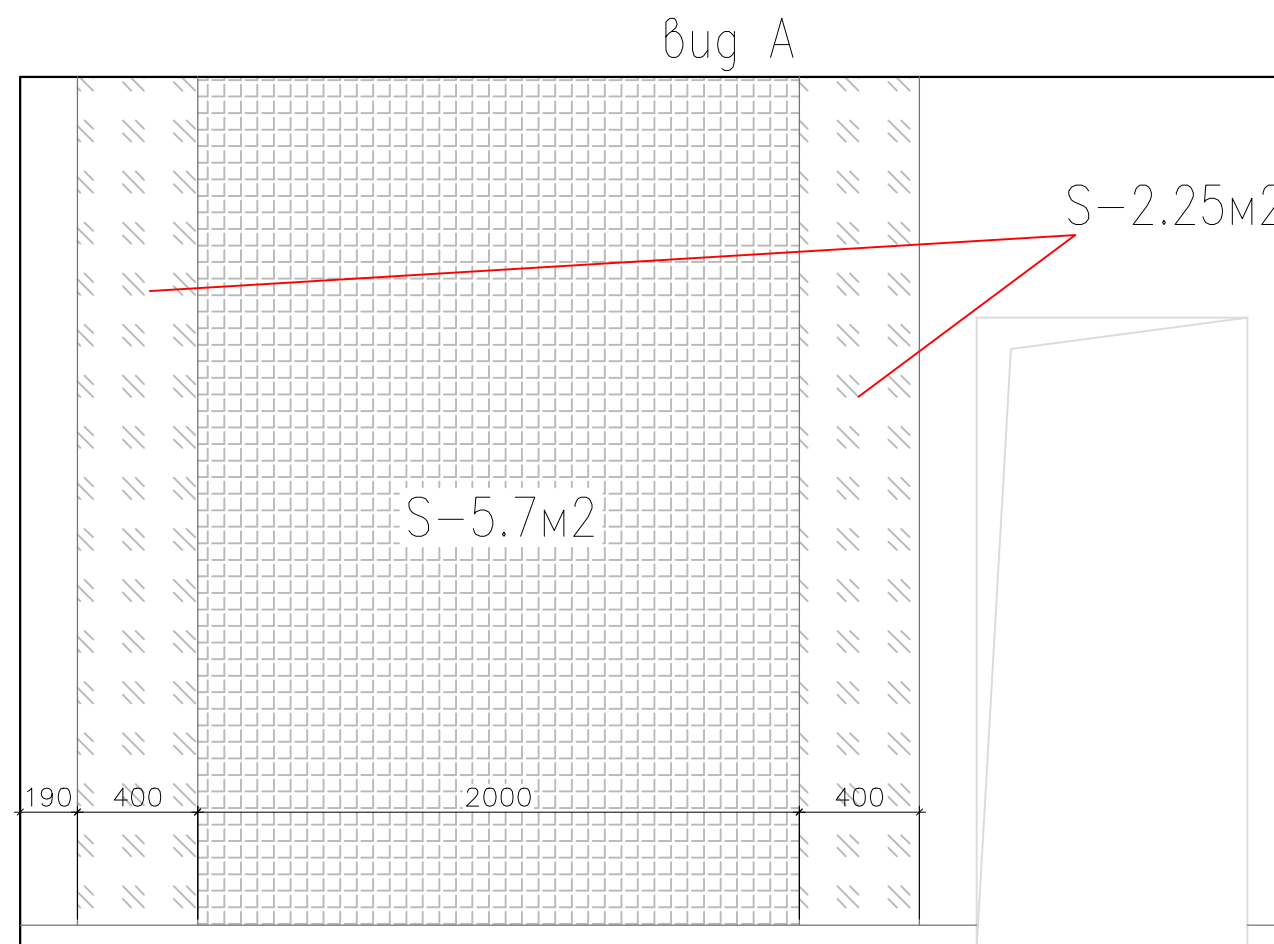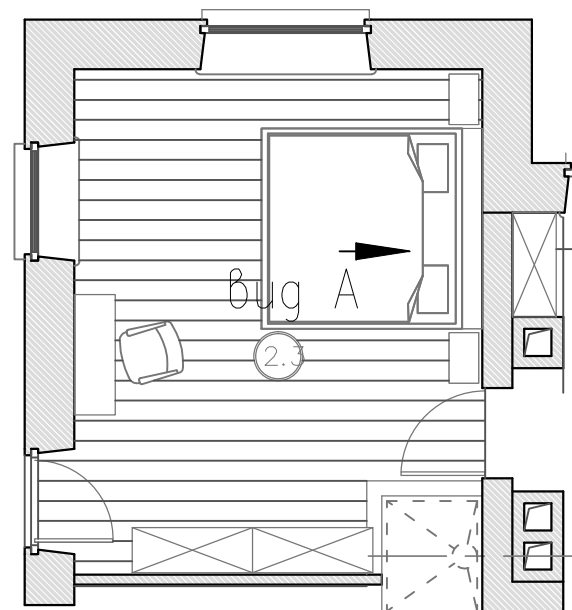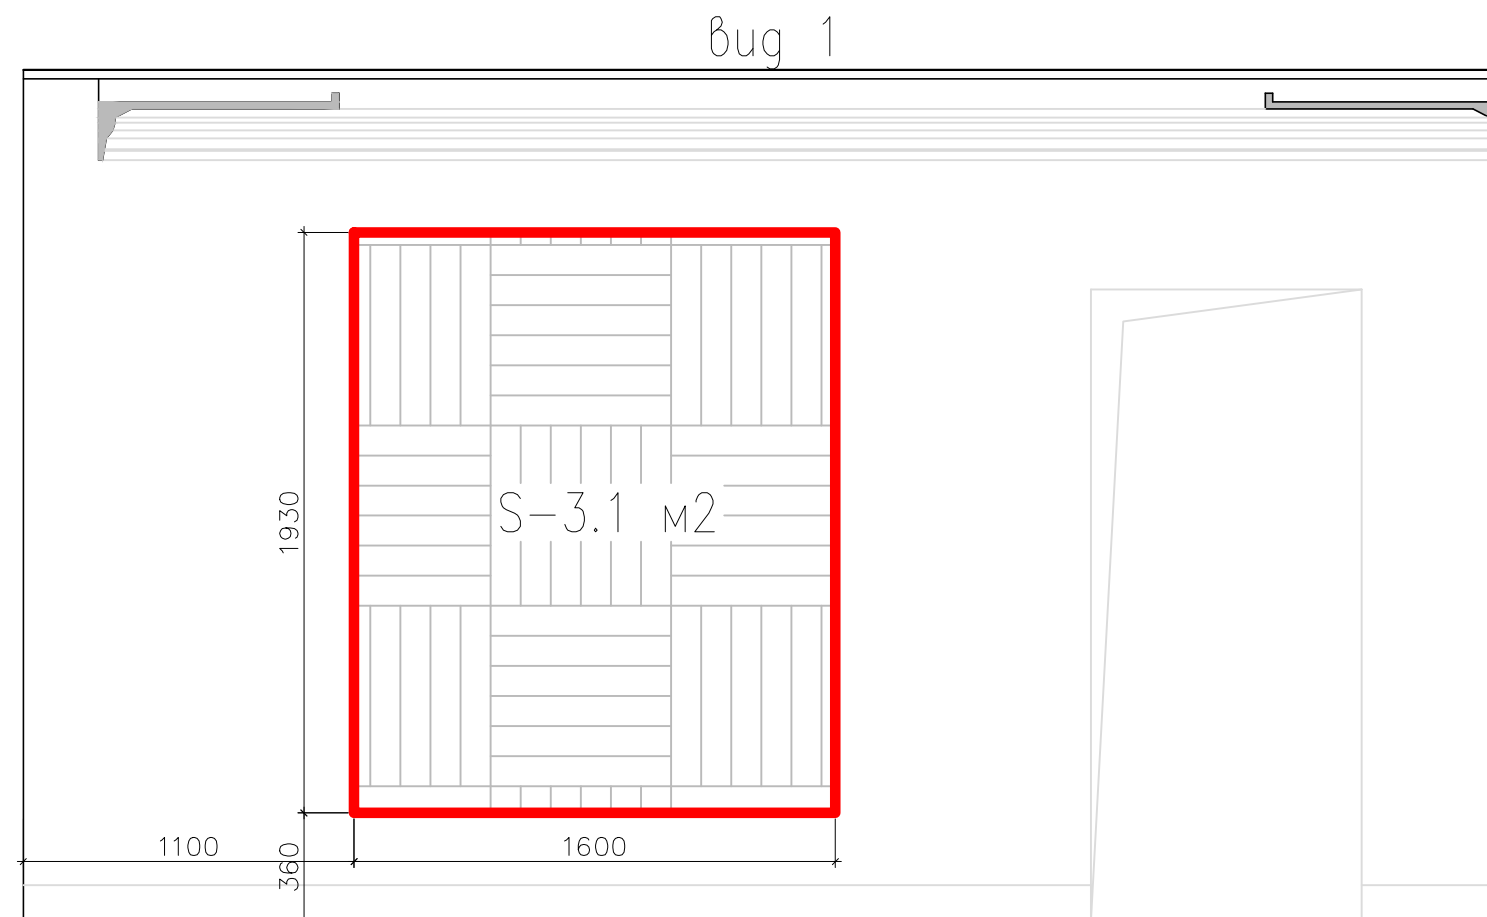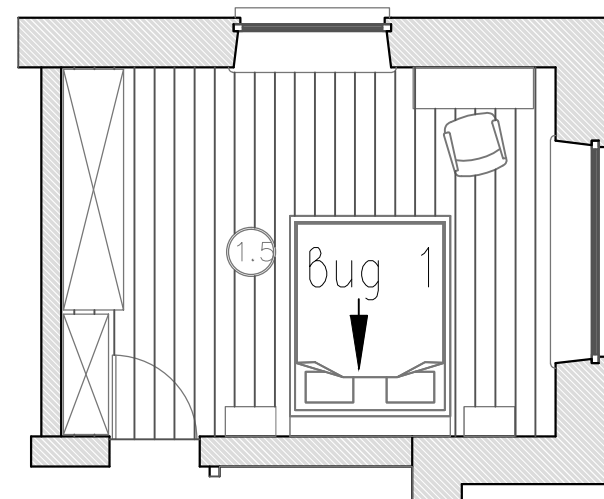

условные обозначения

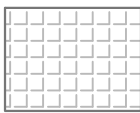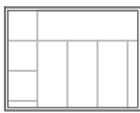-  панно из губовых торцевых срезов 100x100мм.
-  зеркальные панно
-  зеркальные панно
-  гипсовый декоративный молдинг 7.1 м.п.

ООО "Горпроект"
г. Москва




ГАП
Ульянова Ольга
Архитектор
Дашутин Антон




Загородный дом по адресу: Калужская область,
Боровский р-н, ДНП "Солнечная слобода", участок №196

помещение 1.5 (спальня) bug 1
2.3 (спальня) bug A



Стадия	Лист	Листов
П	28	66

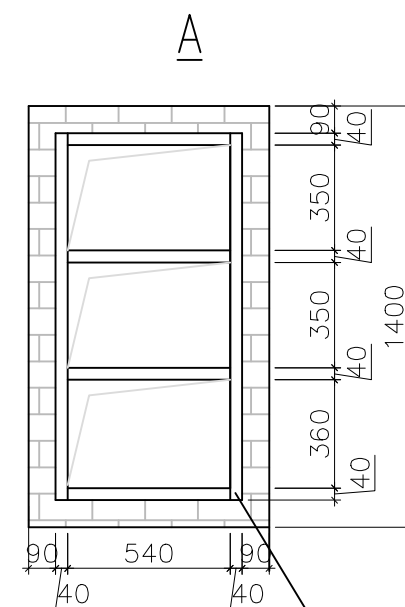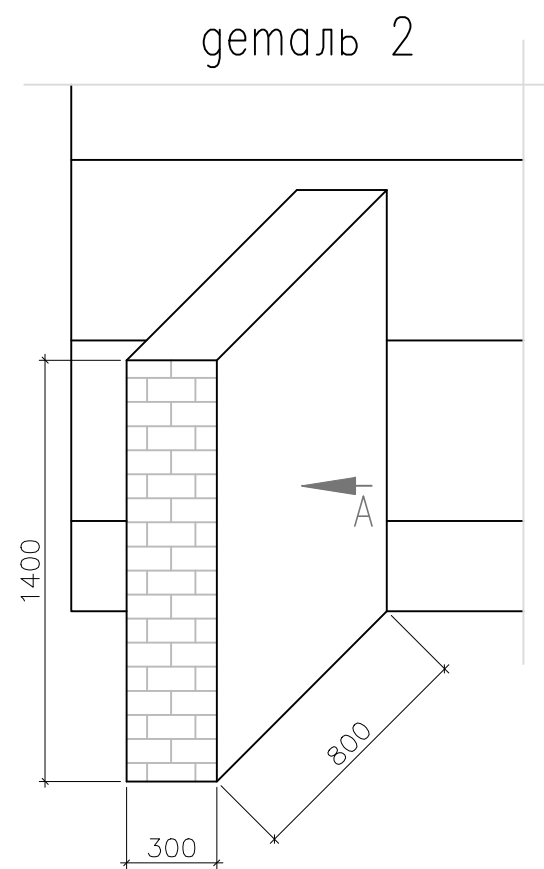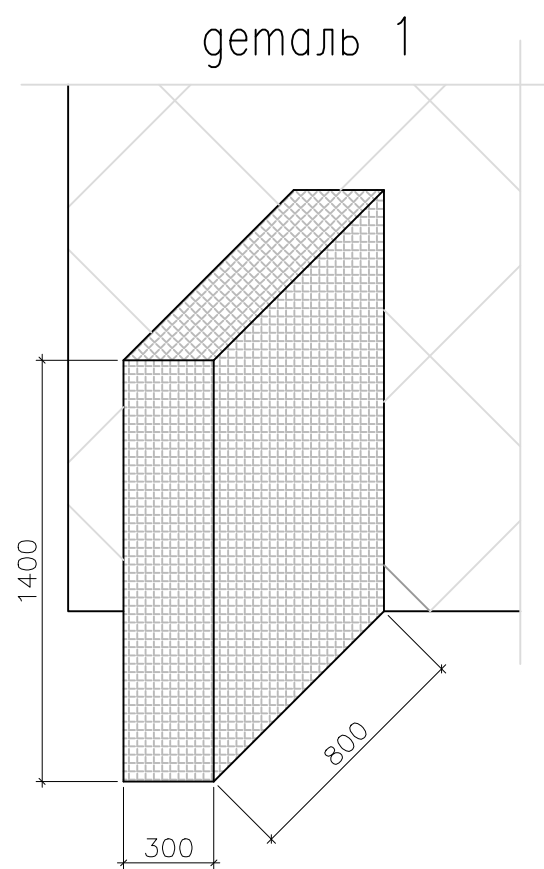

полки выполнить из
древесины тика.


перегородку возводить, из влагостойкого гипсокартона в 2 слоя
по металлическому каркасу, из профиля 50х50
облицовывать согласно спецификации покрытия стен лист 26–27

ООО "Горпроект" г. Москва	ГАП	Ульянова Ольга		Загородный дом по адресу: Калужская область, Боровский р-н, ДНП "Солнечная слобода", участок №196	деталь 1–2 масштаб 1:50	Стадия	Лист	Листов
	Архитектор	Дашутин Антон				П	29	66

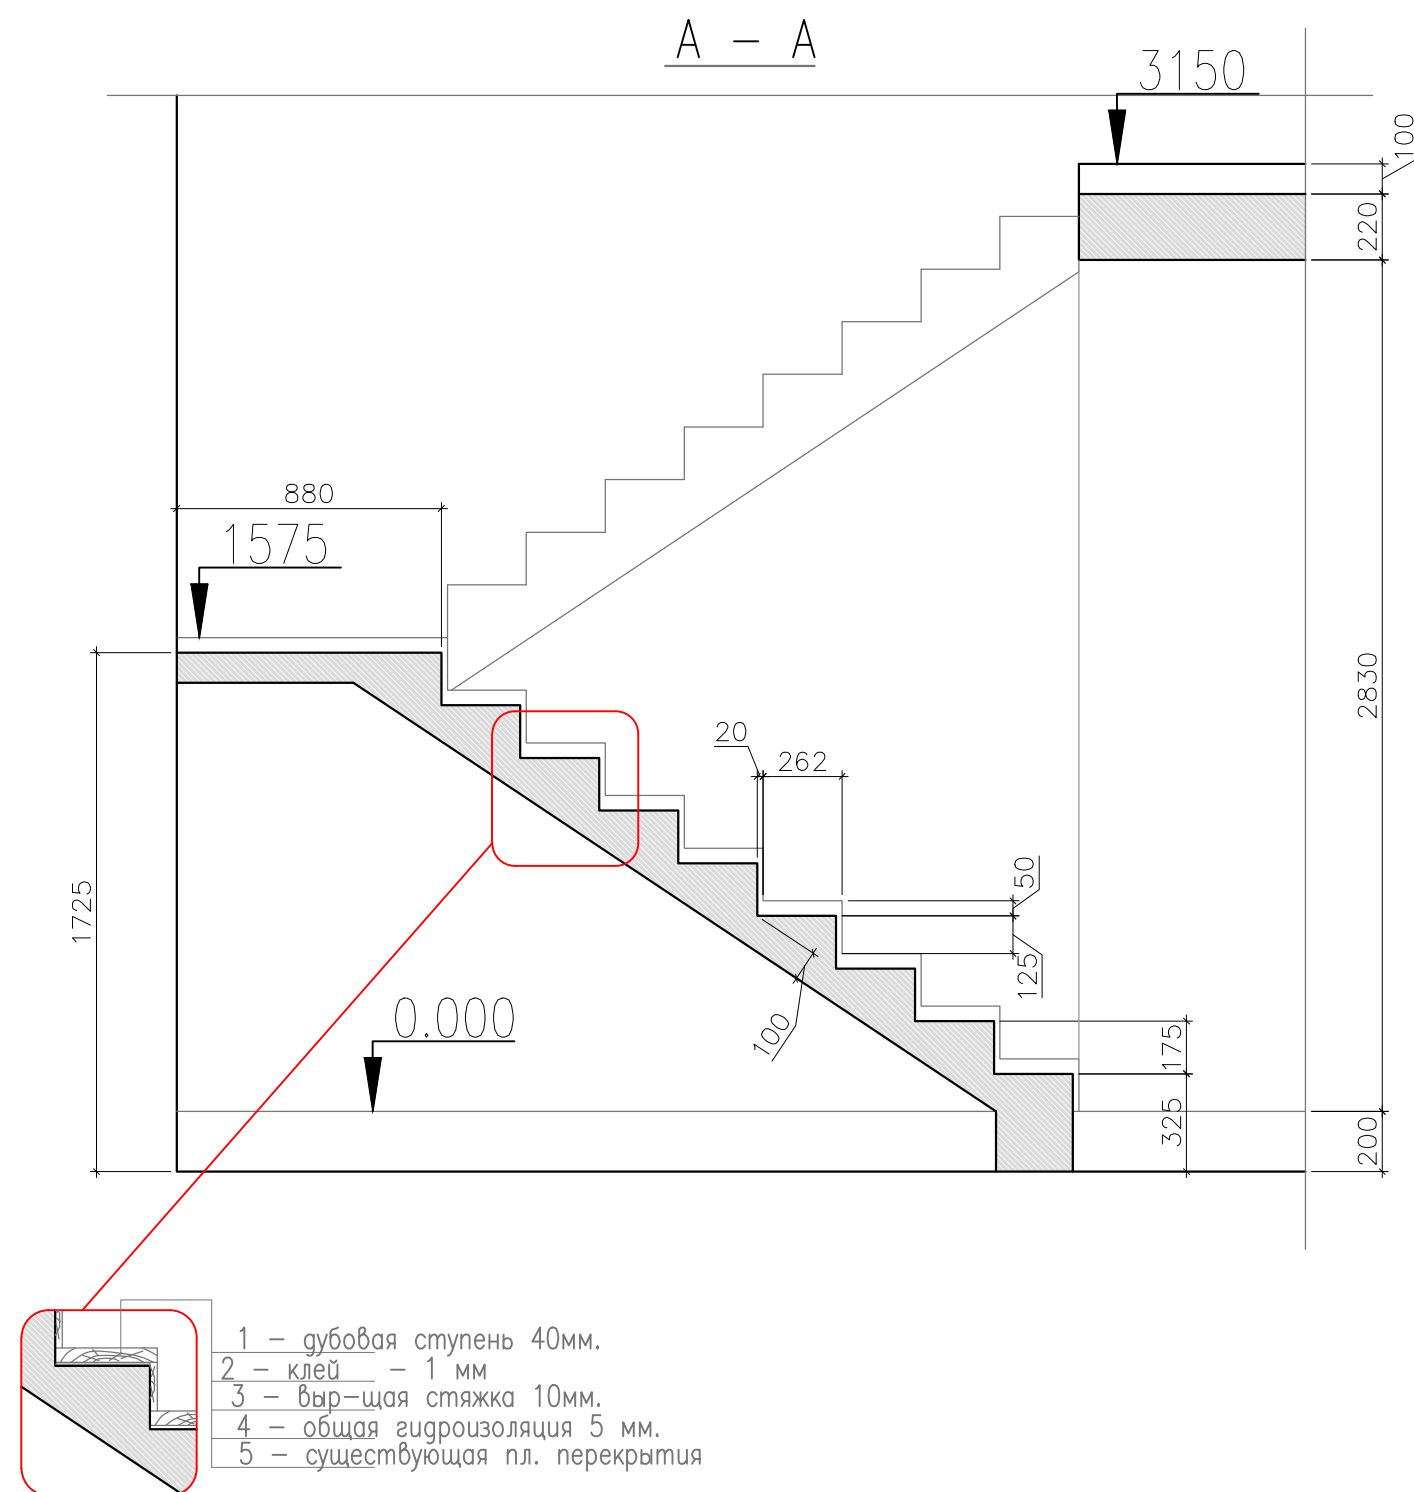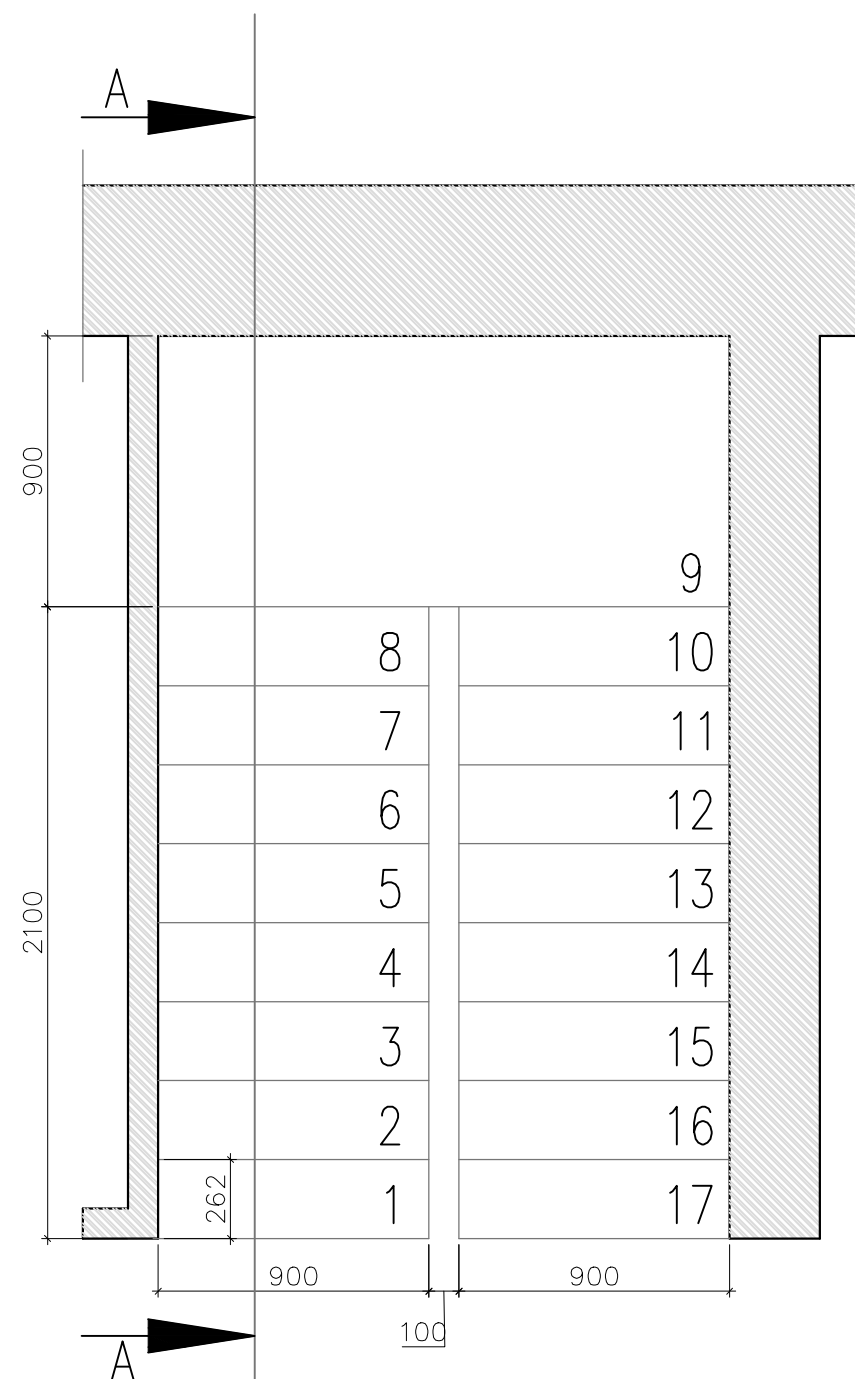


несущие конструкции лестницы выполняются из бетона марки не ниже 300М.
 деревянные детали лестницы разрабатывает фирма-изготовитель
 на основании замеров помещения и представленных графических материалов

000 "Горпроект" г. Москва	ГАП	Ульянова Ольга	Загородный дом по адресу: Калужская область, Боровский р-н, ДНП "Солнечная слобода", участок №196	лестница, план, разрез масштаб 1:50	Стадия	Лист	Листов
	Архитектор	Дашутин Антон			П	30	66

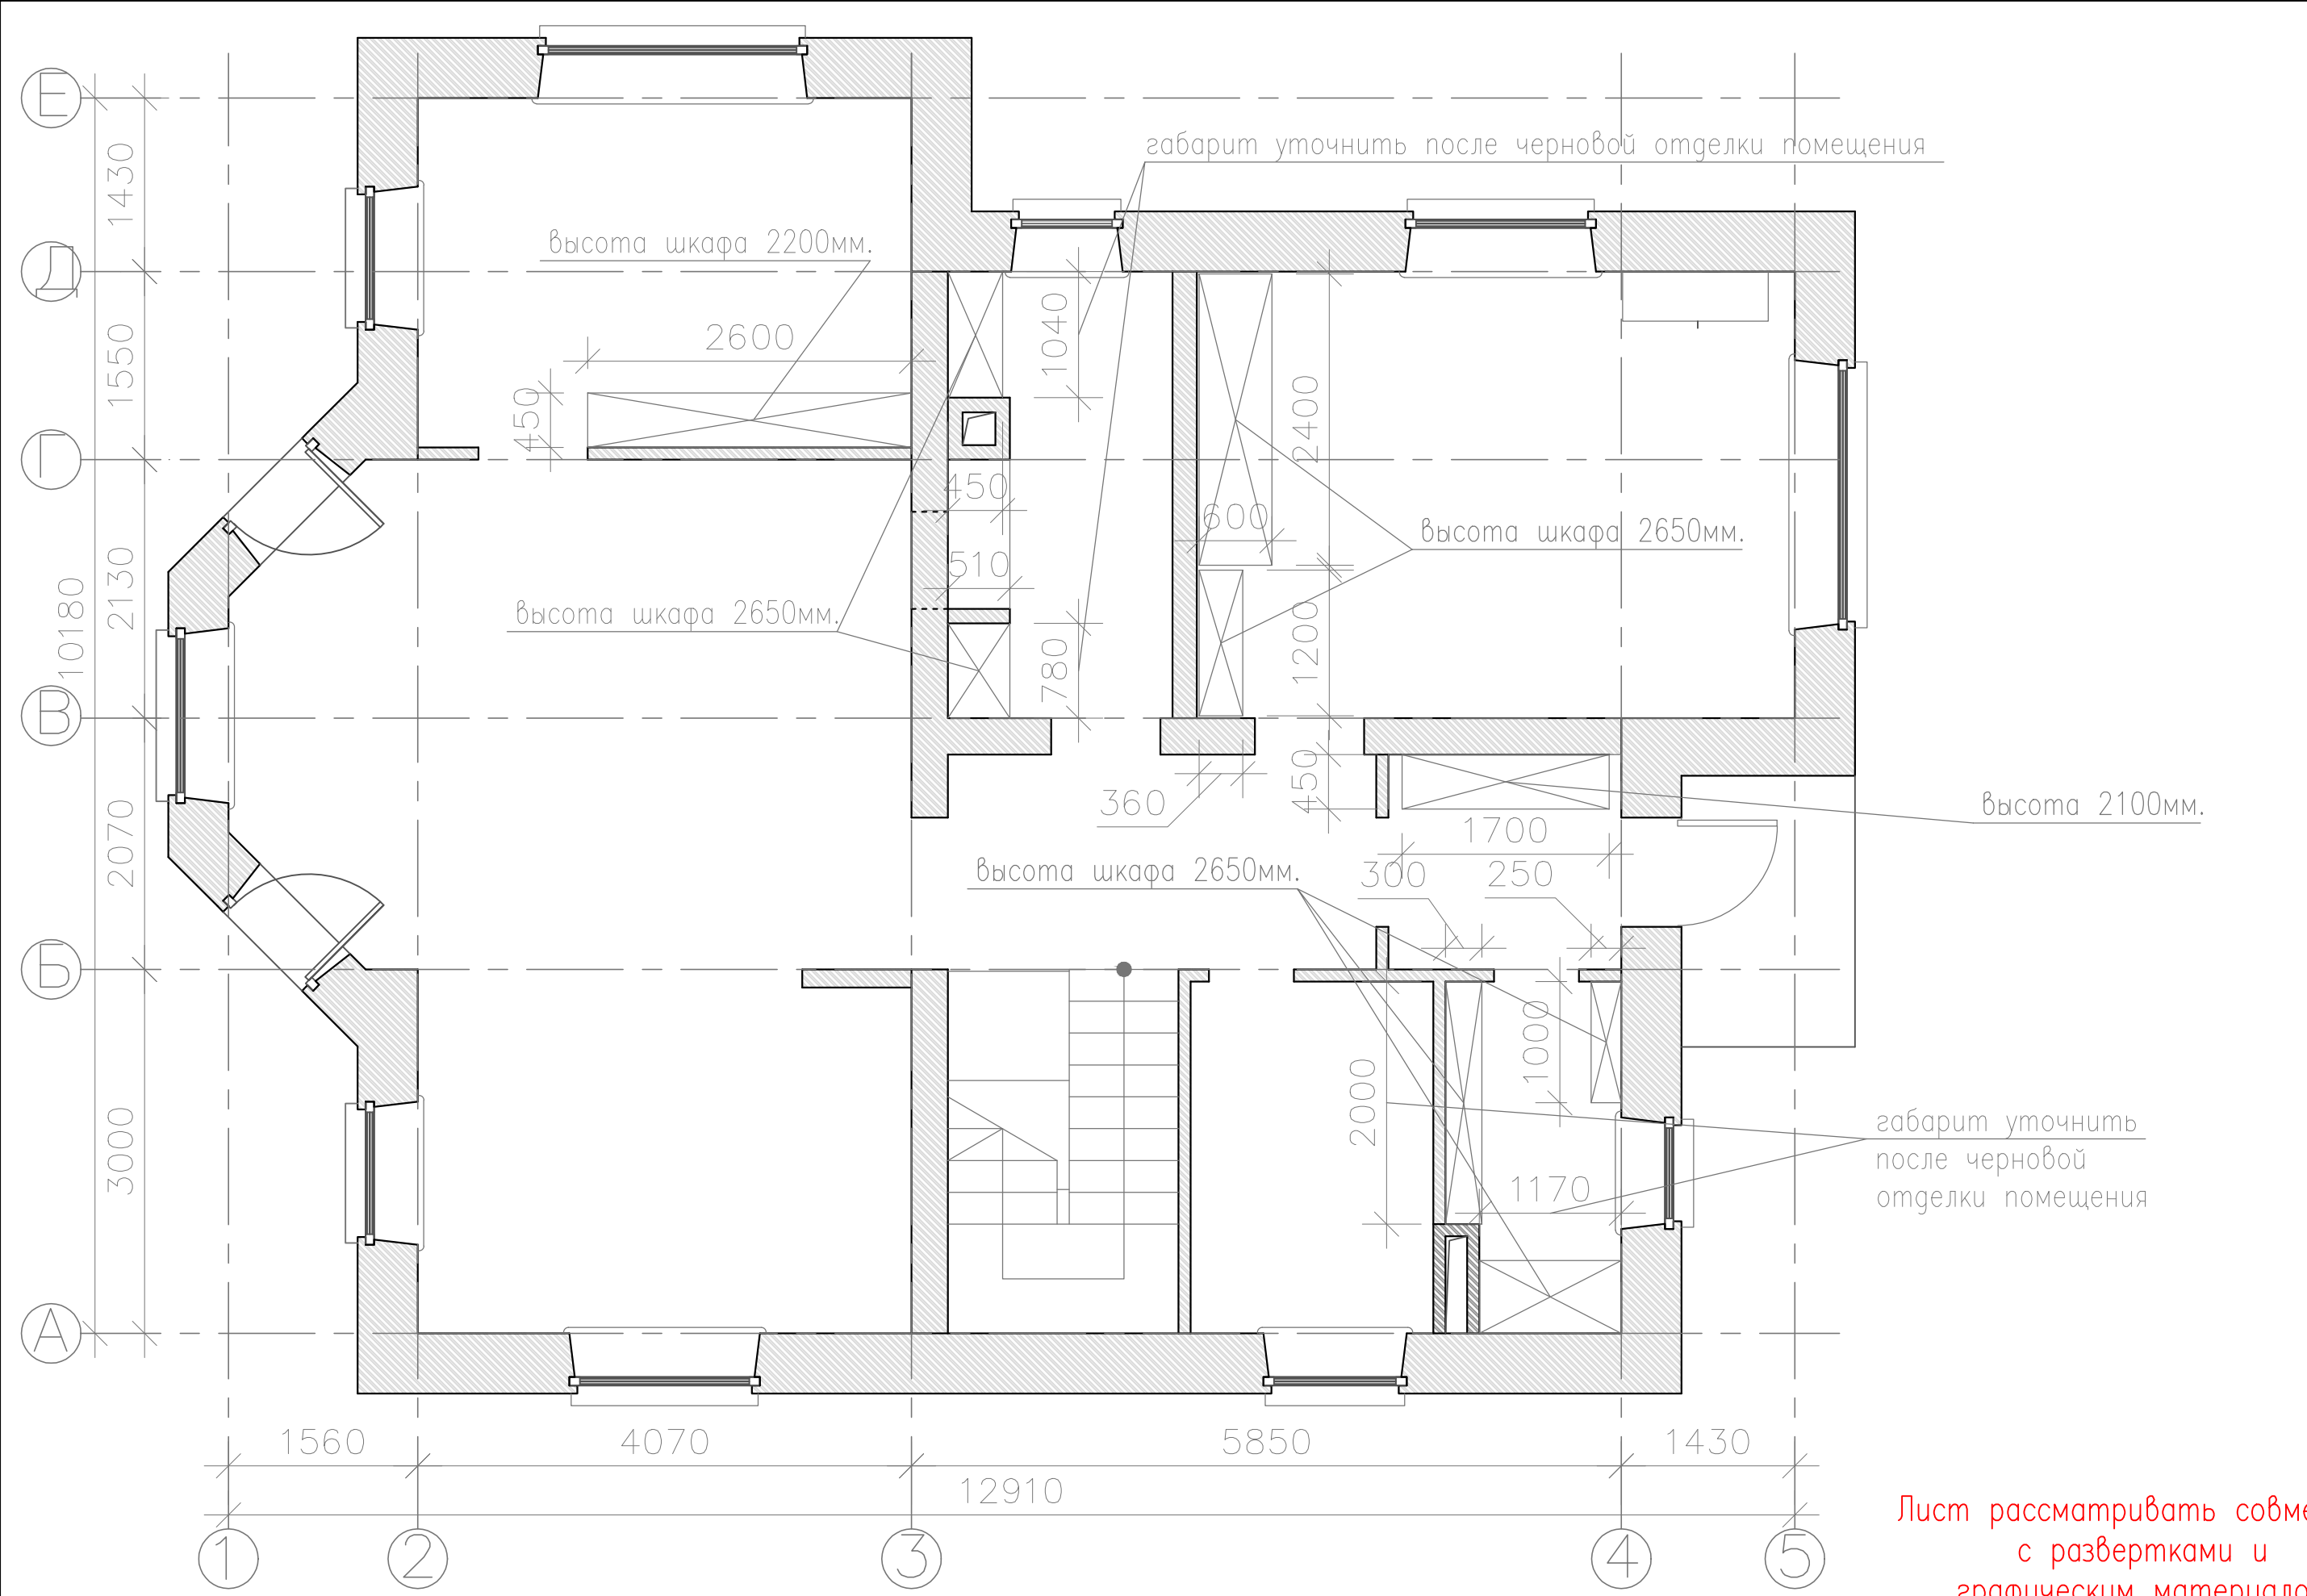


Лист рассматривать совместно
с развертками и
графическим материалом

000 "Горпроект" г. Москва	ГАП	Ульянова Ольга	Загородный дом по адресу: Калужская область, Боровский р-н, ДНП "Солнечная слобода", участок №196	габариты встроенных шкафов (первый этаж)	Стадия	Лист	Листов
	Архитектор	Дашутин Антон			П	31	66

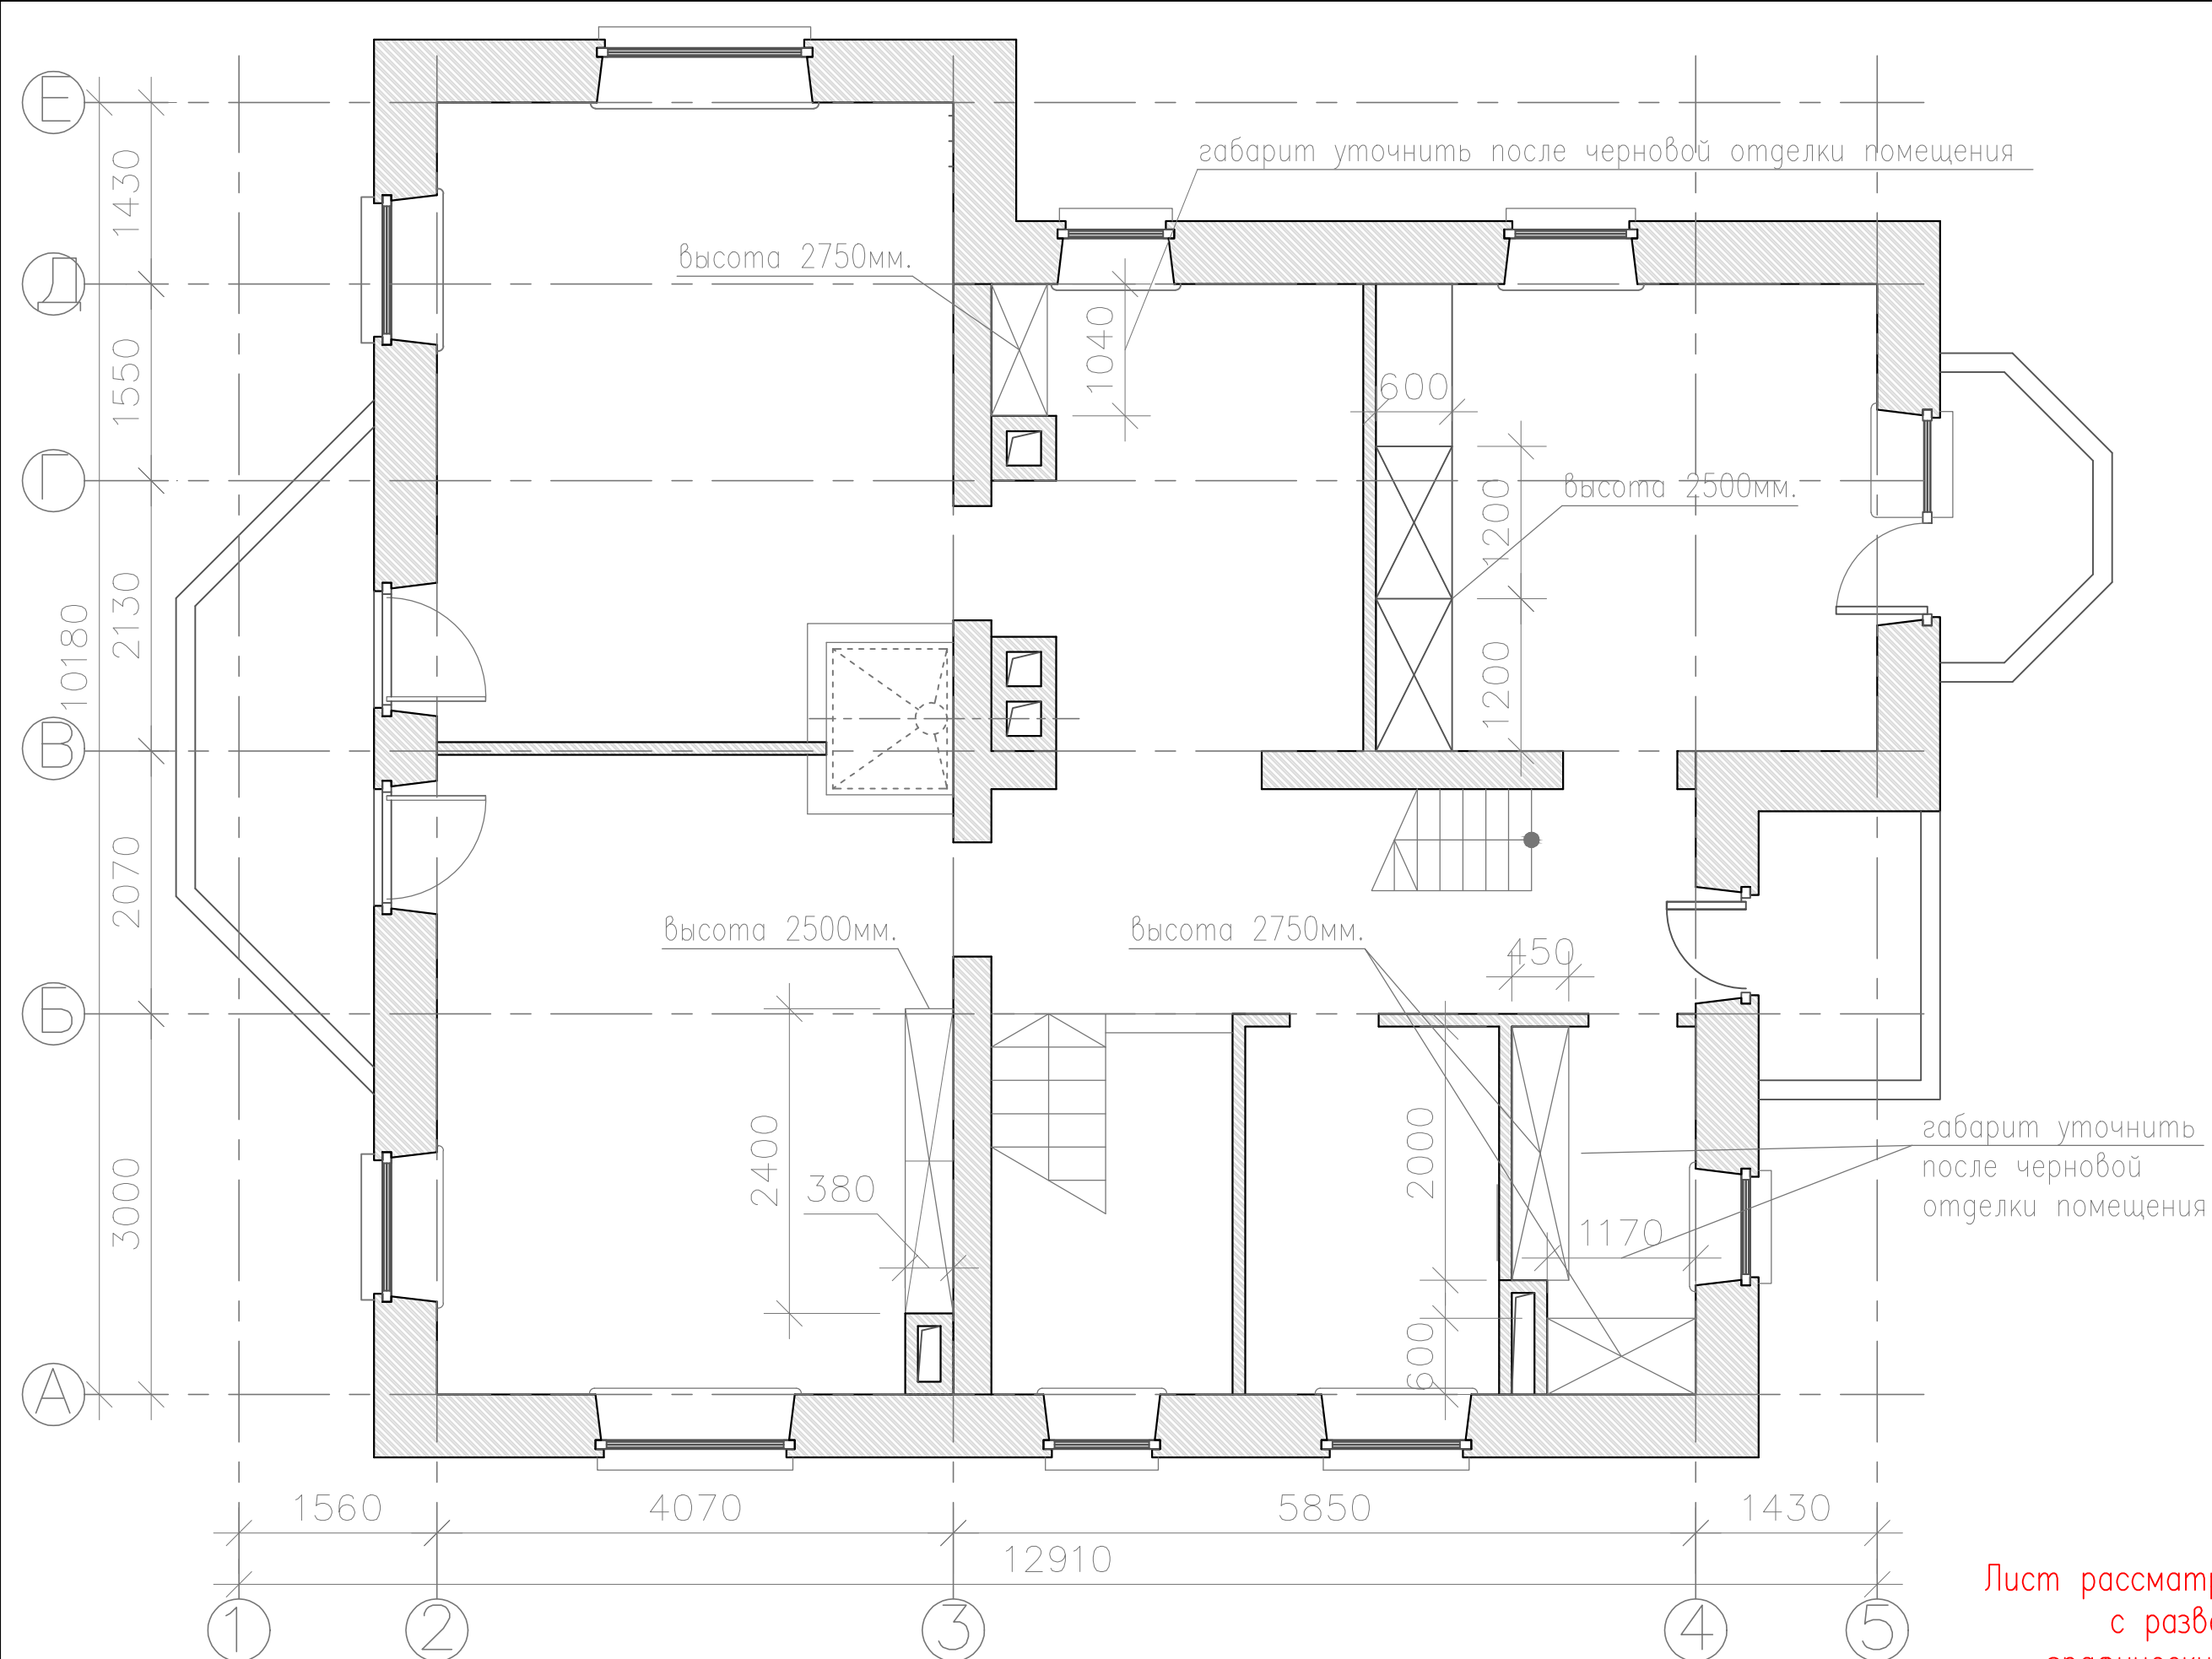

Лист рассматривать совместно с развертками и графическим материалом

000 "Горпроект" г. Москва	ГАП	Ульянова Ольга	Загородный дом по адресу: Калужская область, Боровский р-н, ДНП "Солнечная слобода", участок №196	габариты встроенных шкафов (второй этаж)	Стадия	Лист	Листов
	Архитектор	Дашутин Антон			П	32	66

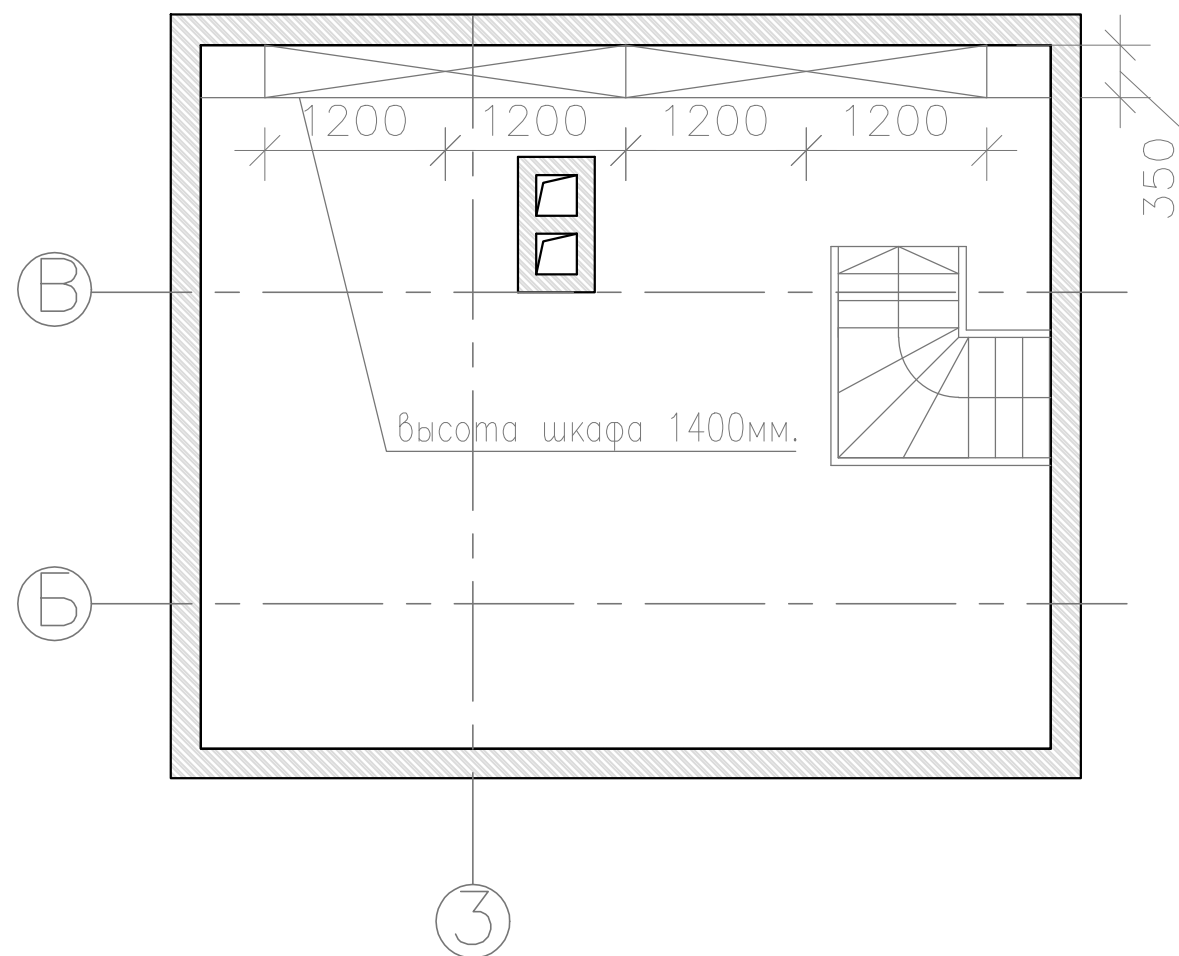

Лист рассматривать совместно
с развертками и
графическим материалом

000 "Горпроект" г. Москва	ГАП	Ульянова Ольга		Загородный дом по адресу: Калужская область, Боровский р-н, ДНП "Солнечная слобода", участок №196	габариты встроенных шкафов (третий этаж)	Стадия	Лист	Листов
	Архитектор	Дашутин Антон				П	33	66

спецификация светильников

?	Наименование	Кол-во
1	DELTA LIGHT-MINIGRID IN TRIMLESS 2 FRAME + 2 x MINIGRID SNAP-IN REO 82718	18
2	светильник LOFT HOUSE P-145	2
3		3
4	Люстра подвесная CRISTA Osgona 722084	1
5		3
6	ROPAG LIGHT Tria II Downlight	12
7	светильник Brilliant Nicole 93488/31	1
8	светильник PROVENCE BIRD CHANDELIER 6	1
9	светильник PROVENCE BIRD PENDANT	2
10	светильник ODEON LIGHT BLOIS 2602/1C	7
11		7
12	STAMEN DESIGNED BY JEREMY PYLES IN 2003	1
	CHOCOLATE-SMOKE JEREMY PYLES	1
	MINARET JEREMY PYLES	1
	POD JEREMY PYLES IN 2004	1
13	светильник LOFT HOUSE P-181	5
14	светильник ROMATTI Trio	3
15	светильник LOFT HOUSE P-165	1
	светильник LOFT HOUSE P-163	1
	светильник LOFT HOUSE P-161	1
	светильник LOFT HOUSE P-164	1
16	светильникVintage birdcage chandelier	8
17		2
18		1
19		2

ведомость мебели и декора

?	помещение	наименование	тип	кол-во	источник	габариты
1	1.3	кухня STOSA BEVERLY	мебель	1	http://stosa-shop.ru/catalog/sovremennie/Italyanskaya-kukhnya-STOSA-BEVERLY/	
2	1.3	варочная панель Gaggenau CG 492 210	техника	1	http://gaggenau.su/catalog/plity/gaggenau-var_vario-VG_295/	
3	1.3	электрический духовой шкаф KAISER EH 6967 N BE	техника	1	http://kaiser.ru/arhiv/eh6967nbe.html	
4	1.3	Стол обеденный Daming TS3/L7Ext	мебель	1		
5	1.3	Стул полубарный Martin	мебель	1	http://deephouse.pro/stulya/stul_polubarnyy_martin_korichnevyy_s_bezhevym/#color=30004	
6	1.3	кресло Crosby Mid-Century Armchair	мебель	1		
7	1.3	Аквариум Himat 1000	декор	1	http://himat.ru/aquarium/akvarium-Himat-1000?ver=v2&color=черн&background=черн	
8	1.3	камин Large Antique Napoleon III Fireplace	декор	1		
9	1.3	диван Fairfield Sofa 2746-50	мебель	1	http://www.fairfieldchair.com/style_detail/ff/id/2746-50/rid/20/cat/31/wc/	
10	1.4	диван Dannah Sofa NAVY Horchow	мебель	1		
11	1.5	кровать Eastern Accents	Мебель	1	http://www.easternaccents.com/furniture.asp?idCategory=84	
12	1.5	Тумба прикроватная "Флорис-7"	Мебель	2	https://www.belfan.ru/collections/provence/floris/spalni/tumba_prikrovnaya_floris_7/	415x320x550

Лист рассматривать совместно с планом потолков и расстановки светильников

ООО "Горпроект" г. Москва	ГАП	Ульянова Ольга		Загородный дом по адресу: Калужская область, Боровский р-н, ДНП "Солнечная слобода", участок №196	спецификация светильников ведомость мебели и декора (лист 1)	Стадия	Лист	Листов
	Архитектор	Дашутин Антон				П	34(1)	66













ведомость мебели и декора


?	помещение	наименование	тип	кол-во	источник	габариты
13	1.5	стул Hooker Furniture	Мебель	1	http://www.hookerfurniture.com/hooker-furniture-sanctuary-upholstered-side/5603-75410-ltbr-5/iteminformation.aspx?resetcrumbs=true	
14	1.5	Кресло 430 Opera Vibieffe	Мебель	1	http://italini.ru/mebel/vibieffe/kreslo_430_opera	
15	1.5	DESERT SKIES DSK03 GREY	ковер	1	https://www.nourison.com/desert-skies-dsk03-grey	
16	1.7	BERLONI BAGNO VENEZIA 1Y	Мебель	1	http://berlonibagno.ru/index.php?route=product/product&series_id=27&manufacturer_id=5&product_id=377	
17	2.1	Консоль Dialma Brown Mobili DB001682	мебель	1	http://www.abitant.com/products/konsol-dialma-brown-mobili-db001682#/	
18	2.3	Кресло Donna made by Sits	мебель	1	http://www.cosmorelax.ru/catalog/interernye/kreslo_donna_eu_armchair_fc/#23169	
19	2.3	кровать The Sofa and Chair Company MAZZONI	мебель	1	https://www.thesofaandchair.co.uk/collection/beds-headboards/2298-mazzoni	EMPEROR
20	2.3	The Sofa and Chair Company CEZANNE	декор	1	https://www.thesofaandchair.co.uk/collection/beds-headboards/3404-cezanne	EMPEROR 17
21	2.4	диван трансформер	мебель	1		
22	2.4	Кресло Meridiani CLAUD	мебель	1		
23	2.4	рабочее кресло ФЬЕЛЛБЕРГЕТ	мебель	1	http://www.ikea.com/ru/ru/catalog/products/60250722/	
24	2.3 2.4	изразцовая облицовка печи ВЯЛКО «ГОЛЛАНДИЯ»	декор		http://www.vialko.ru/shop/izrazcy-dlya-sborki-bezhevyyj/#comments	1200x1000x2500 S-11 м2

Лист рассматривать совместно с планом потолков и расстановки светильников

ООО "Горпроект" г. Москва	ГАП	Ульянова Ольга		Загородный дом по адресу: Калужская область, Боровский р-н, ДНП "Солнечная слобода", участок №196	спецификация светильников ведомость мебели и декора (лист 2)	Стадия	Лист	Листов
	Архитектор	Дашутин Антон				П	34(2)	66

Ведомость заполнения гверных проемов

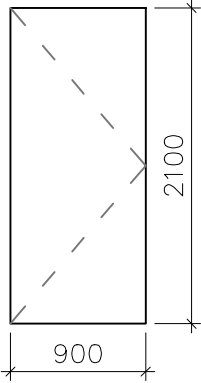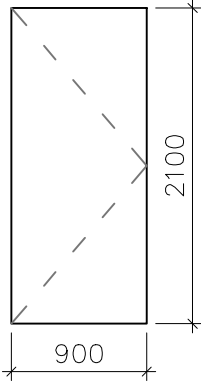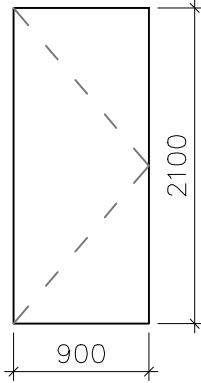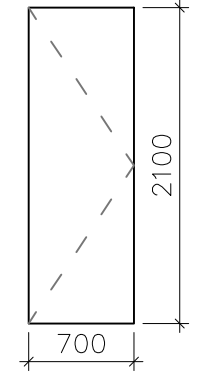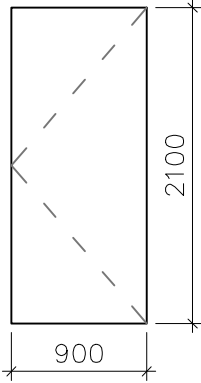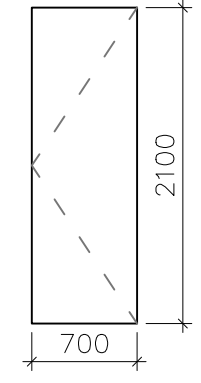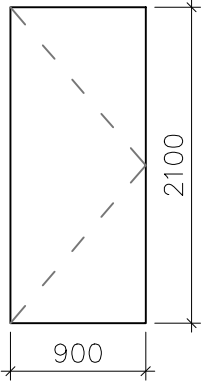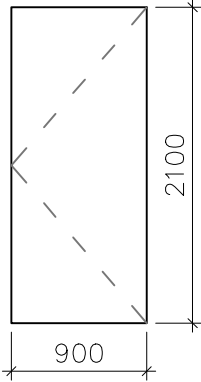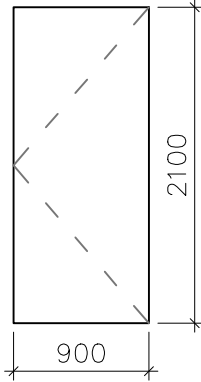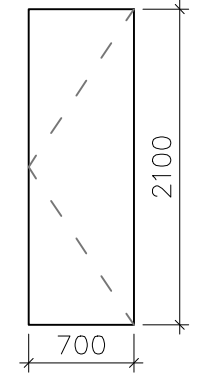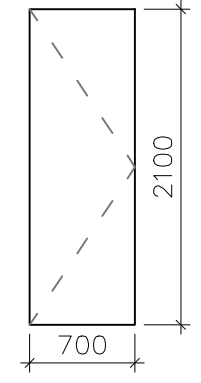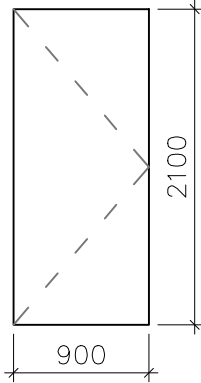эскиз	обознач-е	примечания	эскиз	обознач-е	примечания	эскиз	обознач-е	примечания
	Д.Б. 1.1	TOREX Профессор-3 02 HOME-1 PP Цвет: Шагрень белая		Д.Б. 1.5	Волоховец Toscana Plano 6303 БВЦ Цвет: Бук белоснежный		Д.Б. 2.2	Волоховец Toscana Plano 6303 БВЦ
	Д.Б. 1.2	Волоховец Toscana Plano 6301 БВЦ Цвет: Бук белоснежный		Д.Б. 1.6	Волоховец Toscana Plano 6301 БВЦ Цвет: Бук белоснежный		Д.Б. 2.3	Волоховец Toscana Plano 6303 БВЦ
	Д.Б. 1.3	Волоховец Toscana Plano 6301 БВЦ Цвет: Бук белоснежный		Д.Б. 1.7	Волоховец Toscana Plano 6303 БВЦ Цвет: Бук белоснежный		Д.Б. 2.4	Волоховец Toscana Plano 6303 БВЦ
	Д.Б. 1.4	Волоховец Toscana Plano 6303 БВЦ Цвет: Бук белоснежный		Д.Б. 2.1	Волоховец Toscana Plano 6303 БВЦ Цвет: Бук белоснежный		Д.Б. 2.5	Волоховец Toscana Plano 6303 БВЦ

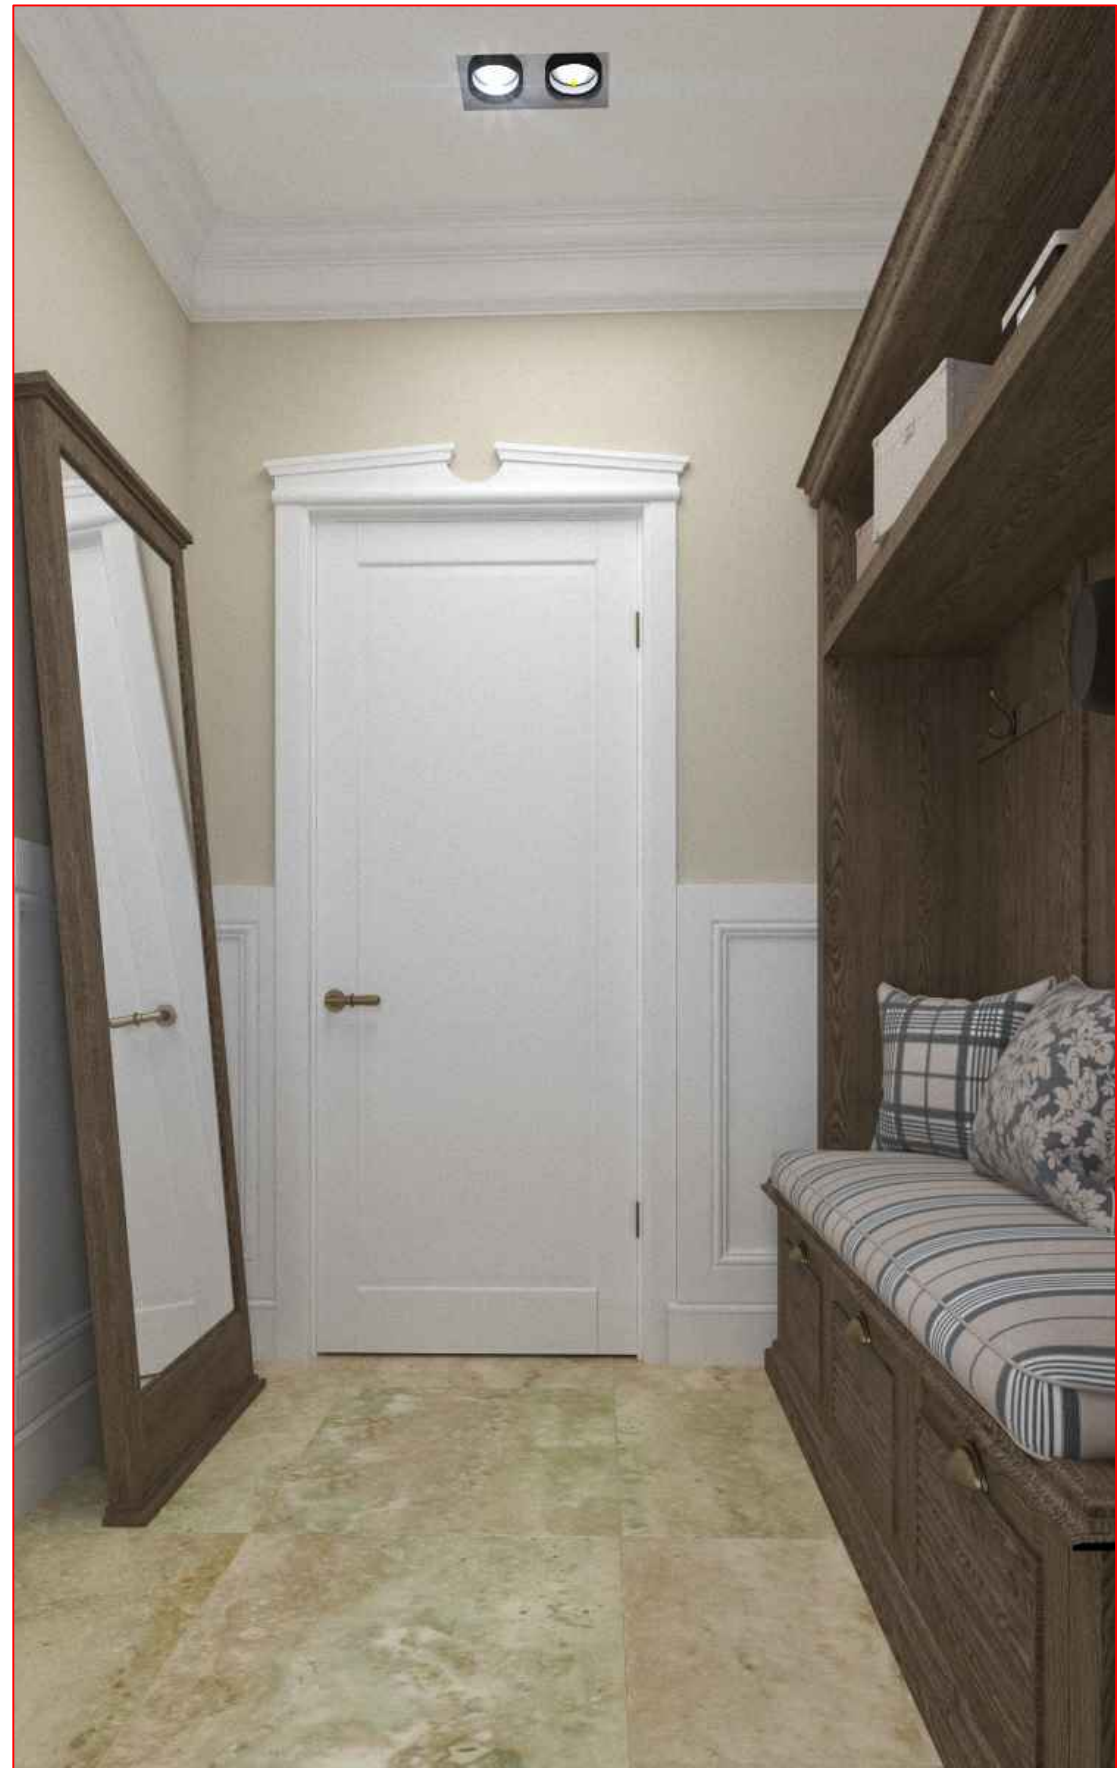

ООО "Горпроект"
г. Москва

ГАП	Ульянова Ольга
Архитектор	Дашутин Антон

[Signature]
[Signature]

Загородный дом по адресу: Калужская область,
Боровский р-н, ДНП "Солнечная слобода", участок №196

графический материал
помещение 1.1, тамбур.

Стадия	Лист	Листов
П	36	66



ООО "Горпроект"
г. Москва

ГАП

Ульянова Ольга

Архитектор

Дашутин Антон

Загородный дом по адресу: Калужская область,
Боровский р-н, ДНП "Солнечная слобода", участок №196

графический материал
помещение 1.2, холл

Стадия

Лист

Листов

П

37


66



ООО "Горпроект" г. Москва	ГАП	Ульянова Ольга		Загородный дом по адресу: Калужская область, Боровский р-н, ДНП "Солнечная слобода", участок №196	графический материал помещение 1.3, кухня-гостиная (1)	Стадия	Лист	Листов
	Архитектор	Дашутин Антон				П	38	66



000 "Горпроект" г. Москва	ГАП	Ульянова Ольга		Загородный дом по адресу: Калужская область, Боровский р-н, ДНП "Солнечная слобода", участок №196	графический материал помещение 1.3, кухня-гостиная (2)	Стадия	Лист	Листов
	Архитектор	Дашутин Антон				П	39	66

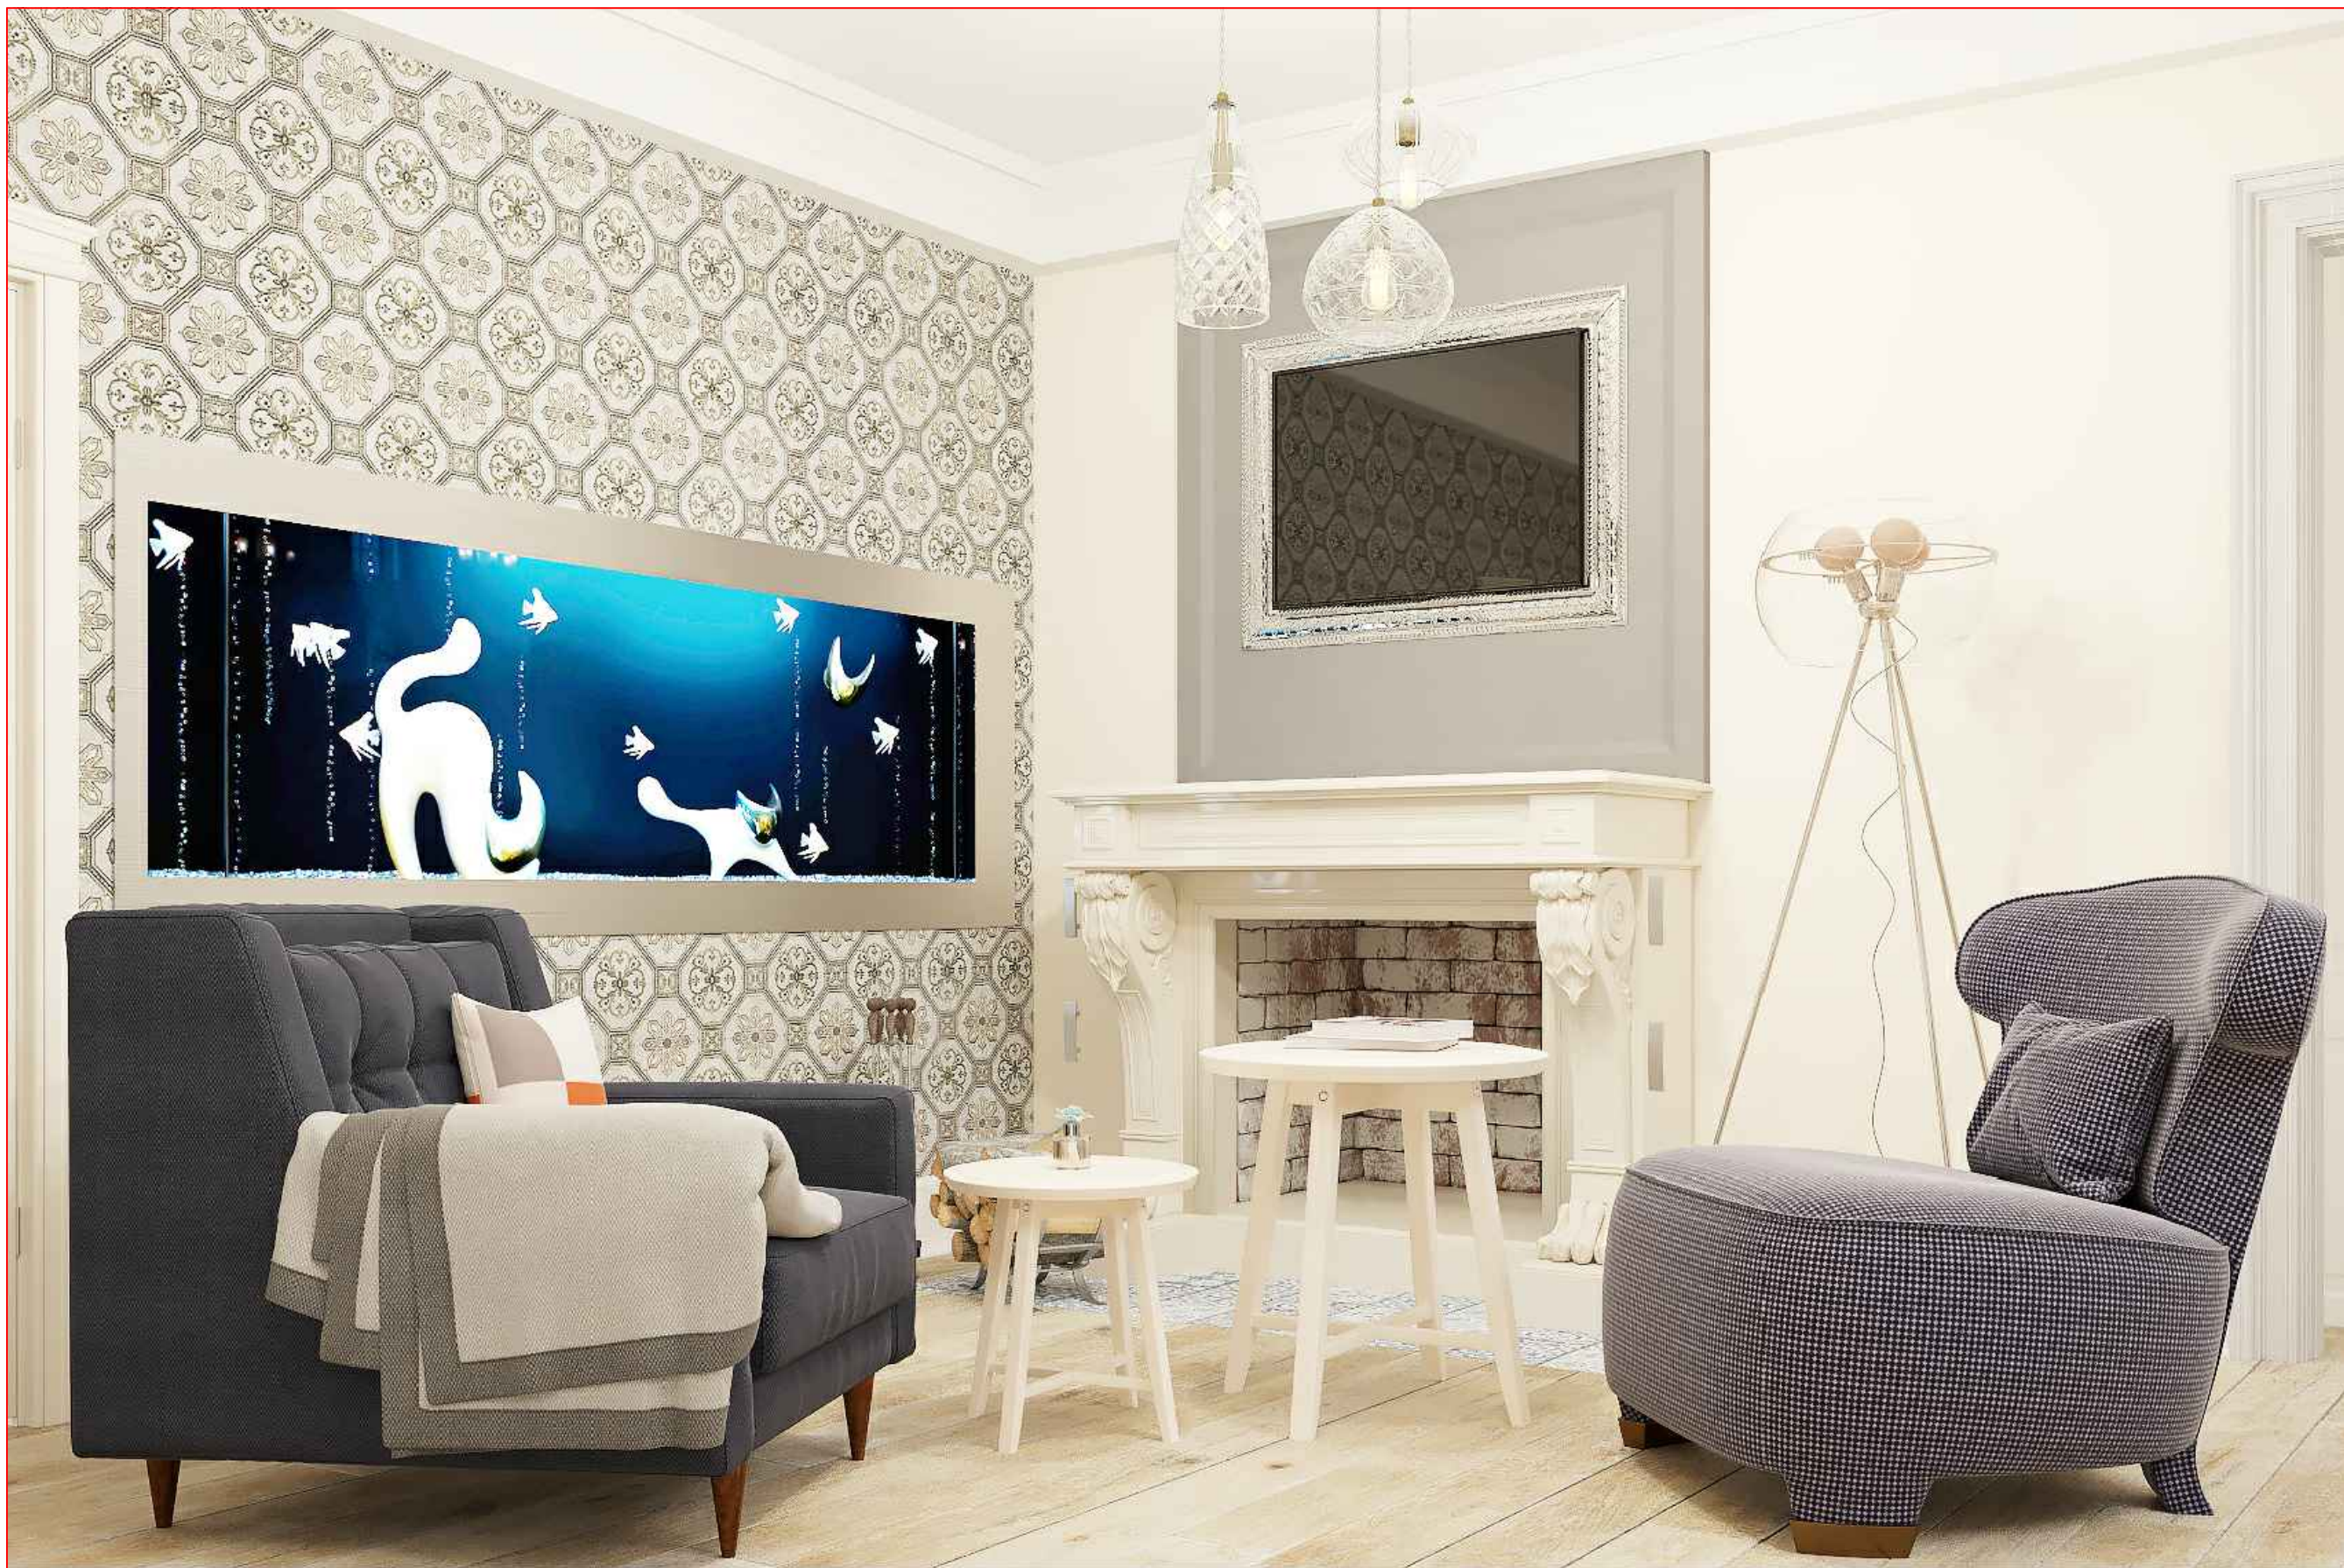

ООО "Горпроект"
г. Москва

ГАП	Ульянова Ольга
Архитектор	Дашутин Антон

[Signature]
[Signature]

Загородный дом по адресу: Калужская область,
Боровский р-н, ДНП "Солнечная слобода", участок №196

графический материал
помещение 1.3, кухня-гостиная (3)

Стадия	Лист	Листов
П	40	66



ООО "Горпроект"
г. Москва

ГАП

Ульянова Ольга

Архитектор

Дашутин Антон

Загородный дом по адресу: Калужская область,
Боровский р-н, ДНП "Солнечная слобода", участок №196

графический материал
помещение 1.3, кухня-гостиная (4)

Стадия

Лист

Листов

П

41

66



000 "Горпроект" г. Москва	ГАП	Ульянова Ольга		Загородный дом по адресу: Калужская область, Боровский р-н, ДНП "Солнечная слобода", участок №196	графический материал помещение 1.4, кабинет (1)	Стадия	Лист	Листов
	Архитектор	Дашутин Антон				П	42	66



ООО "Горпроект" г. Москва	ГАП	Ульянова Ольга		Загородный дом по адресу: Калужская область, Боровский р-н, ДНП "Солнечная слобода", участок №196	графический материал помещение 1.4, кабинет (2)	Стадия	Лист	Листов
	Архитектор	Дашутин Антон				П	43	66



ООО "Горпроект" г. Москва	ГАП	Ульянова Ольга		Загородный дом по адресу: Калужская область, Боровский р-н, ДНП "Солнечная слобода", участок №196	графический материал помещение 1.4, кабинет (3)	Стадия	Лист	Листов
	Архитектор	Дашутин Антон				П	44	66



ООО "Горпроект" г. Москва	ГАП	Ульянова Ольга		Загородный дом по адресу: Калужская область, Боровский р-н, ДНП "Солнечная слобода", участок №196	графический материал помещение 1.5, спальня (1)	Стадия	Лист	Листов
	Архитектор	Дашутин Антон				П	45	66



ООО "Горпроект"
г. Москва

ГАП	Ульянова Ольга	
Архитектор	Дашутин Антон	

Загородный дом по адресу: Калужская область,
Боровский р-н, ДНП "Солнечная слобода", участок №196

графический материал
помещение 1.5, спальня (2)

Стадия	Лист	Листов
П	46	66



ООО "Горпроект"
г. Москва



ГАП	Ульянова Ольга
Архитектор	Дашутин Антон

[Signature]
[Signature]

Загородный дом по адресу: Калужская область,
Боровский р-н, ДНП "Солнечная слобода", участок №196

графический материал
помещение 1.5, спальня (3)

Стадия	Лист	Листов
П	47	66

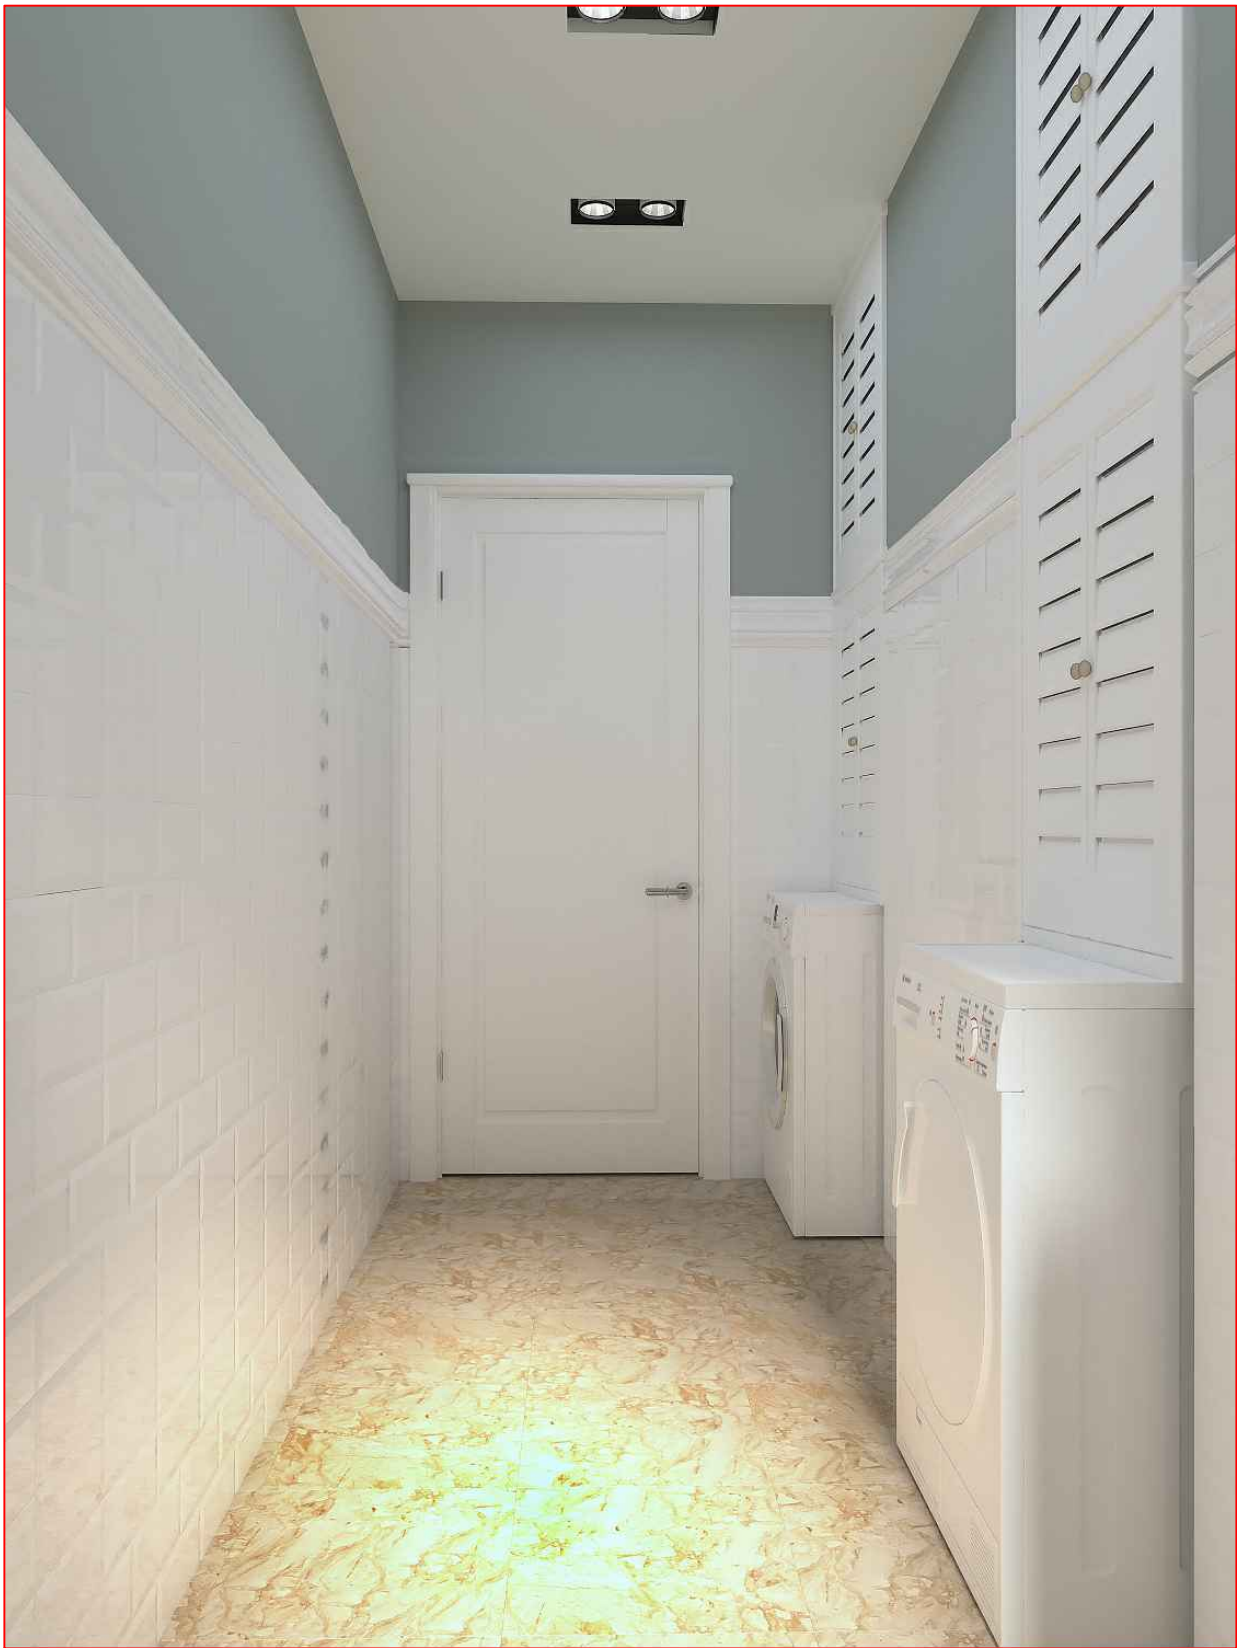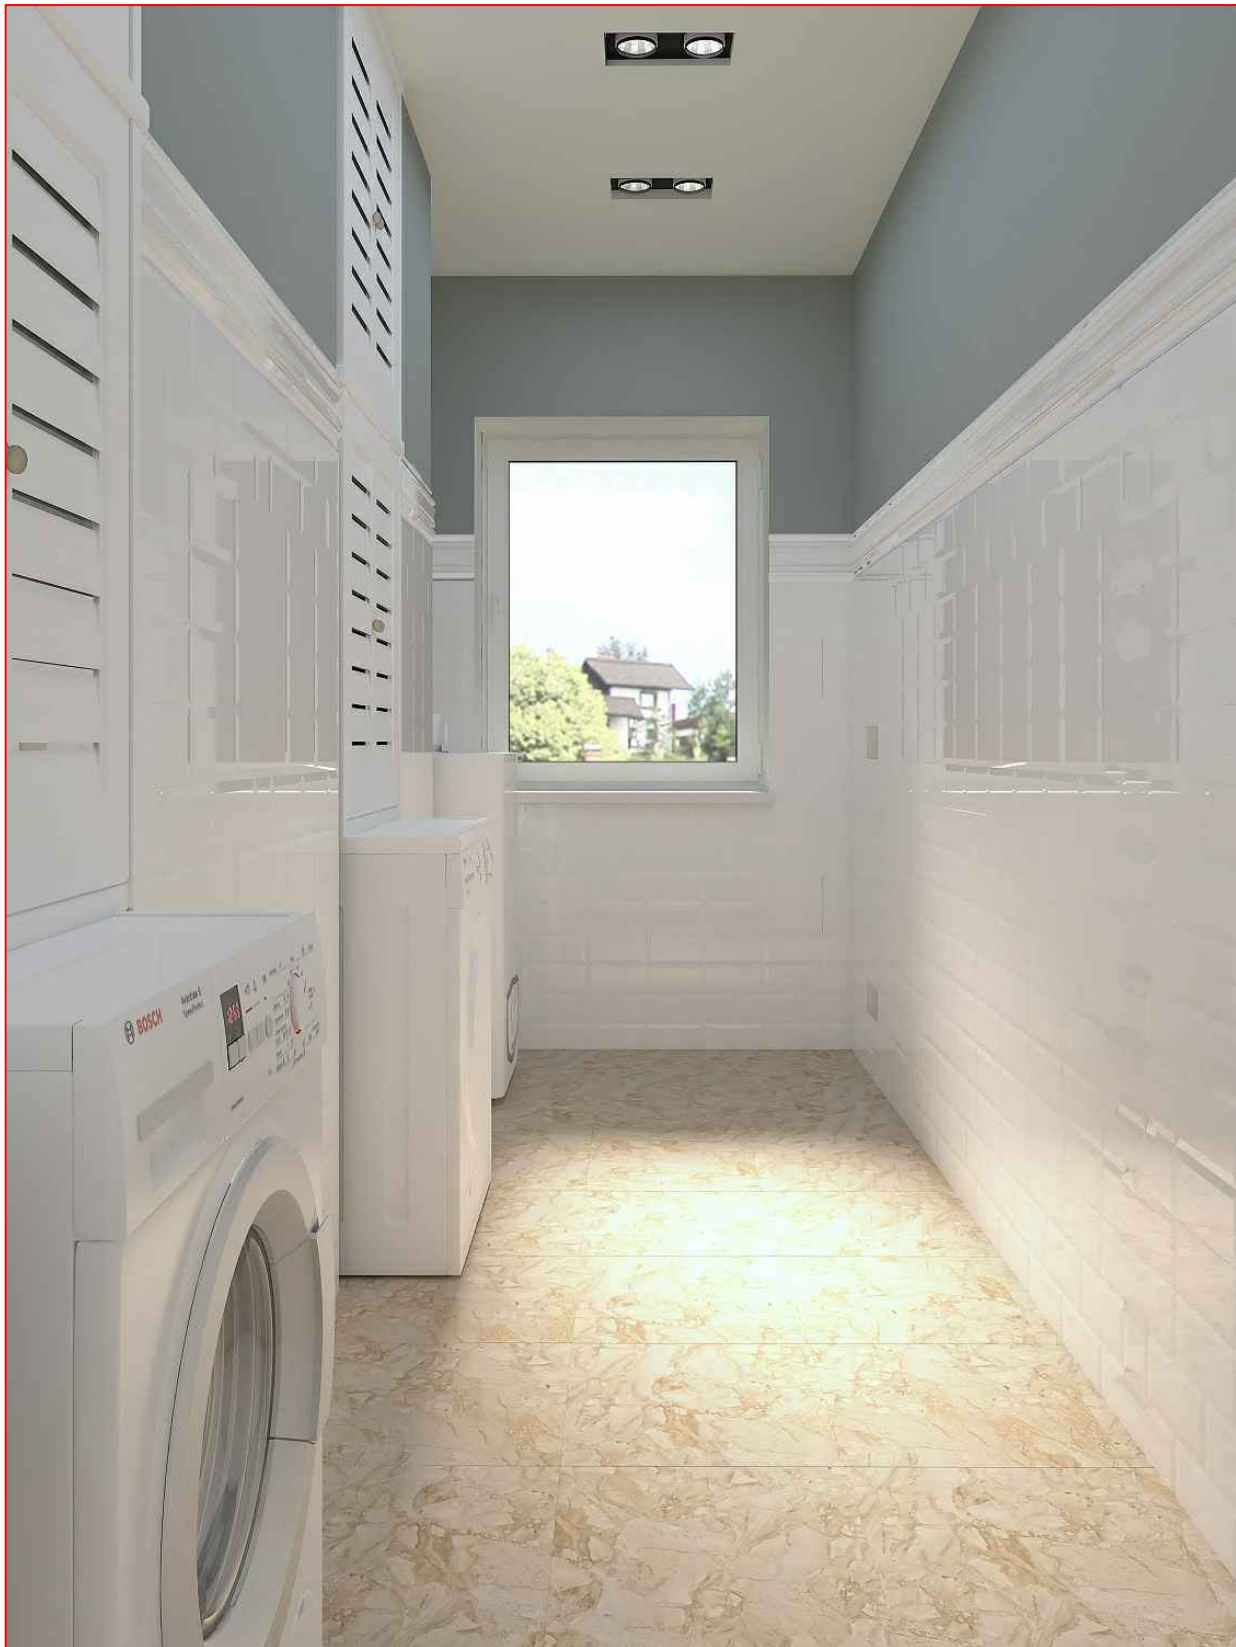

ООО "Горпроект"
г. Москва

ГАП

Ульянова Ольга

Архитектор

Дашутин Антон

Загородный дом по адресу: Калужская область,
Боровский р-н, ДНП "Солнечная слобода", участок №196

графический материал
помещение 1.6, бойлерная

Стадия

Лист

Листов

П

48


66



ООО "Горпроект" г. Москва	ГАП	Ульянова Ольга		Загородный дом по адресу: Калужская область, Боровский р-н, ДНП "Солнечная слобода", участок №196	графический материал помещение 1.7, С/У (1)	Стадия	Лист	Листов
	Архитектор	Дашутин Антон				П	49	66




ООО "Горпроект"
г. Москва

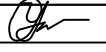ГАП	Ульянова Ольга	
Архитектор	Дашутин Антон	

Загородный дом по адресу: Калужская область,
Боровский р-н, ДНП "Солнечная слобода", участок №196

графический материал
помещение 1.7, С/У (2)

Стадия	Лист	Листов
П	50	66

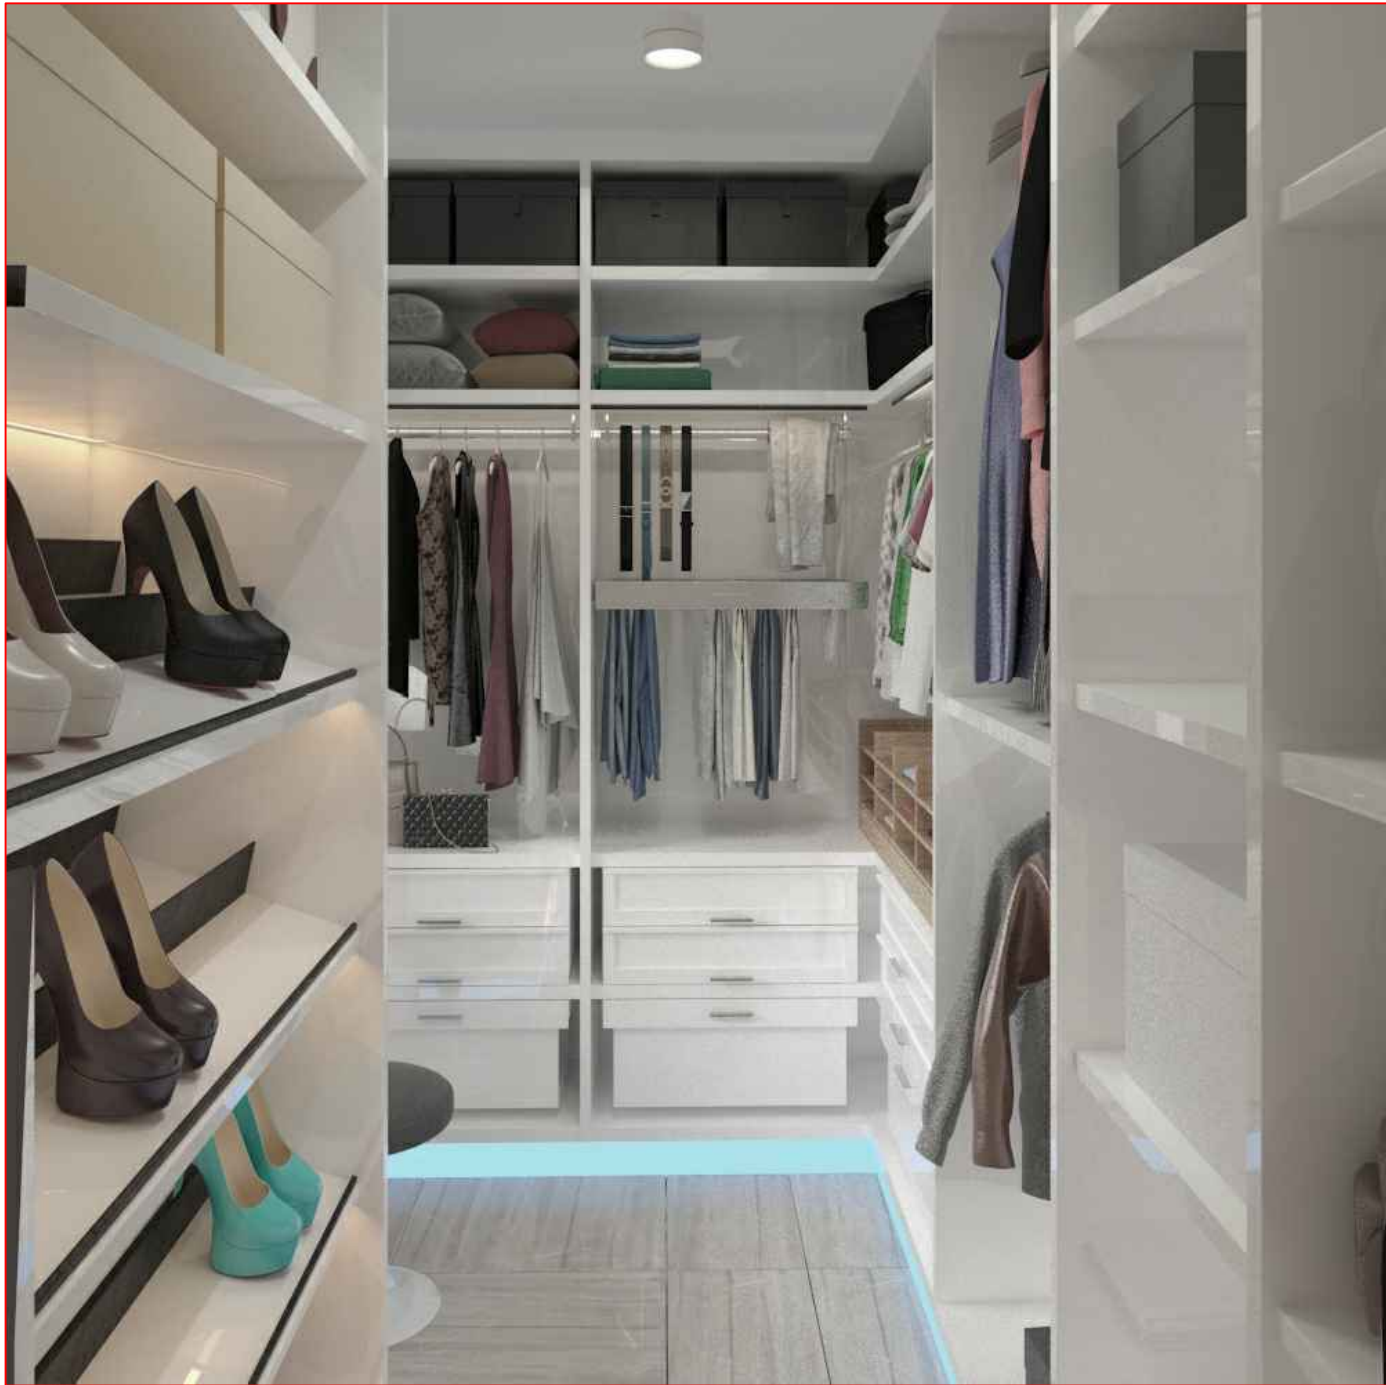

000 "Горпроект" г. Москва	ГАП	Ульянова Ольга		Загородный дом по адресу: Калужская область, Боровский р-н, ДНП "Солнечная слобода", участок №196	графический материал помещение 1.8, гардеробная	Стадия	Лист	Листов
	Архитектор	Дашутин Антон				П	51	66



ООО "Горпроект"
г. Москва

ГАП	Ульянова Ольга	
Архитектор	Дашутин Антон	

Загородный дом по адресу: Калужская область,
Боровский р-н, ДНП "Солнечная слобода", участок №196

графический материал
помещение 2.1, холл (1)

Стадия	Лист	Листов
П	52	66



ООО "Горпроект"
г. Москва

ГАП	Ульянова Ольга
Архитектор	Дашутин Антон

[Signature]
[Signature]

Загородный дом по адресу: Калужская область,
Боровский р-н, ДНП "Солнечная слобода", участок №196

графический материал
помещение 2.1, холл (2)

Стадия	Лист	Листов
П	53	66



ООО "Горпроект"
г. Москва


ГАП	Ульянова Ольга
Архитектор	Дашутин Антон

[Signature]
[Signature]

Загородный дом по адресу: Калужская область,
Боровский р-н, ДНП "Солнечная слобода", участок №196

графический материал
помещение 2.1, холл (3)

Стадия	Лист	Листов
П	54	66

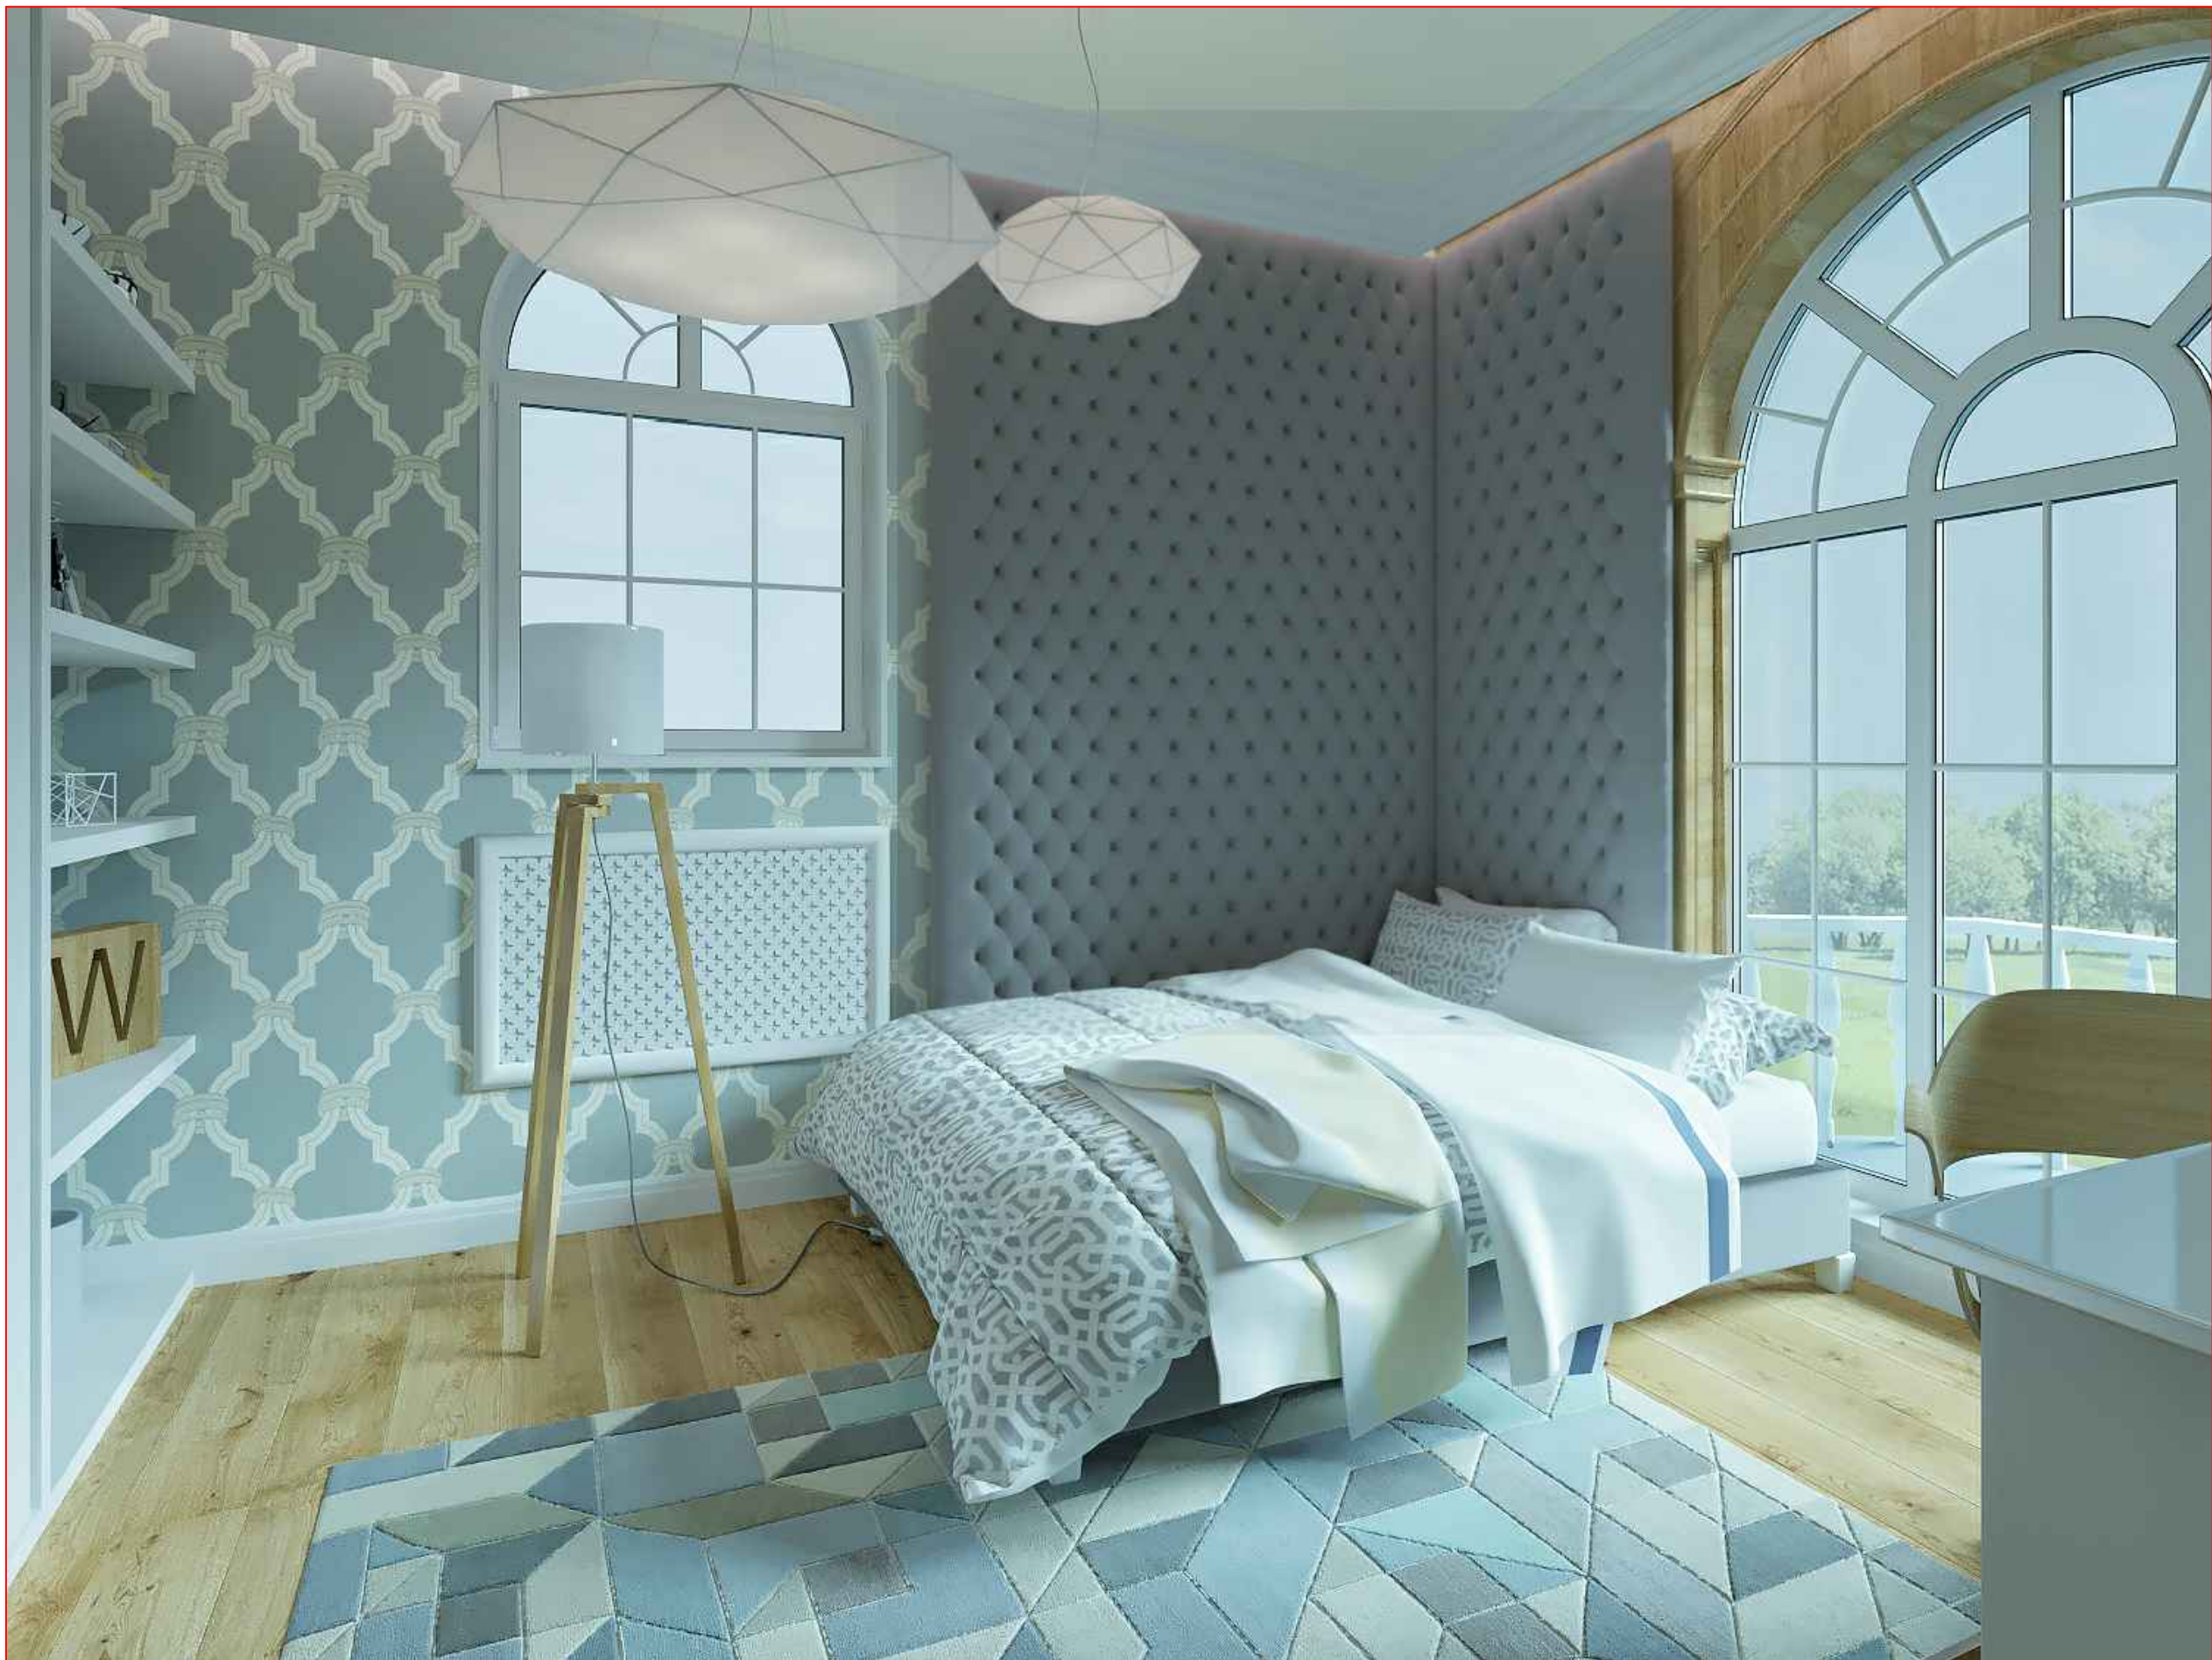

ООО "Горпроект"
г. Москва


ГАП	Ульянова Ольга
Архитектор	Дашутин Антон

[Signature]
[Signature]

Загородный дом по адресу: Калужская область,
Боровский р-н, ДНП "Солнечная слобода", участок №196

графический материал
помещение 2.2, кабинет (1)

Стадия	Лист	Листов
П	55	66

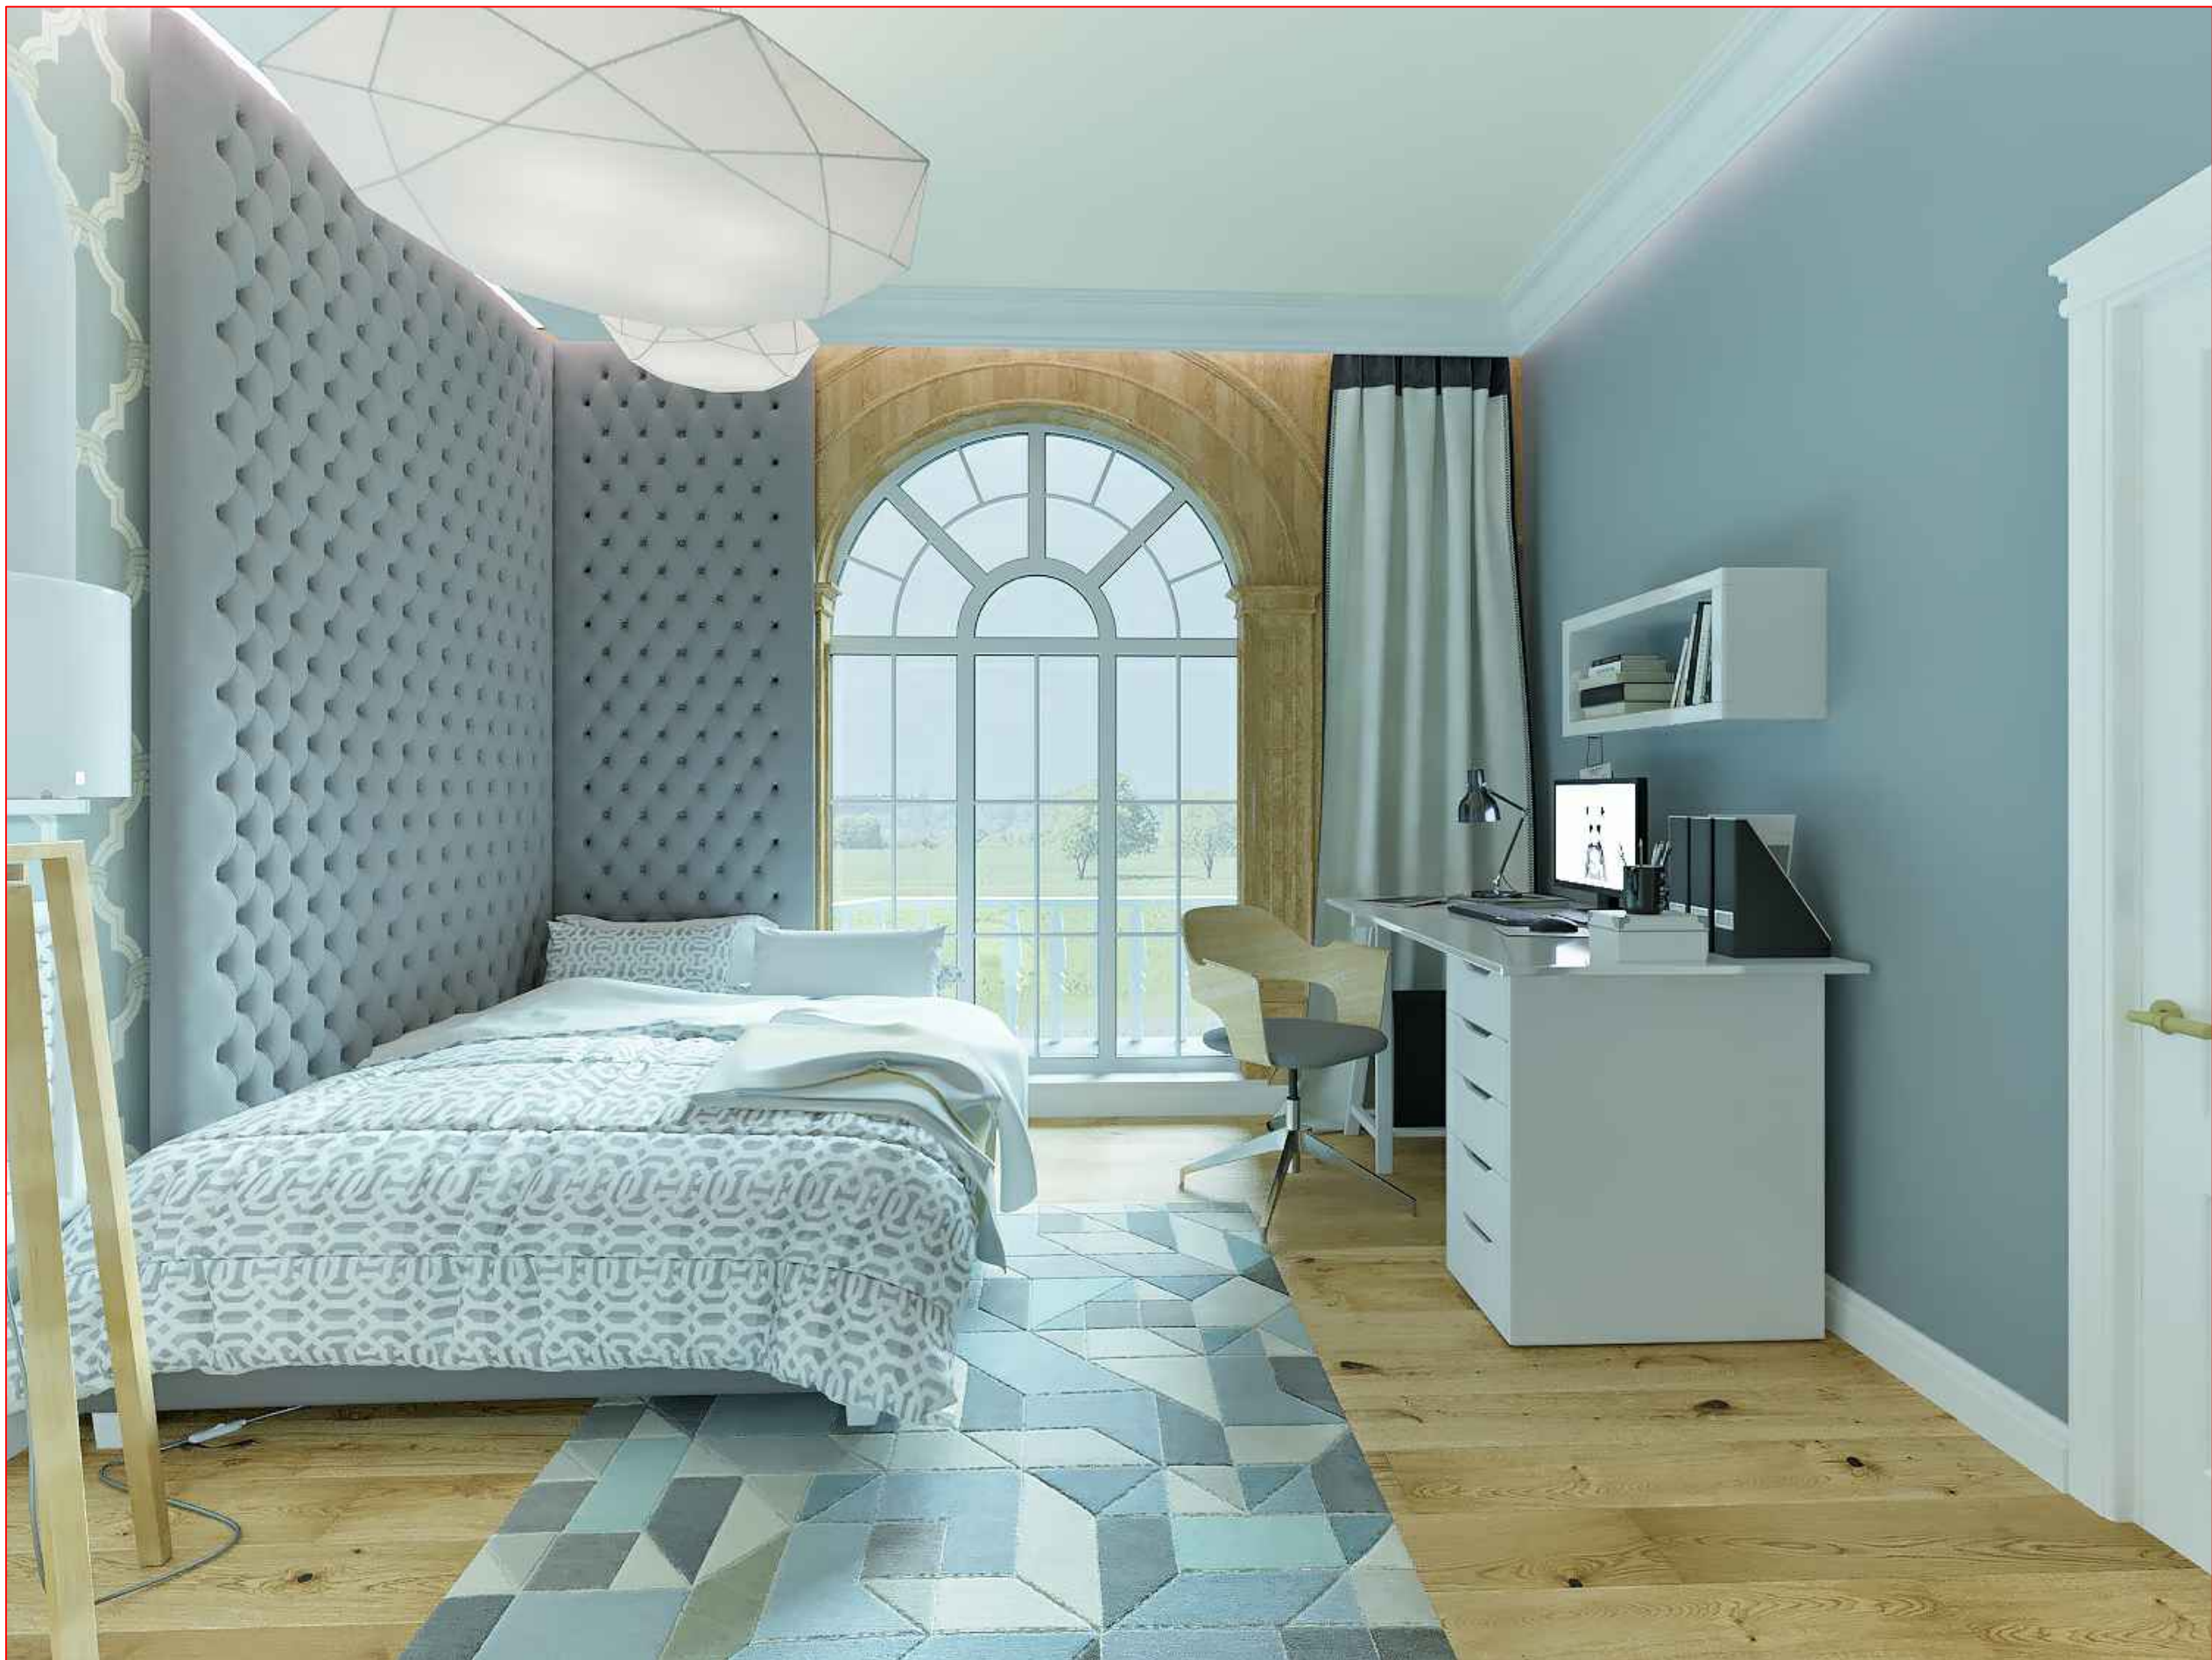

ООО "Горпроект"
г. Москва

ГАП	Ульянова Ольга
Архитектор	Дашутин Антон

Загородный дом по адресу: Калужская область,
Боровский р-н, ДНП "Солнечная слобода", участок №196

графический материал
помещение 2.2, кабинет (2)

Стадия	Лист	Листов
П	56	66



ООО "Горпроект" г. Москва	ГАП	Ульянова Ольга		Загородный дом по адресу: Калужская область, Боровский р-н, ДНП "Солнечная слобода", участок №196	графический материал помещение 2.3, спальня (1)	Стадия	Лист	Листов
	Архитектор	Дашутин Антон				П	57	66



ООО "Горпроект"
г. Москва

ГАП	Ульянова Ольга
Архитектор	Дашутин Антон

[Signature]
[Signature]

Загородный дом по адресу: Калужская область,
Боровский р-н, ДНП "Солнечная слобода", участок №196

графический материал
помещение 2.3, спальня (2)

Стадия	Лист	Листов
П	58	66



ООО "Горпроект" г. Москва	ГАП	Ульянова Ольга		Загородный дом по адресу: Калужская область, Боровский р-н, ДНП "Солнечная слобода", участок №196	графический материал помещение 2.4, спальня (1)	Стадия	Лист	Листов
	Архитектор	Дашутин Антон				П	59	66



ООО "Горпроект" г. Москва	ГАП	Ульянова Ольга	Загородный дом по адресу: Калужская область, Боровский р-н, ДНП "Солнечная слобода", участок №196	графический материал помещение 2.4, спальня (2)	Стадия	Лист	Листов
	Архитектор	Дашутин Антон			П	60	66



ООО "Горпроект" г. Москва	ГАП	Ульянова Ольга		Загородный дом по адресу: Калужская область, Боровский р-н, ДНП "Солнечная слобода", участок №196	графический материал помещение 2.5, с/у (1)	Стадия	Лист	Листов
	Архитектор	Дашутин Антон				П	61	66



ООО "Горпроект" г. Москва	ГАП	Ульянова Ольга		Загородный дом по адресу: Калужская область, Боровский р-н, ДНП "Солнечная слобода", участок №196	графический материал помещение 2.5, с/у (2)	Стадия	Лист	Листов
	Архитектор	Дашутин Антон				П	62	66





ООО "Горпроект" г. Москва	ГАП	Ульянова Ольга		Загородный дом по адресу: Калужская область, Боровский р-н, ДНП "Солнечная слобода", участок №196	графический материал помещение 2.6, гардеробная	Стадия	Лист	Листов
	Архитектор	Дашутин Антон				П	63	66



ООО "Горпроект" г. Москва	ГАП	Ульянова Ольга		Загородный дом по адресу: Калужская область, Боровский р-н, ДНП "Солнечная слобода", участок №196	графический материал пом-е 3.1, рекреационная зона (1)	Стадия	Лист	Листов
	Архитектор	Дашутин Антон				П	64	66



ООО "Горпроект" г. Москва	ГАП	Ульянова Ольга		Загородный дом по адресу: Калужская область, Боровский р-н, ДНП "Солнечная слобода", участок №196	графический материал пом-е 3.1, рекреационная зона (2)	Стадия	Лист	Листов
	Архитектор	Дашутин Антон				П	65	66

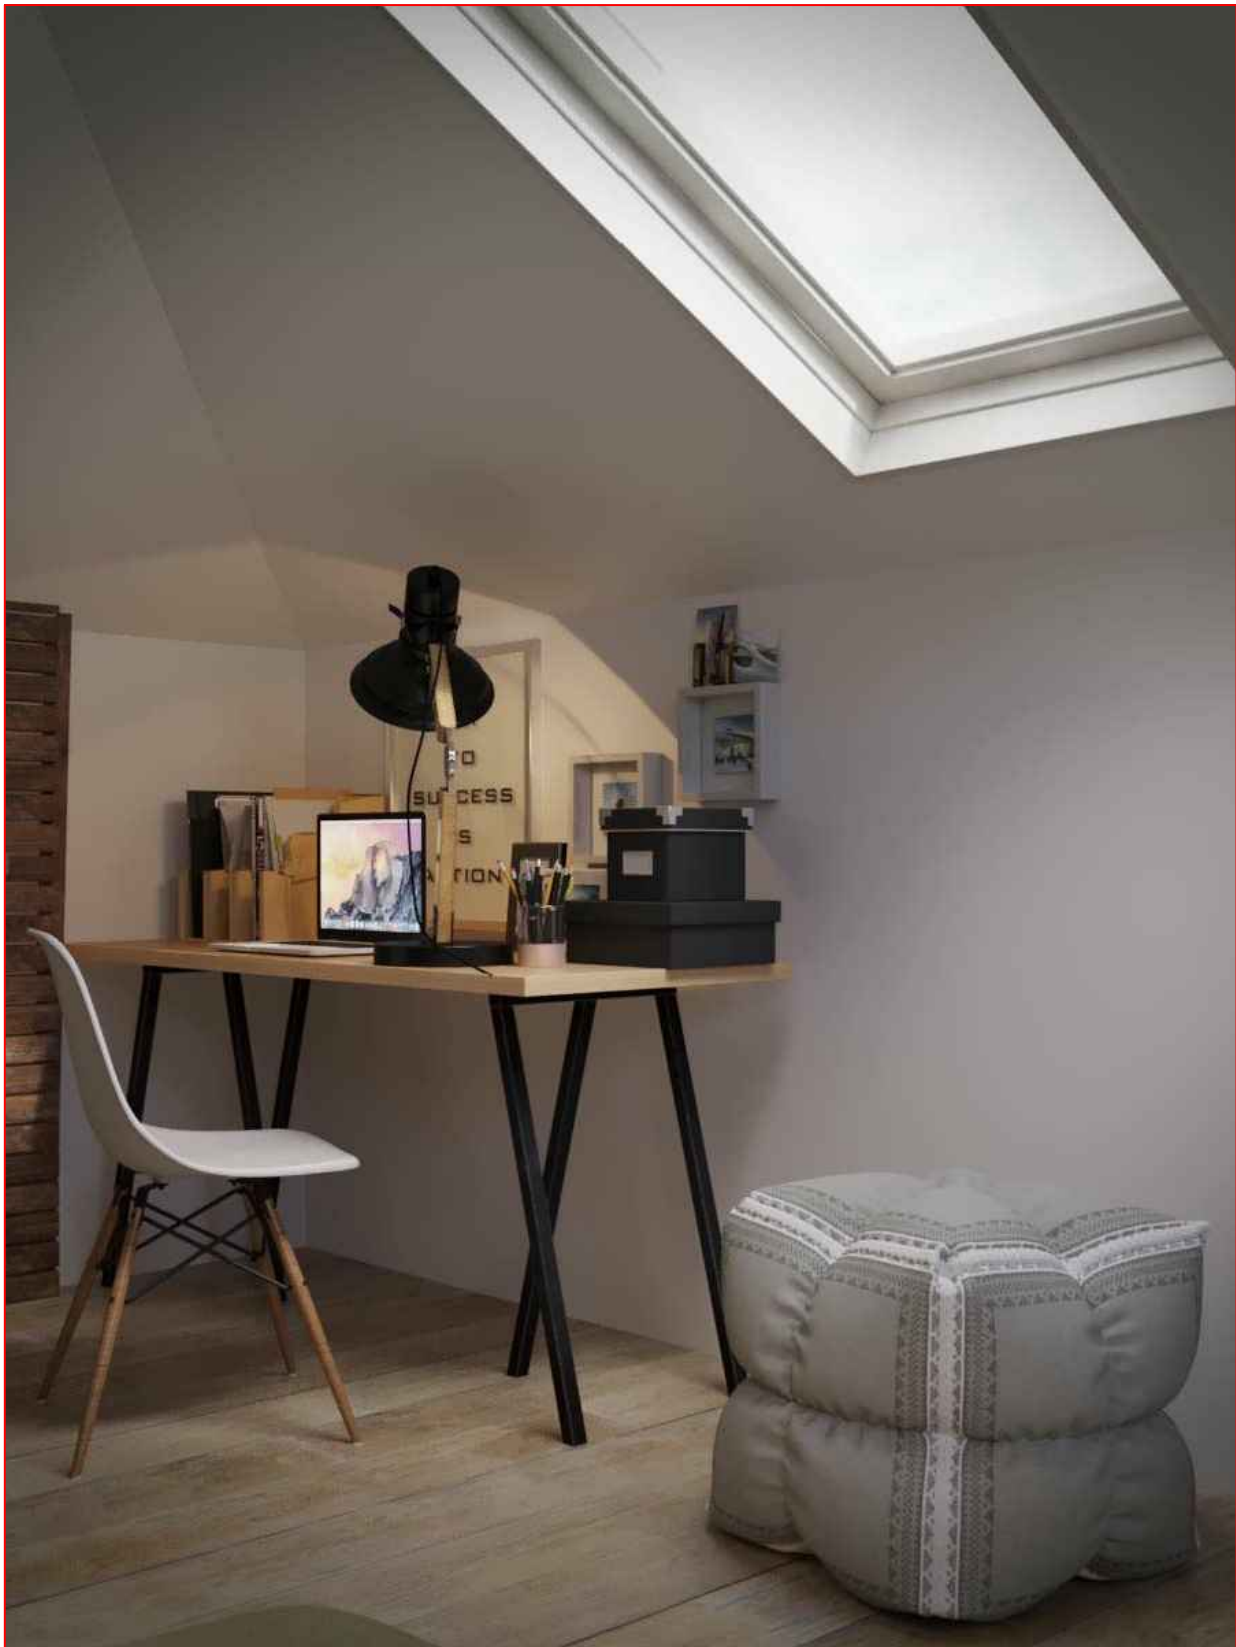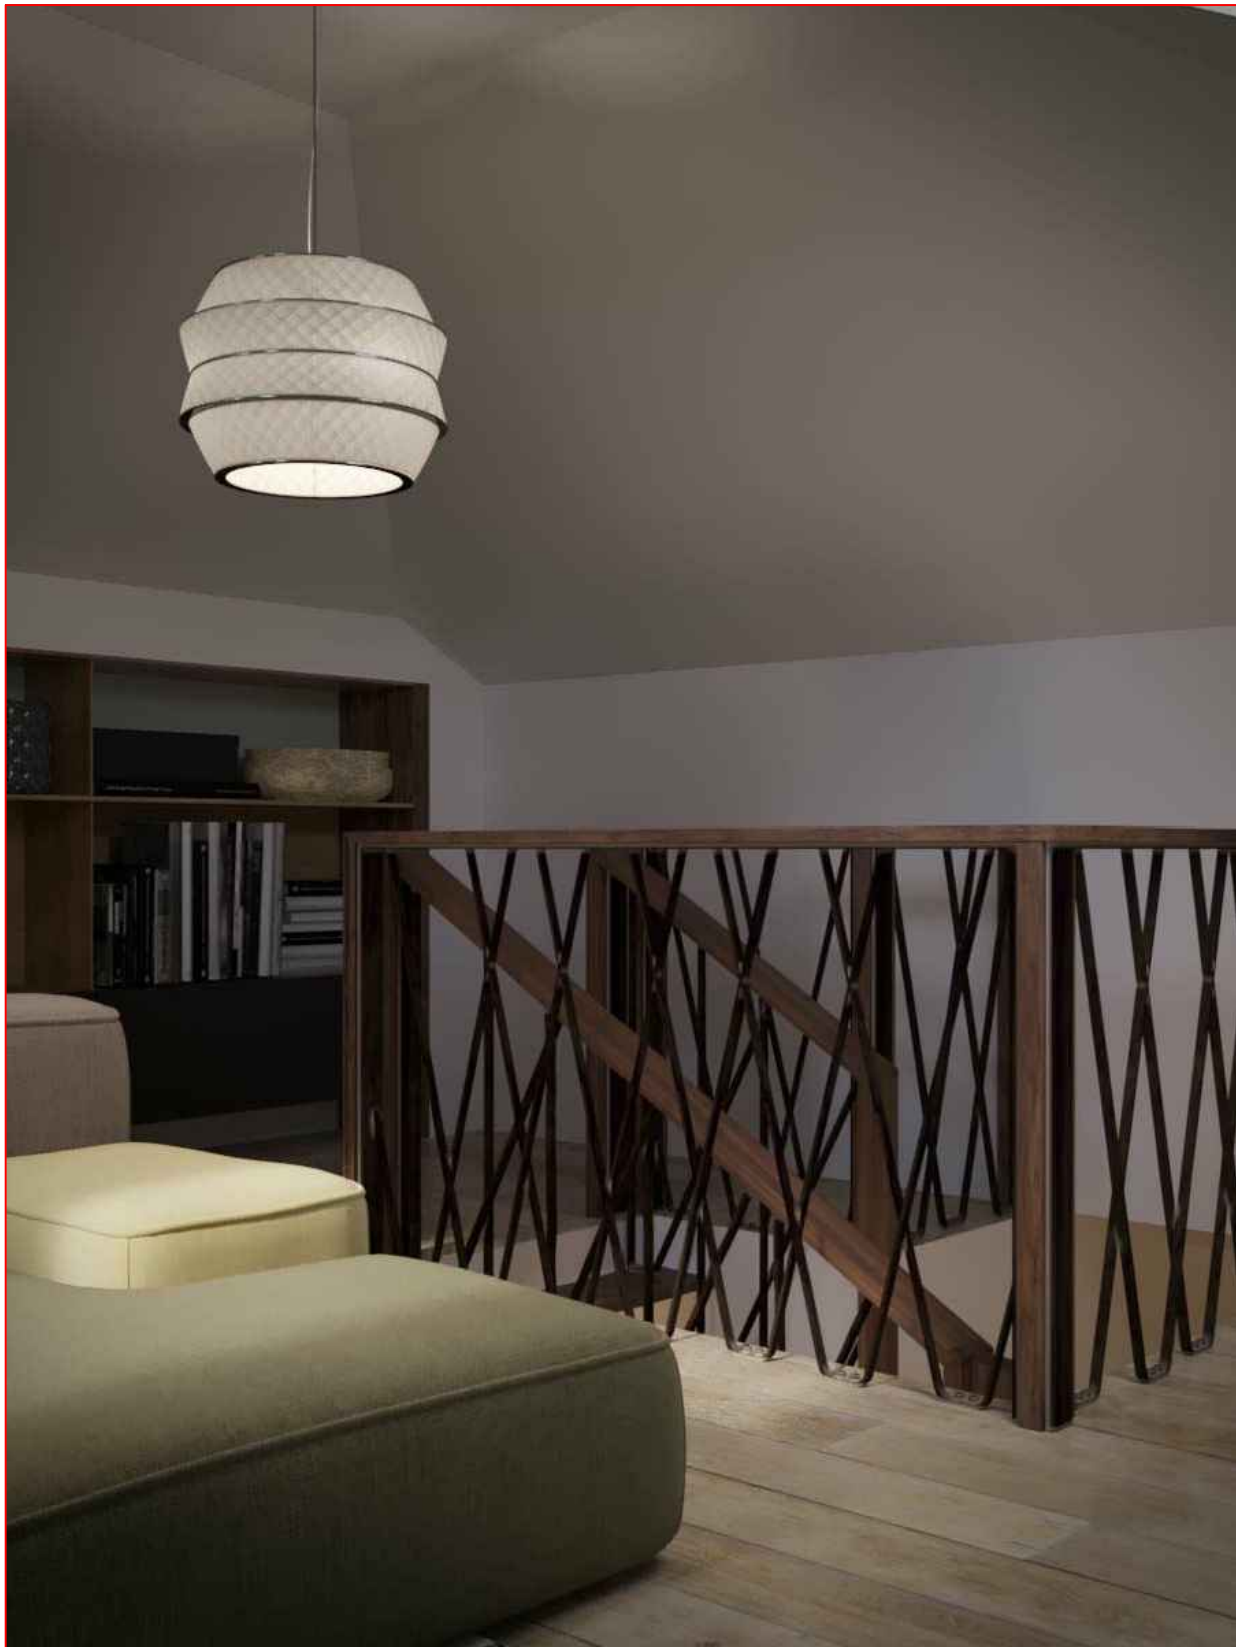

000 "Горпроект" г. Москва	ГАП	Ульянова Ольга		Загородный дом по адресу: Калужская область, Боровский р-н, ДНП "Солнечная слобода", участок №196	графический материал пом-е 3.1, рекреационная зона (3)	Стадия	Лист	Листов
	Архитектор	Дашутин Антон				П	66	66