



У Н И К У М

Архитектурные интерьеры

адрес: г. Москва, ул. Академика Павлова. дом 28

1/03-21 - AP



Согласовано				
Взам. инв. №				
Подп. и дата				
Инв. № подл.				

Ведомость рабочих чертежей основного комплекта

Лист	Наименование	Примечание
01	Общие данные	
02	План квартиры	
03	Кладочный план	
04	План потолков с расстановкой светильников	
05	План розеток	
06	Схема привязки освещения к выключателям	
07	План полов	
08	Расстановка сантехоборудования и специального оборудования	
09	План с маркировкой дверей и расположением мебели на заказ	
10	Развертки прихожей	
11	Развертки прихожей	
12	Развертки стен гардеробной	
13	Развертки стен гардеробной	
14	Развертки кухни-гостинной	
15	Развертки кухни-гостинной	
16	Развертки кухни-гостинной	
17	Развертки кухни-гостинной	
18	Развертки кабинета	
19	Развертки кабинета	
20	Развертки кабинета	
21	Развертки санузла №1	
22	Развертки санузла №1	
23	Развертки санузла №2	
24	Развертки спальни	
25	Развертки спальни	
26	Сводная спецификация	
27	Сводная спецификация	
29	Визуализация	
30	Визуализация	
31	Визуализация	

Ведомость рабочих чертежей основного комплекта

Лист	Наименование	Примечание
32	Визуализация	
33	Визуализация	
34	Визуализация	
35	Визуализация	
36	Визуализация	
37	Визуализация	
38	Визуализация	
39	Визуализация	
40	Визуализация	
41	Визуализация	
42	Визуализация	
43	Визуализация	
44	Визуализация	
45	Визуализация	
46	Визуализация	
47	Визуализация	
48	Визуализация	
49	Приложения	
50	Приложения	

Ведомость рабочих чертежей основного комплекта

Лист	Наименование	Примечание
51	Приложения	
52	Приложения	
53	Приложения	
54	Приложения	
55	Приложения	
56	Приложения	
57	Приложения	
58	Приложения	
59	Приложения	
60	Приложения	
61	Приложения	
62	Приложения	
63	Приложения	
64	Приложения	
65	Приложения	
66	Приложения	
67	Приложения	
68	Приложения	

Согласовано

Взам. инв. №

Подп. и дата


Инв. № подл.

						1/03-21 - AP		
						Архитектурные интерьеры		
Изм.	Кол.уч.	Лист	№ док.	Подп.	Дата			
Разработал	Сергачева					адрес: г. Москва, ул. Академика Павлова. дом 28.		
						Стадия	Лист	Листов
						Р	01	
						Общие данные		
						 <b>У Н И К У М</b>		

# План квартиры

## Легенда комнат

- Гардероб
- Жилая комната
- Кухня-госинная
- С/У
- Спальня
- Холл

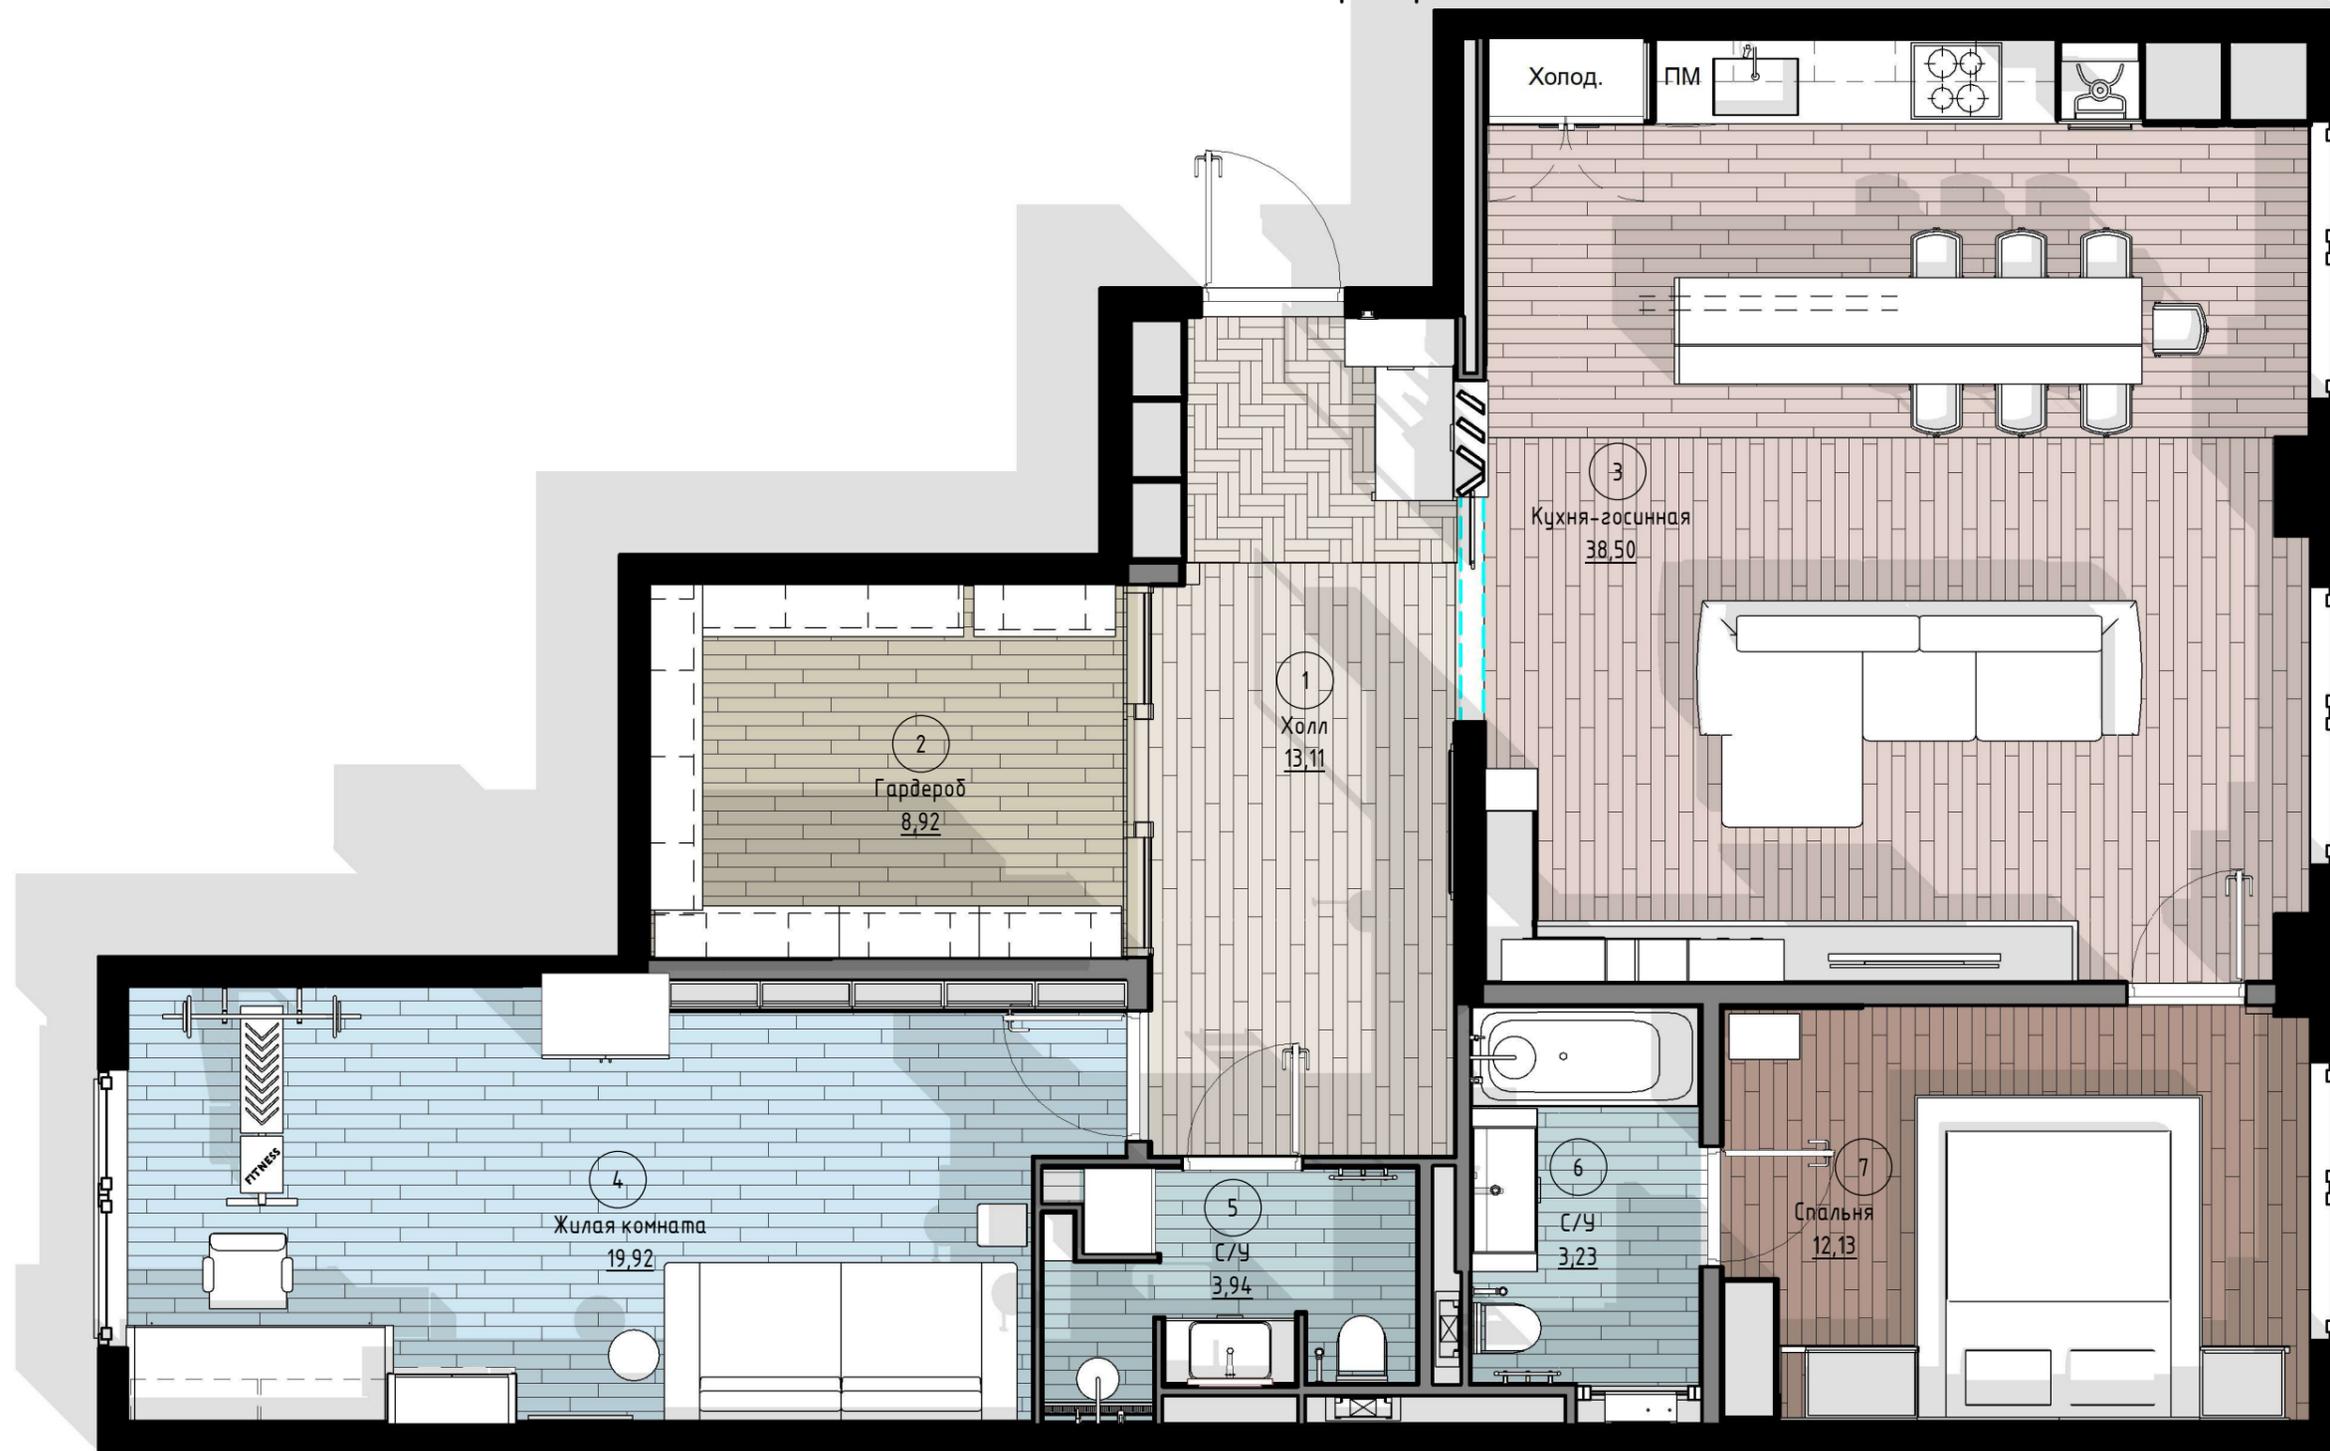

Согласовано  
Взам. инв. №  
Подп. и дата  
Инв. № подл.

### Экспликация помещений

Номер помеще-ния	Наименование	Площадь, м²	Кат. помеще-ния
1	Холл	13,11	
2	Гардероб	8,92	
3	Кухня-госинная	38,50	
4	Жилая комната	19,92	

### Экспликация помещений

Номер помеще-ния	Наименование	Площадь, м²	Кат. помеще-ния
5	С/У	3,94	
6	С/У	3,23	
7	Спальня	12,13	
8	Помещение		

Изм.	Кол.уч.	Лист	№ док.	Подп.	Дата
Разработал	Сергачева				
ГАП	Смоленская				

1/03-21 - AP

Архитектурные интерьеры

адрес: г. Москва, ул. Академика Павлова. дом 28.


Стадия	Лист	Листов
Р	02	


План квартиры

▲  
**УНИКУМ**

Формат А3А

# Кладочный план

 -  Новые перегородки  
· блоки газобетон или аналог - 75, 100 мм
-  Новые перегородки  
· блоки газобетон или аналог - 130, 150 мм
-  Новые перегородки  
· блоки газобетон или аналог - 200 мм
-  Новые перегородки  
· зашивка ГКЛ/ГКЛВ - 60 мм
-  Сущ. перегородки - 200 мм
-  Сущ. перегородки - 190 мм
-  Сущ. перегородки - 75 мм

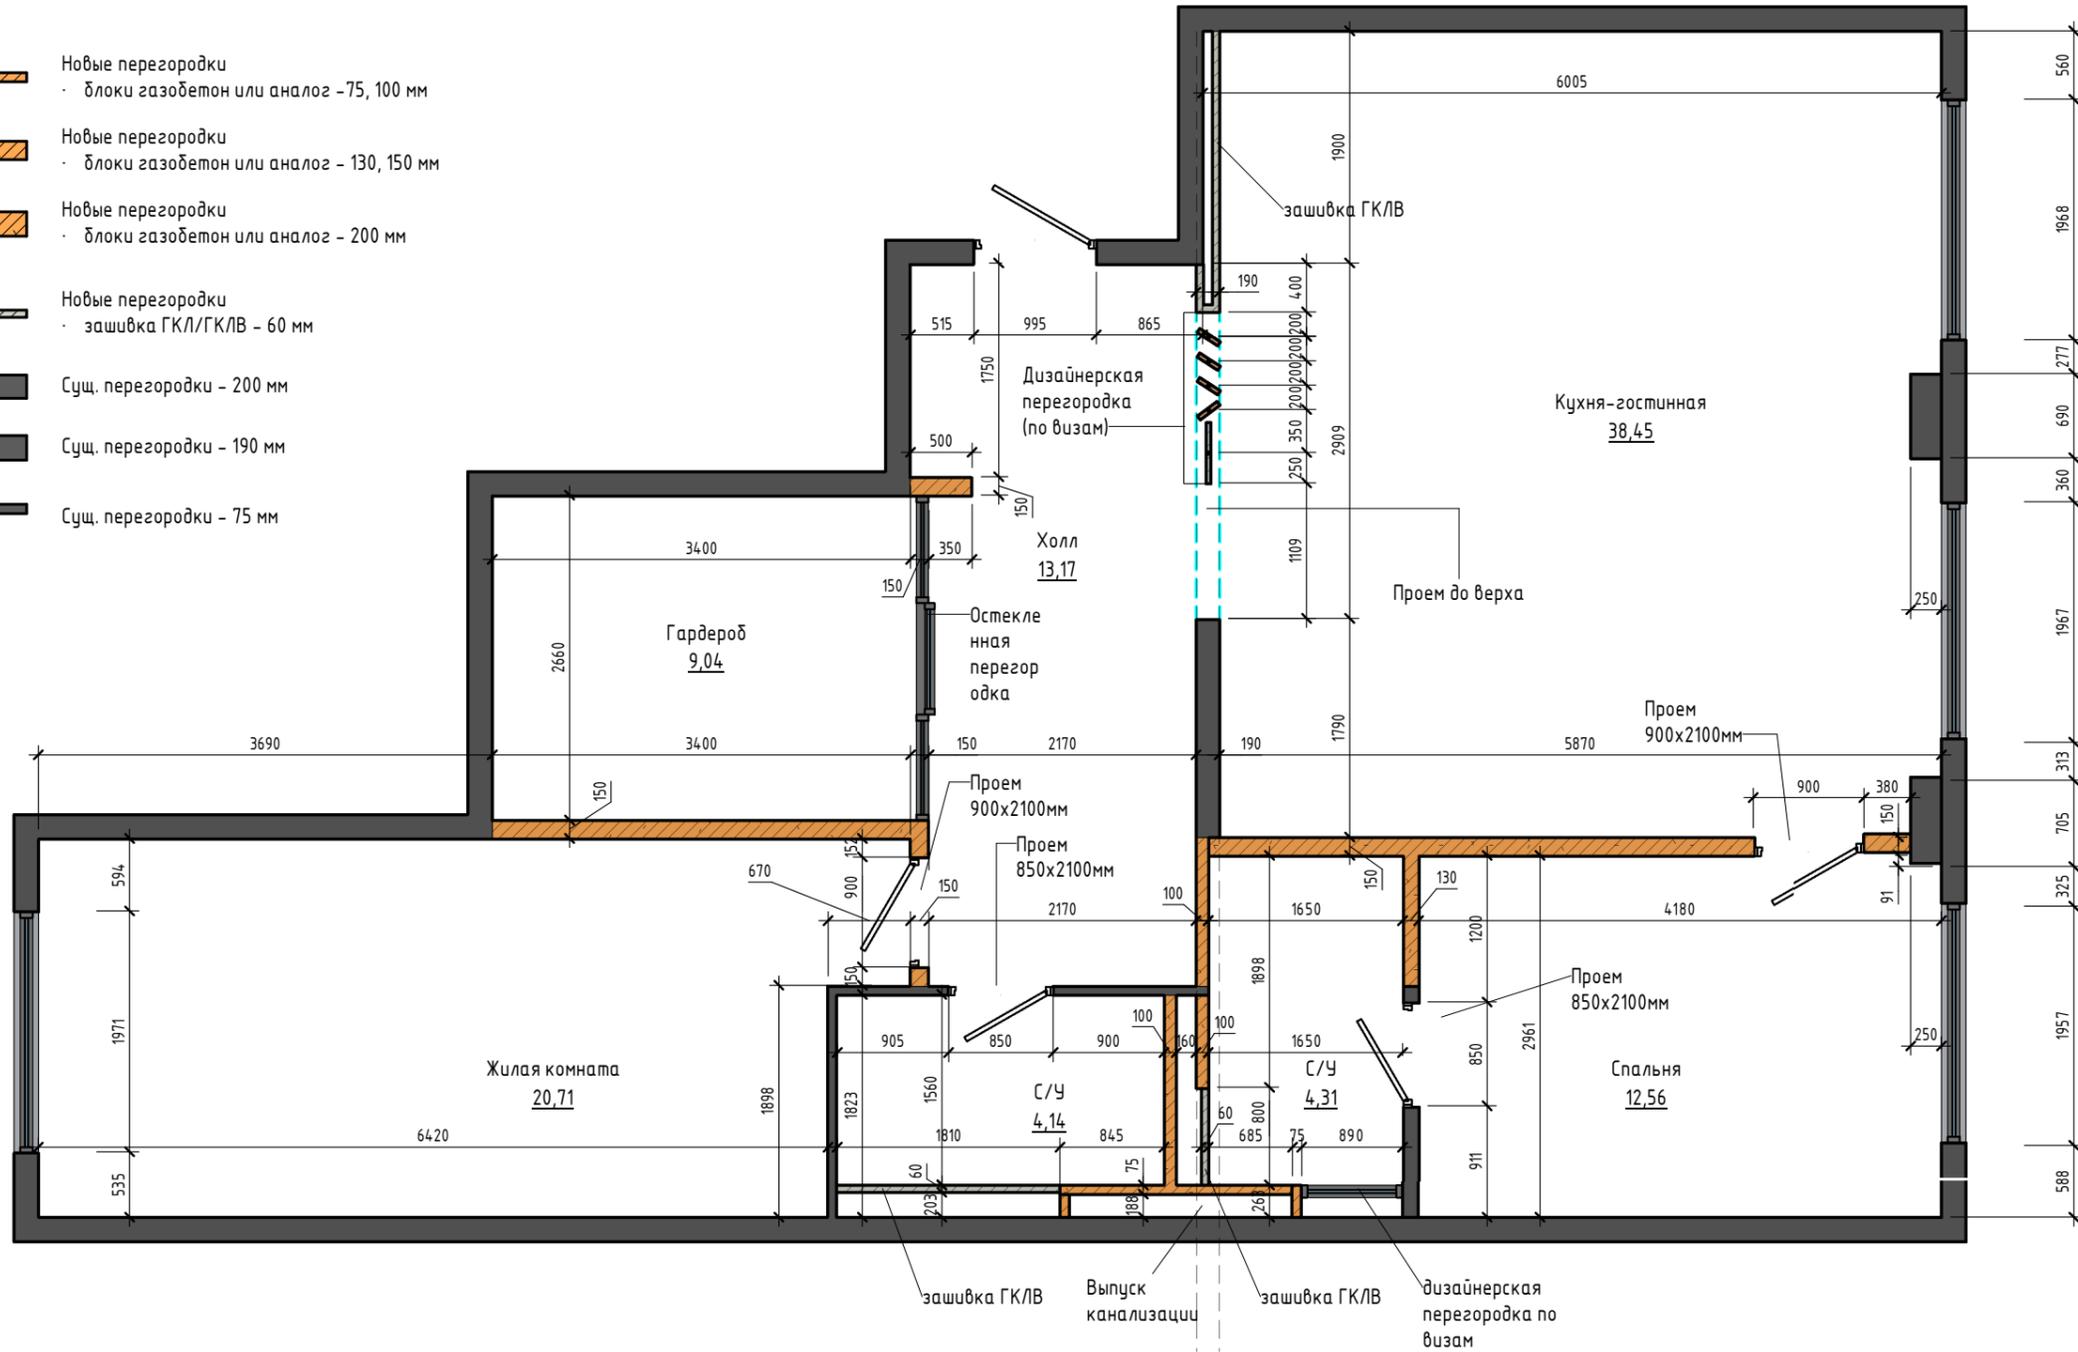

Экспликация помещений

Номер помещения	Наименование	Площадь, м <sup>2</sup>	Кат. помещения
1	Холл	13,11	
2	Гардероб	8,92	
3	Кухня-гостинная	38,50	
4	Жилая комната	19,92	

Экспликация помещений

Номер помещения	Наименование	Площадь, м <sup>2</sup>	Кат. помещения
5	С/У	3,94	
6	С/У	3,23	
7	Спальня	12,13	
8	Помещение		

						1/03-21 - AP		
						Архитектурные интерьеры		
Изм.	Кол.уч.	Лист	№ док.	Подп.	Дата			
Разработал	Сергачева					адрес: г. Москва, ул. Академика Павлова. дом 28.		
						Стадия	Лист	Листов
						P	03	
						▲		
						У Н И К У М		
						Формат А3А		


Согласовано

Взам. инв. №

Подп. и дата

Инв. № подл.

# План потолков с расстановкой светильников

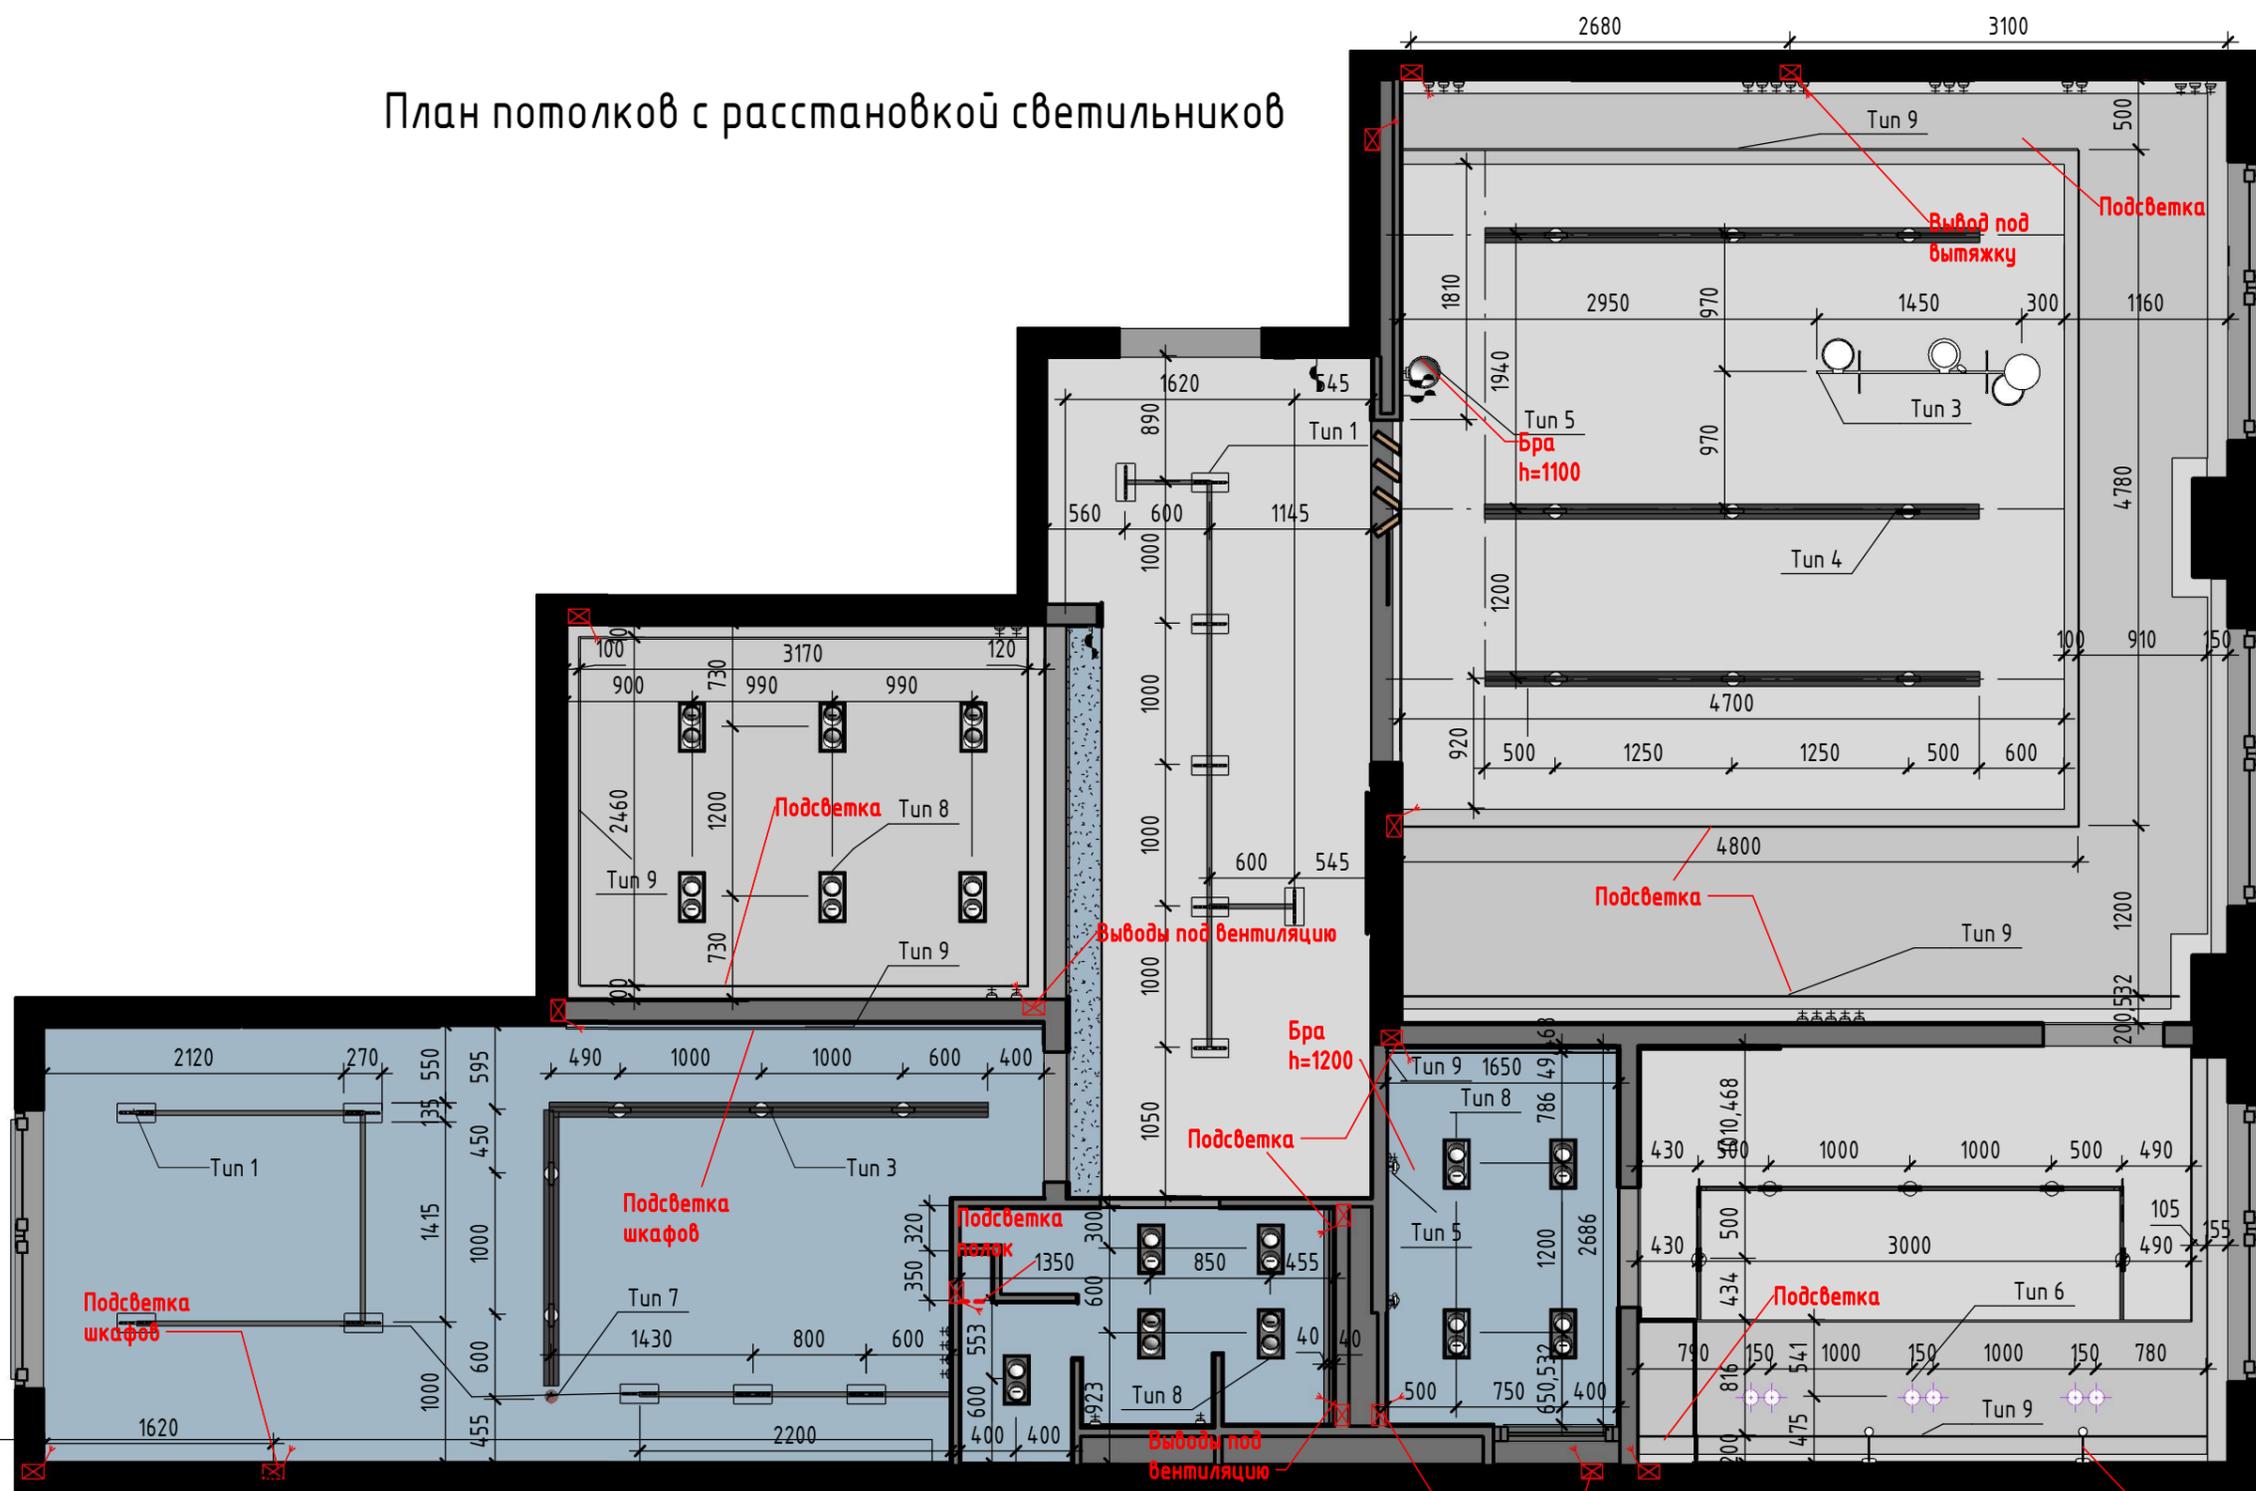


Согласовано	
Взам. инв. №	
Подп. и дата	
Инв. № подл.	

Марка	Наименование	Число	Примечание
Tun 1	Спот магнитный HOKASU OneLine+ Tube	14	
Tun 3	Артрад люстра	9	
Tun 4	Светильник для магнитного трека HOKASU OneLine+ LF z	20	<a href="https://ulight.ru/goods/10303">https://ulight.ru/goods/10303</a>
Tun 5		1	<a href="https://loftdesigner.ru/catalog/lighting/#3163">https://loftdesigner.ru/catalog/lighting/#3163</a>
Tun 6		6	
Tun 7		1	
Tun 8		15	
Tun 9		12	
Tun 13	Настенный светильник Геом Артикул В4251а	2	<a href="https://lampshop.ru/?store-page=%D0%9D%D0%B0%D1%81%D1%82%D0%B5%D0%BD%D0%BD%D1%8B%D0%B9-%D1%81%D0%B2%D0%B5%D1%82%D0%B8%D0%BB%D1%8C%D0%BD%D0%B8%D0%BA-Геом-p290514088">https://lampshop.ru/?store-page=%D0%9D%D0%B0%D1%81%D1%82%D0%B5%D0%BD%D0%BD%D1%8B%D0%B9-%D1%81%D0%B2%D0%B5%D1%82%D0%B8%D0%BB%D1%8C%D0%BD%D0%B8%D0%BA-Геом-p290514088</a>

						1/03-21 - AP		
						Архитектурные интерьеры		
Изм.	Кол.уч.	Лист	№ док.	Подп.	Дата	адрес: г. Москва, ул. Академика Павлова. дом 28.		
Разработал	Сергачева					Стадия	Лист	Листов
						Р	04	
ГАП Смоленская						План потолков с расстановкой светильников		
								
						Формат А3А		

# План розеток

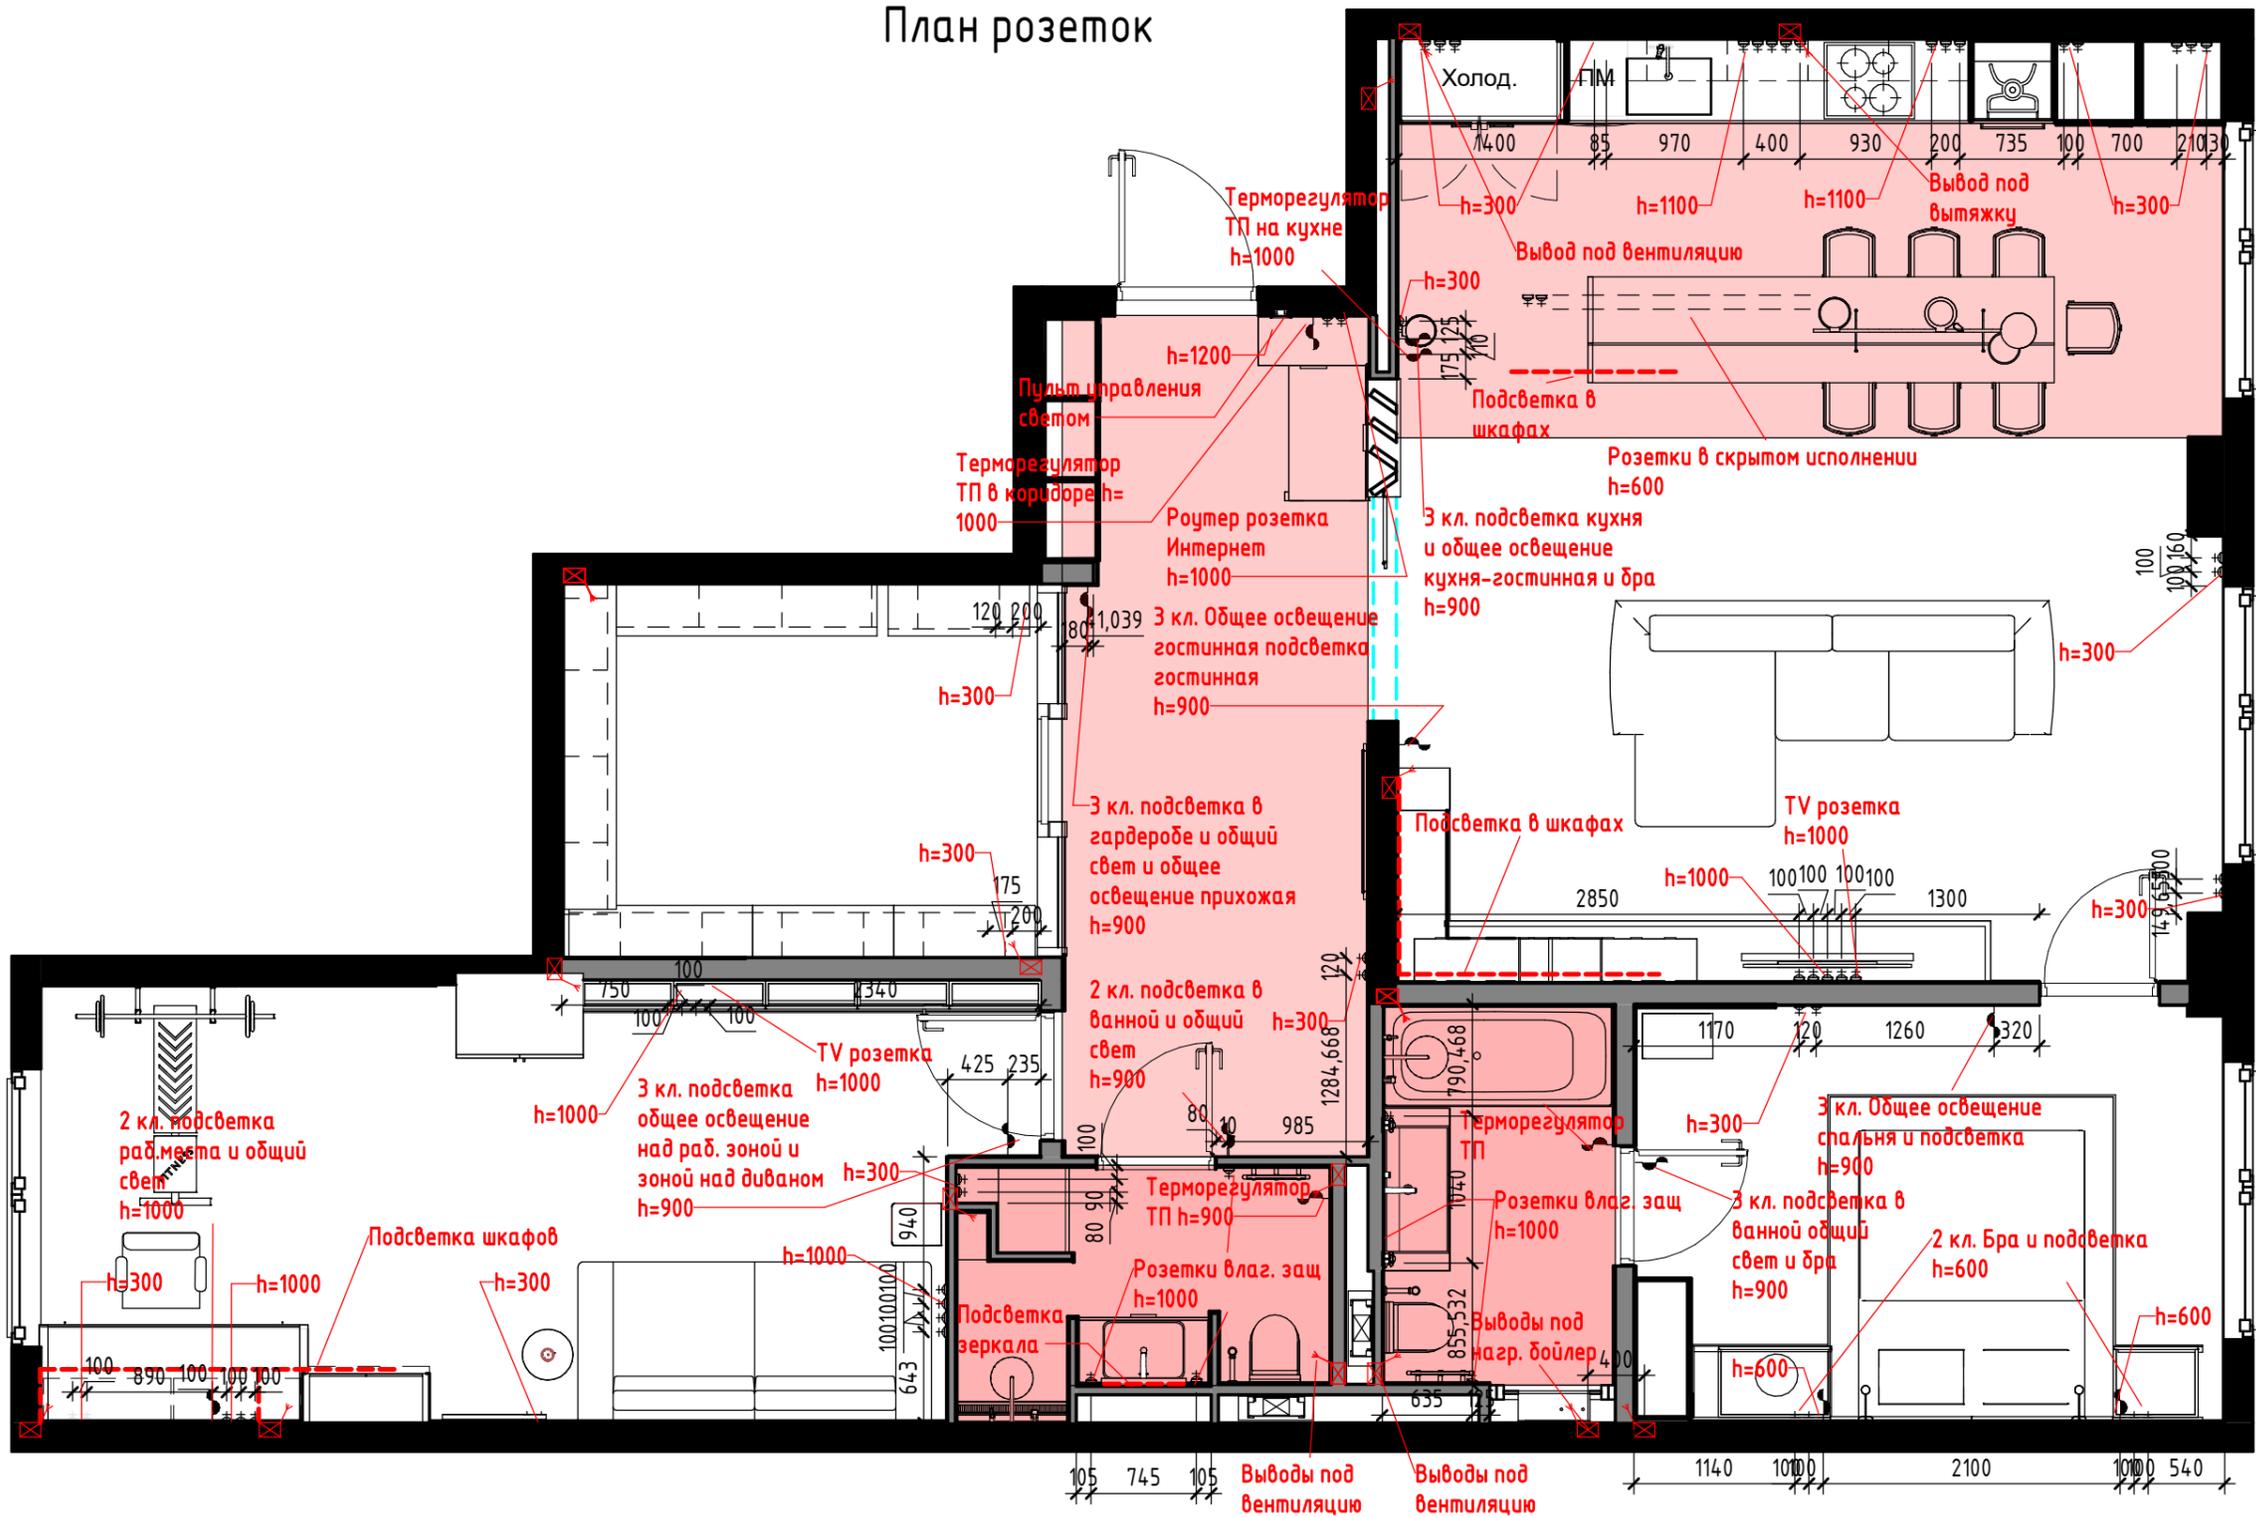


Примечание. Привязку розеток и выключателей см. на развертках

Согласовано  
Взам. инв. №  
Подп. и дата  
Инв. № подл.

Спецификация силовых электроприборов		
Наименование	Число	Примечание
Выключатель	10	Переключатель-На три направлениякк: Выключатель
Розетка обыкновенная	71	Розетка обыкновенная: Розетка обыкновенная
Терморегулятор ТП	4	Переключатель-На три направлениякк: Терморегулятор ТП

						1/03-21 - AP		
						Архитектурные интерьеры		
Изм.	Кол.уч.	Лист	№ док.	Подп.	Дата	адрес: г. Москва, ул. Академика Павлова. дом 28.		
Разработал	Сергачева					Стадия	Лист	Листов
						Р	05	
ГАП	Смоленская					План розеток		
						 УНИКУМ Формат А3А		

# Привязка свет к выклам ( 1 : 50 )

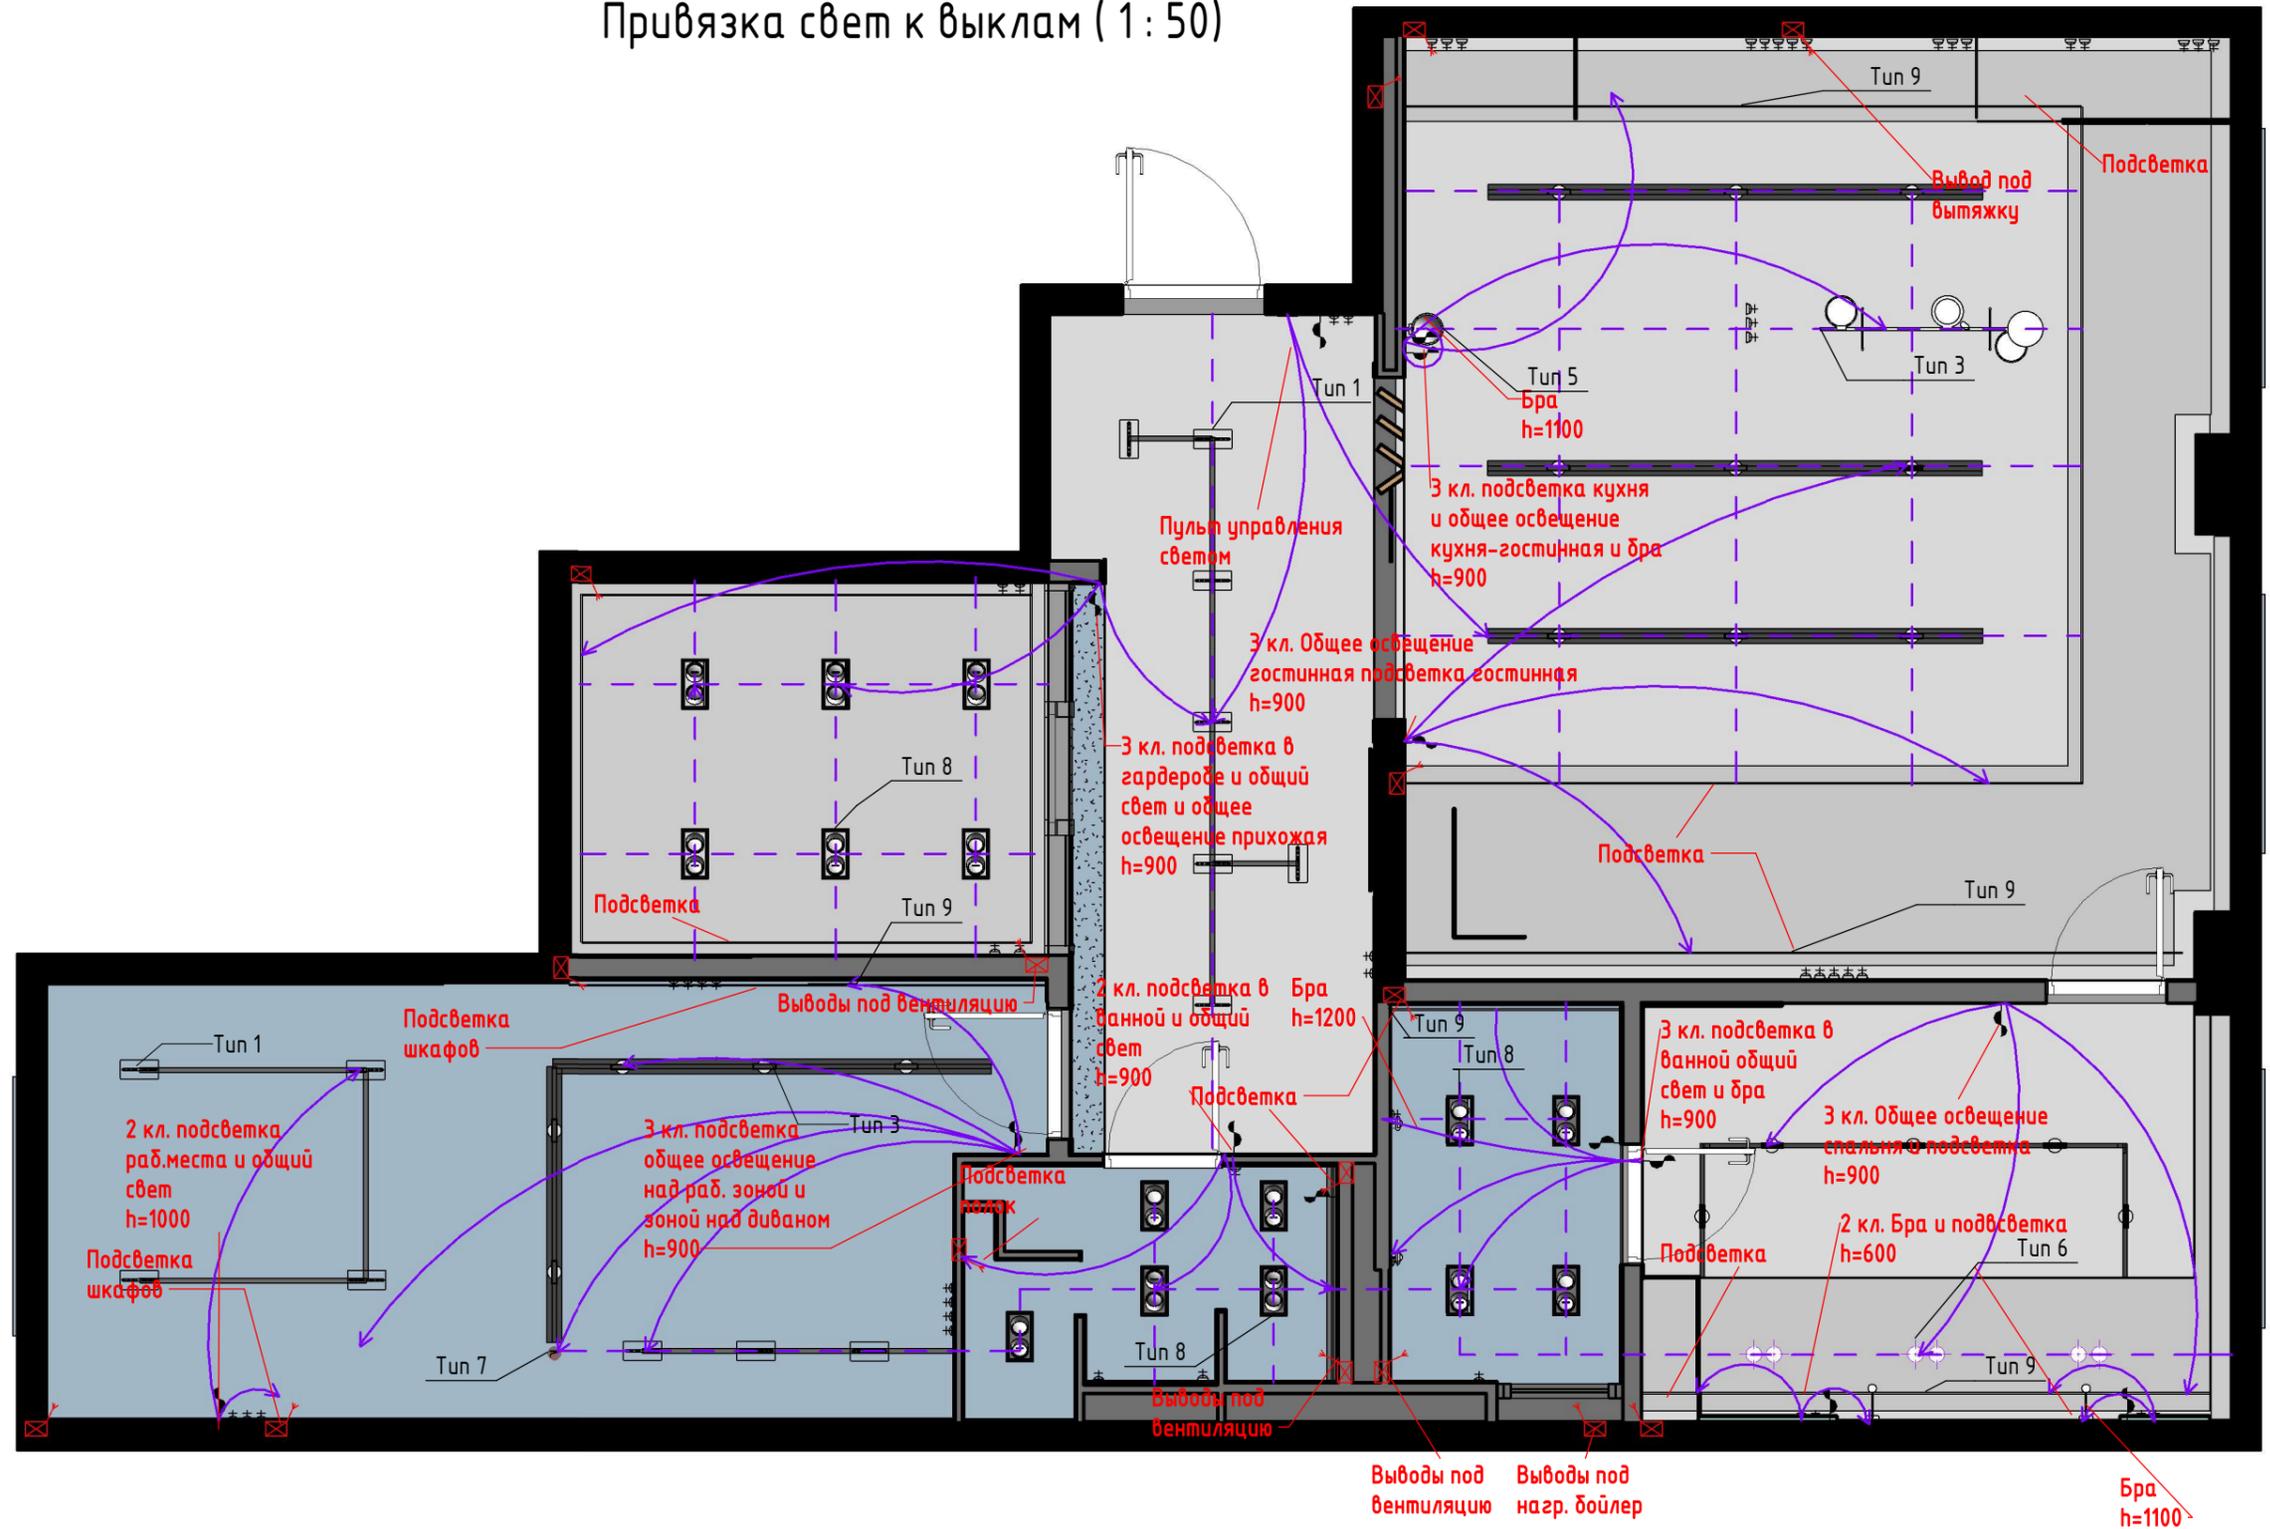

Согласовано	
Взам. инв. №	
Подп. и дата	
Инв. № подл.	

						1/03-21 - AP			
						Архитектурные интерьеры			
Изм.	Кол.уч.	Лист	№ док.	Подп.	Дата	адрес: г. Москва, ул. Академика Павлова. дом 28.	Стадия	Лист	Листов
Разработал	Сергачева						Р	06	
ГАП Смоленская						Схема привязки освещения к выключателям		 УНИКУМ	
						Формат А3А			

### Экспликация полов


Тип пола	Данные элементов пола (наименование, толщина, основание и др.), мм	Площадь, м <sup>2</sup>
1	1. Ламинат-15 мм 2. Подложка -5мм 3. Звукоизоляционный слой из древесно-волоконистой плиты -30 мм 4. Ж/б плита перекрытия	64,48
2	1. Плитка керамогранитная -15 мм 2. Плиточный клей 3. Стяжка из ц/п раствора марки 200 -35мм 4. Ж/б плита перекрытия	13,09
3	1. Плитка керамогранитная -15 мм 2. Плиточный клей 3. Гидроизоляция 1 слой гидроизо на битумной мастике с заводом на стены на 20см 4. Стяжка из ц/п раствора марки 200 -35мм Нагревательный мат теплого пола в местах его установки 5. Ж/б плита перекрытия	25,46

### Спецификация на плитус на пол


Тип	Длина, м
	46,1

### План полов

1:60

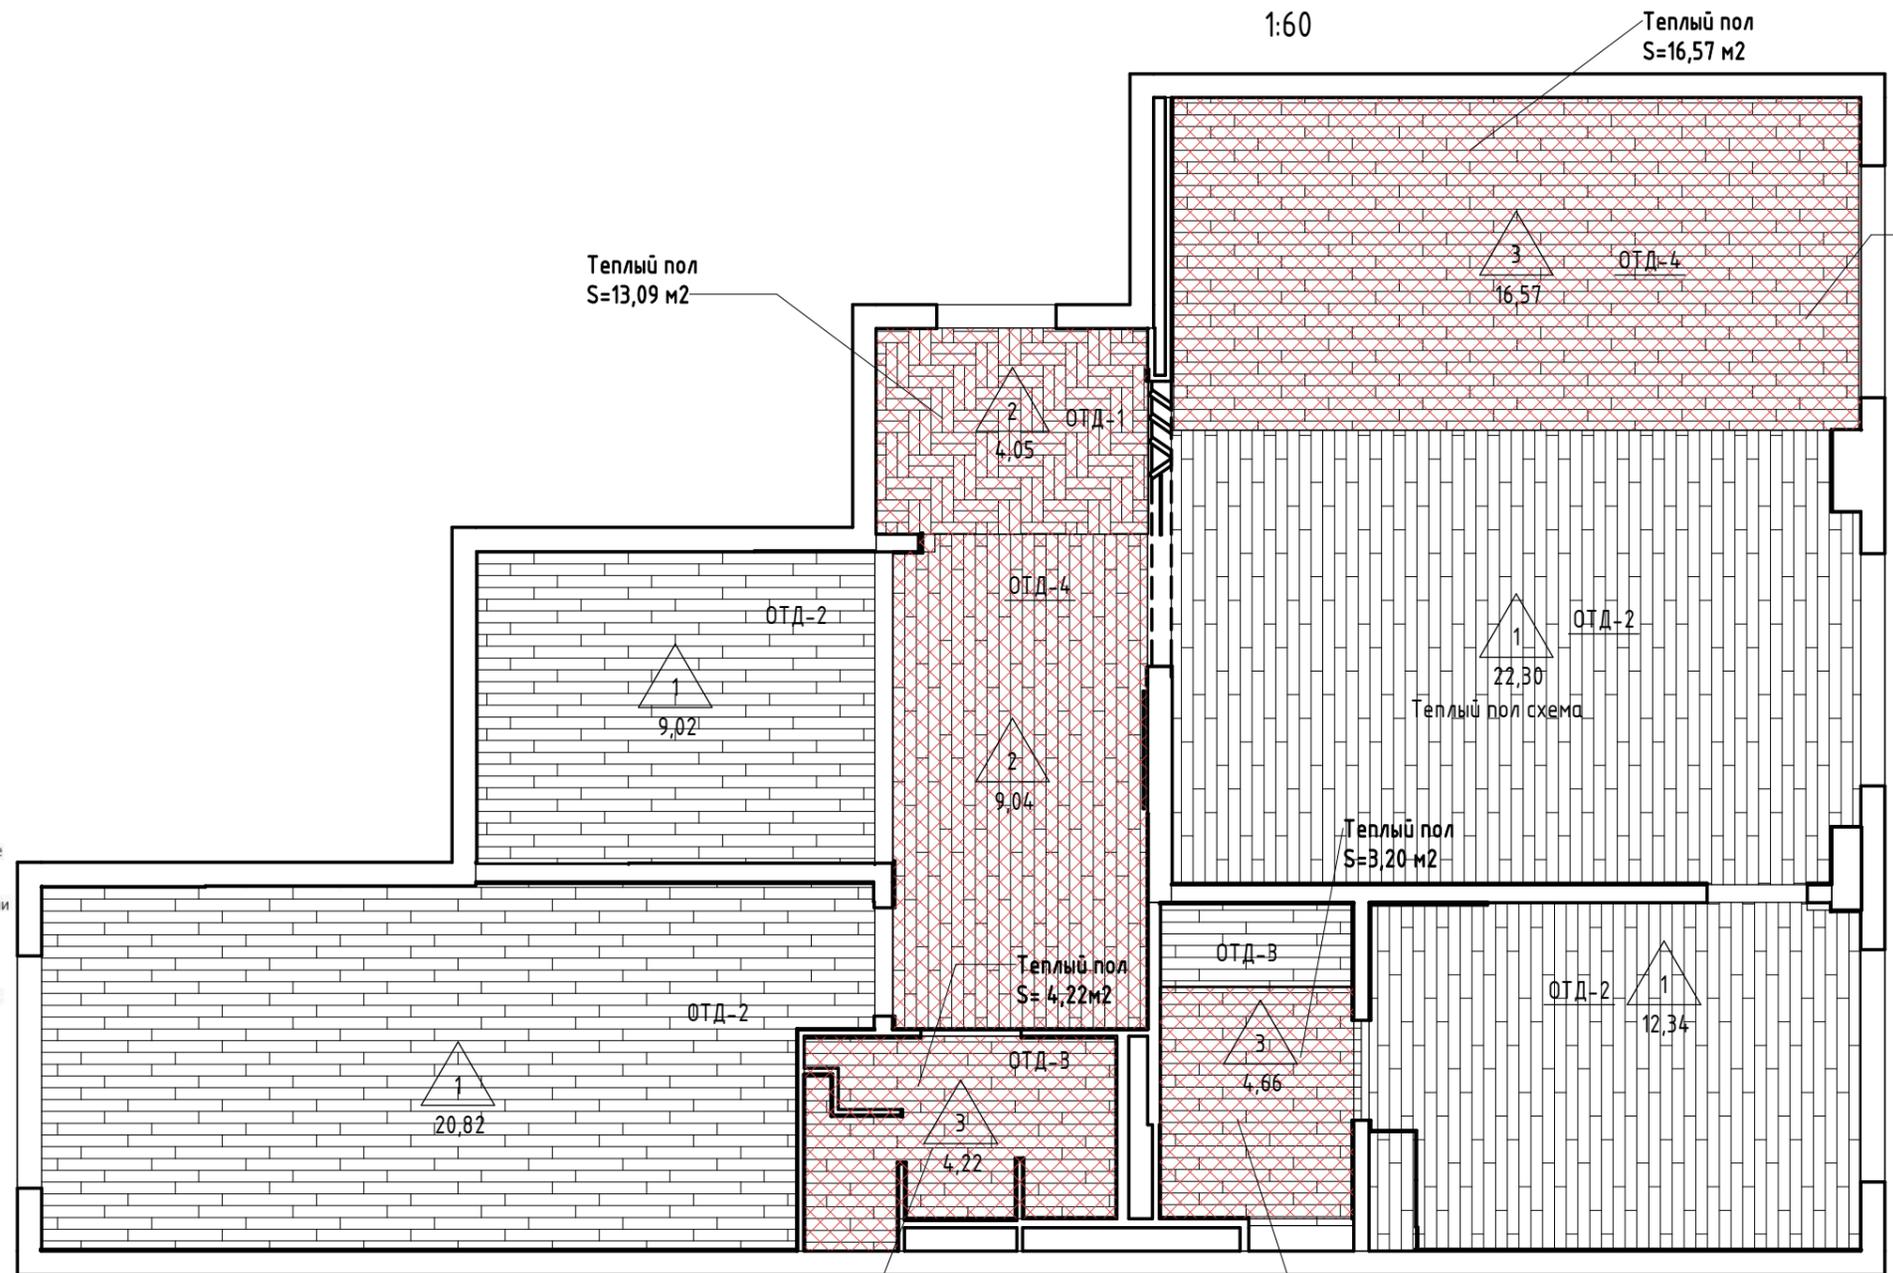

### Схема теплого пола

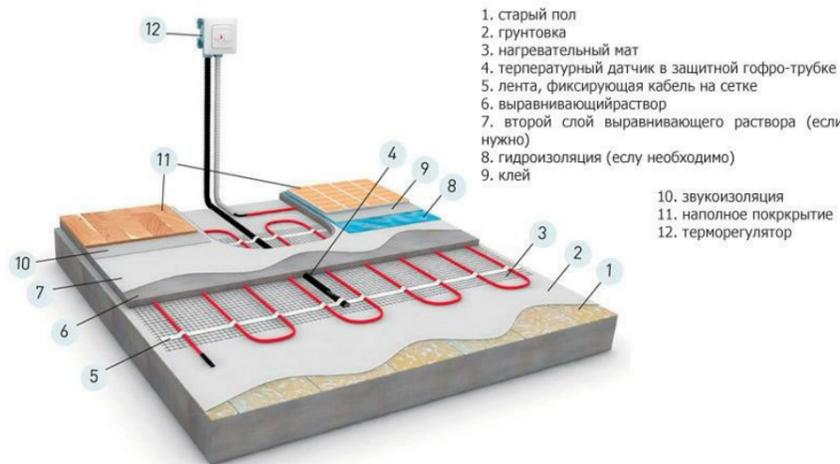

1. старый пол
2. грунтотка
3. нагревательный мат
4. терпературный датчик в защитной гофро-трубке
5. лента, фиксирующая кабель на сетке
6. выравнивающий раствор
7. второй слой выравнивающего раствора (если нужно)
8. гидроизоляция (если необходимо)
9. клей
10. звукоизоляция
11. напольное покрытие
12. терморегулятор

### Спецификация покрытий пола сводная

Марка	Описание	Площадь	Изготовитель
ОТД-1	"SG403100N КЕРАМИЧЕСКИЙ ГРАНИТ 99ммX402мм ЛИСТОНЕ КОРИЧНЕВЫЙ ТЁМНЫЙ МАТОВЫЙ"	4,05	<a href="https://kerama-marazzi.com/catalog/gres/sg403100n/">https://kerama-marazzi.com/catalog/gres/sg403100n/</a>
ОТД-2	Паркетная доска Boen Modern Rustic Дуб Grey Pepper	64,48	<a href="https://parket-outlet.ru/catalog/parketnaia-doska/boen/modern-rustic/dub-grey-pepper/">https://parket-outlet.ru/catalog/parketnaia-doska/boen/modern-rustic/dub-grey-pepper/</a>
ОТД-3	Плитка керамогранит плитка Italon НЛ-Вуд Пэннер 22,5x90	8,89	<a href="https://monplitka.ru/fhl182l011-calacattabrilloblapso">https://monplitka.ru/fhl182l011-calacattabrilloblapso</a>
ОТД-4	Плитка керамогранит плитка Italon НЛ-Вуд Пэннер 22,5x90	25,61	<a href="https://monplitka.ru/fhl182l011-calacattabrilloblapso">https://monplitka.ru/fhl182l011-calacattabrilloblapso</a>

						1/03-21 - AP		
						Архитектурные интерьеры		
Изм.	Кол.уч.	Лист	№ док.	Подп.	Дата	адрес: г. Москва, ул. Академика Павлова. дом 28.		
Разработал	Сергачева					Стадия	Лист	Листов
						Р	07	
ГАП	Смоленская					План полов		
						 <b>УНИКУМ</b>		

Формат А3А

Согласовано

Взам. инв. №

Подп. и дата

Инв. № подл.


Спецификация специального оборудования

Номер	Описание	Кол-во	Изготовитель
ЭП-1	Телевизор 1454 x 843 x 66 мм на кронштейне	2	
ЭП-3		3	
ЭП-4	Стиральная машина LG F1096ND3, фронтальная, 6кг, 600x440x850мм	1	<a href="https://www.mvideo.ru/stiralnye-i-sushilnye-mashiny-2427/stiralnye-mashiny-89/f/tip-zagruzki-frontalnaya">https://www.mvideo.ru/stiralnye-i-sushilnye-mashiny-2427/stiralnye-mashiny-89/f/tip-zagruzki-frontalnaya</a>
ЭП-5	Встраиваемый винный шкаф на 24 бутылки 485x445x820мм	1	
ЭП-6	Электрическая варочная панель 4 конфорки 915x500мм	1	
ЭП-7	Холодильник с раздаточным устройством для льда и воды 1100x600x1750	1	
ЭП-8	Встраиваемая узкая посудомоечная машина 450x600x850мм	1	
ЭП-9	Встраиваемый электрический духовой шкаф	1	Miele Australia Pty.Ltd.
ЭП-10	Микроволновая печь 600x400x400мм	1	
ЭП-11	Большое настенное прямоугольное зеркало в черной раме с подсветкой 500x1000мм	1	

План расстановки сантехоборудования и спецоборудования (1 : 60)

Легенда комнат

- Гардероб
- Жилая комната
- Кухня-госинная
- С/У
- Спальня
- Холл

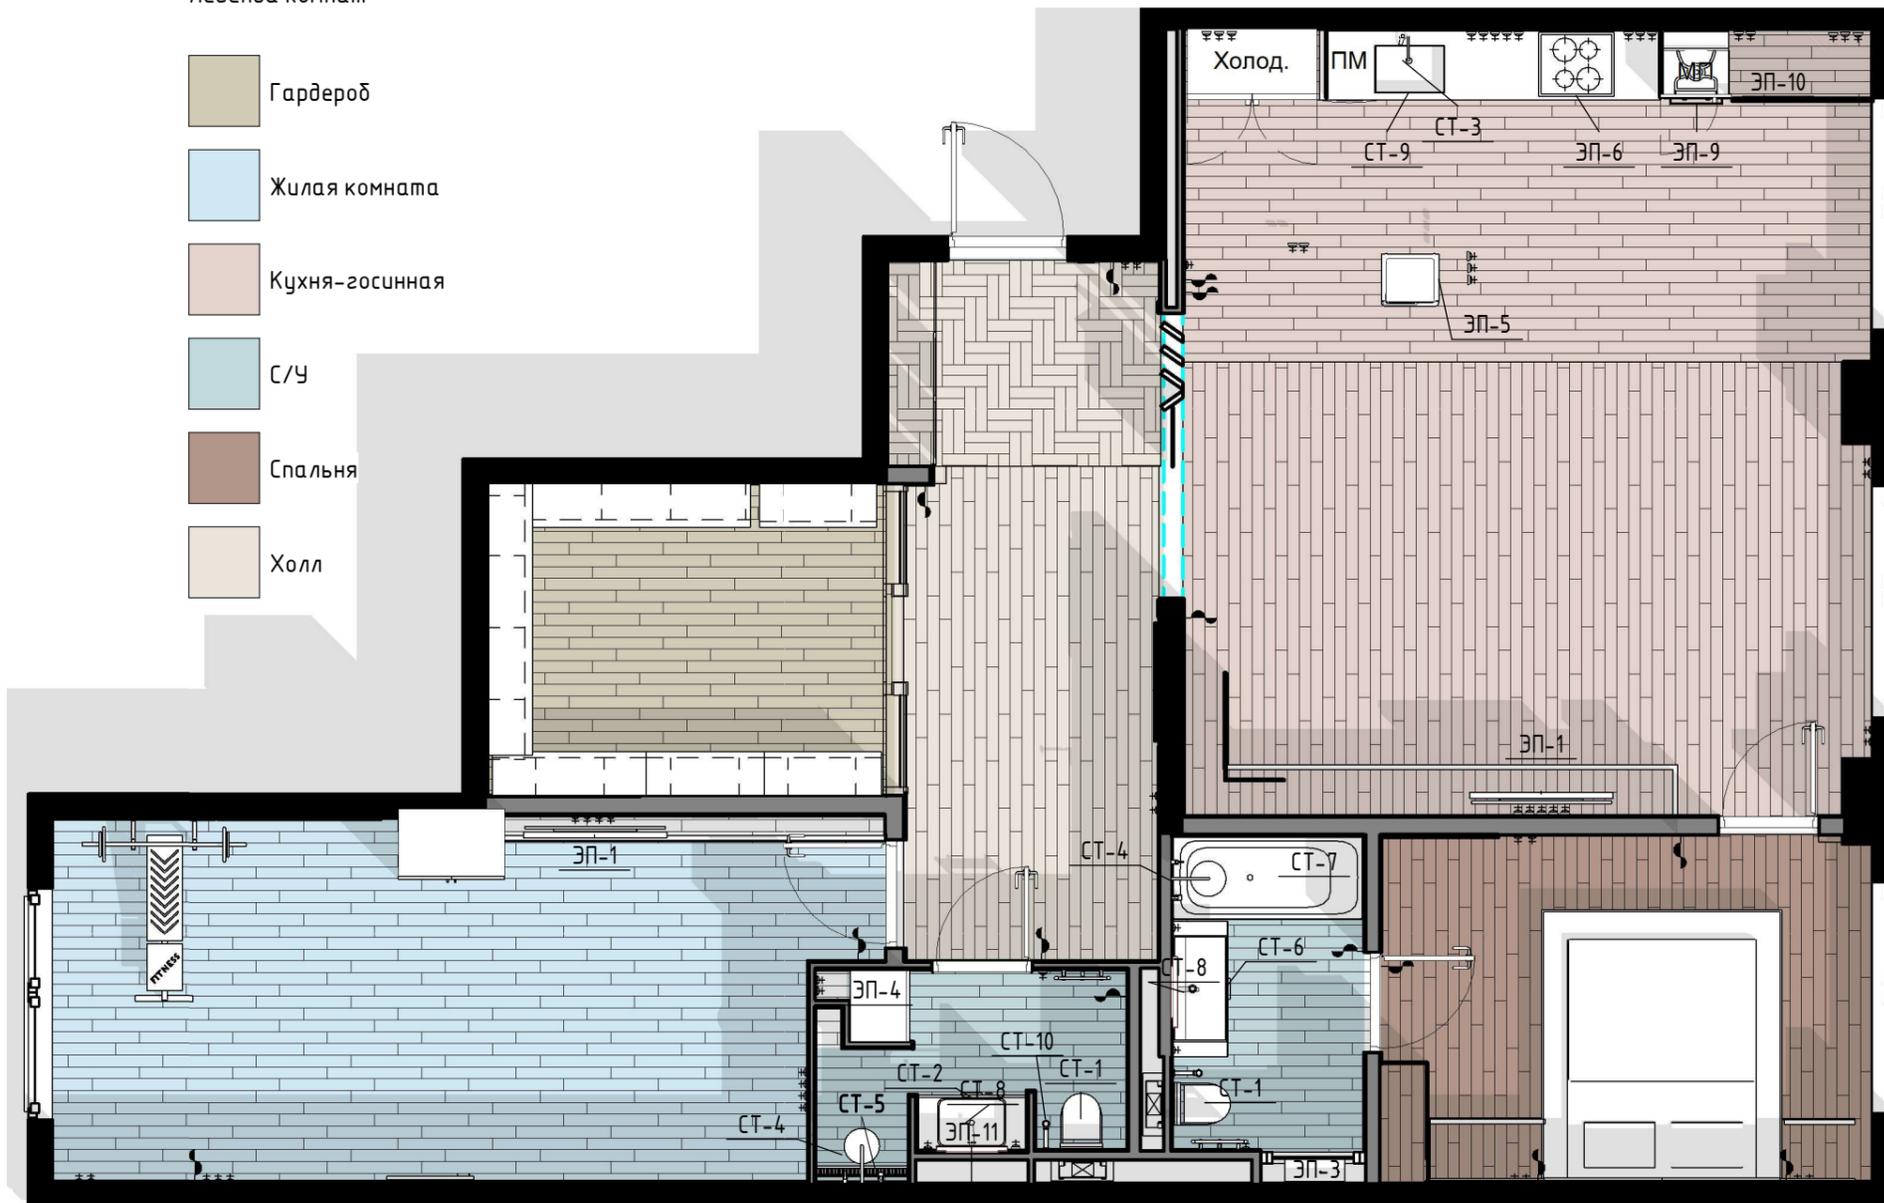

Спецификация сантехнических приборов

Номер	Описание	Кол-во	Изготовитель
СТ-1	Унитаз подвесной безободковый Bocchi Venezia 1295-006-0129 серый	2	<a href="https://santehnika-online.ru/product/komplekt_unitaz_podvesnoy_villeroy_boch_omnia_architectura_5684hr01_alpin_bezobodkovyy_sistema_insta/">https://santehnika-online.ru/product/komplekt_unitaz_podvesnoy_villeroy_boch_omnia_architectura_5684hr01_alpin_bezobodkovyy_sistema_insta/</a>
СТ-2	Раковина накладная SegataLux NC 78189MDH-2 60,5x35 см, серый матовый	1	Kohler
СТ-3	кран для раковины Название бренда: WANFAN Номер модели: KH1005/Цвет: Black	1	WANFAN Official Store
СТ-4	Душевая система скрытого монтажа Sanarino SB-200500 черная матовая	2	
СТ-5	Трап для душа встраиваемый 800x100мм	1	Unidrain
СТ-6	Раковина Sheerdecor Estrato 3417213 800x400x10мм	1	BTS S.p.A.
СТ-7	Ванна из искусственного камня серая 1650x700x420мм	1	
СТ-8	Смеситель для раковины (умывальника) Kern 1446 (черный), вентиляный	2	Kern
СТ-9	Черная кухонная раковина из нержавеющей стали в комплекте дозатор решетка фильтр шланги сифон	1	CKWS Store

Спецификация сантехнических приборов

Номер	Описание	Кол-во	Изготовитель
СТ-10	Смеситель с гигиеническим душем встраиваемый Grohenberg GB001 чёрный	2	<a href="https://www.msk-alternativa.ru/product/smesitel-s-gigienicheskim-dushem-vstraivaemyj-grohenberg-gb001-chjornyj.html?utm_source=market.yandex.ru&amp;utm_medium=cpc&amp;utm_campaign=smesiteli&amp;utm_content=grohenberg&amp;utm_term=45851&amp;ymclid=16138039079561300375200005">https://www.msk-alternativa.ru/product/smesitel-s-gigienicheskim-dushem-vstraivaemyj-grohenberg-gb001-chjornyj.html?utm_source=market.yandex.ru&amp;utm_medium=cpc&amp;utm_campaign=smesiteli&amp;utm_content=grohenberg&amp;utm_term=45851&amp;ymclid=16138039079561300375200005</a>

1/03-21 - AP

Архитектурные интерьеры

Изм.	Кол.уч.	Лист	№ док.	Подп.	Дата	Стадия	Лист	Листов	
Разработал	Сергачева					адрес: г. Москва, ул. Академика Павлова. дом 28.	Р	08	
ГАП	Смоленская								
Расстановка сантехоборудования и специального оборудования							<p><b>УНИКУМ</b></p>		

Формат А3А

Согласовано

Взам. инв. №

Подп. и дата

Инв. № подл.

# План с маркировкой дверей и расположением мебели на заказ




Согласовано	
Взам. инв. №	
Подп. и дата	
Инв. № подл.	


Спецификация дверей				
Позиция	Описание	Габариты	Кол-во	Изготовитель
Дв-1		995x2190	1	
Дв-2		830x2090	3	
Дв-3		900x2090	1	
Дв-4		2640x2500	1	INTERNORM

						1/03-21 - AP		
						Архитектурные интерьеры		
Изм.	Кол.уч.	Лист	№ док.	Подп.	Дата	адрес: г. Москва, ул. Академика Павлова. дом 28.		
Разработал	Сергачева					Р	09	
ГАП	Смоленская					План с маркировкой дверей и расположением мебели на заказ		
						Формат А3А		

01 - d (1:25)

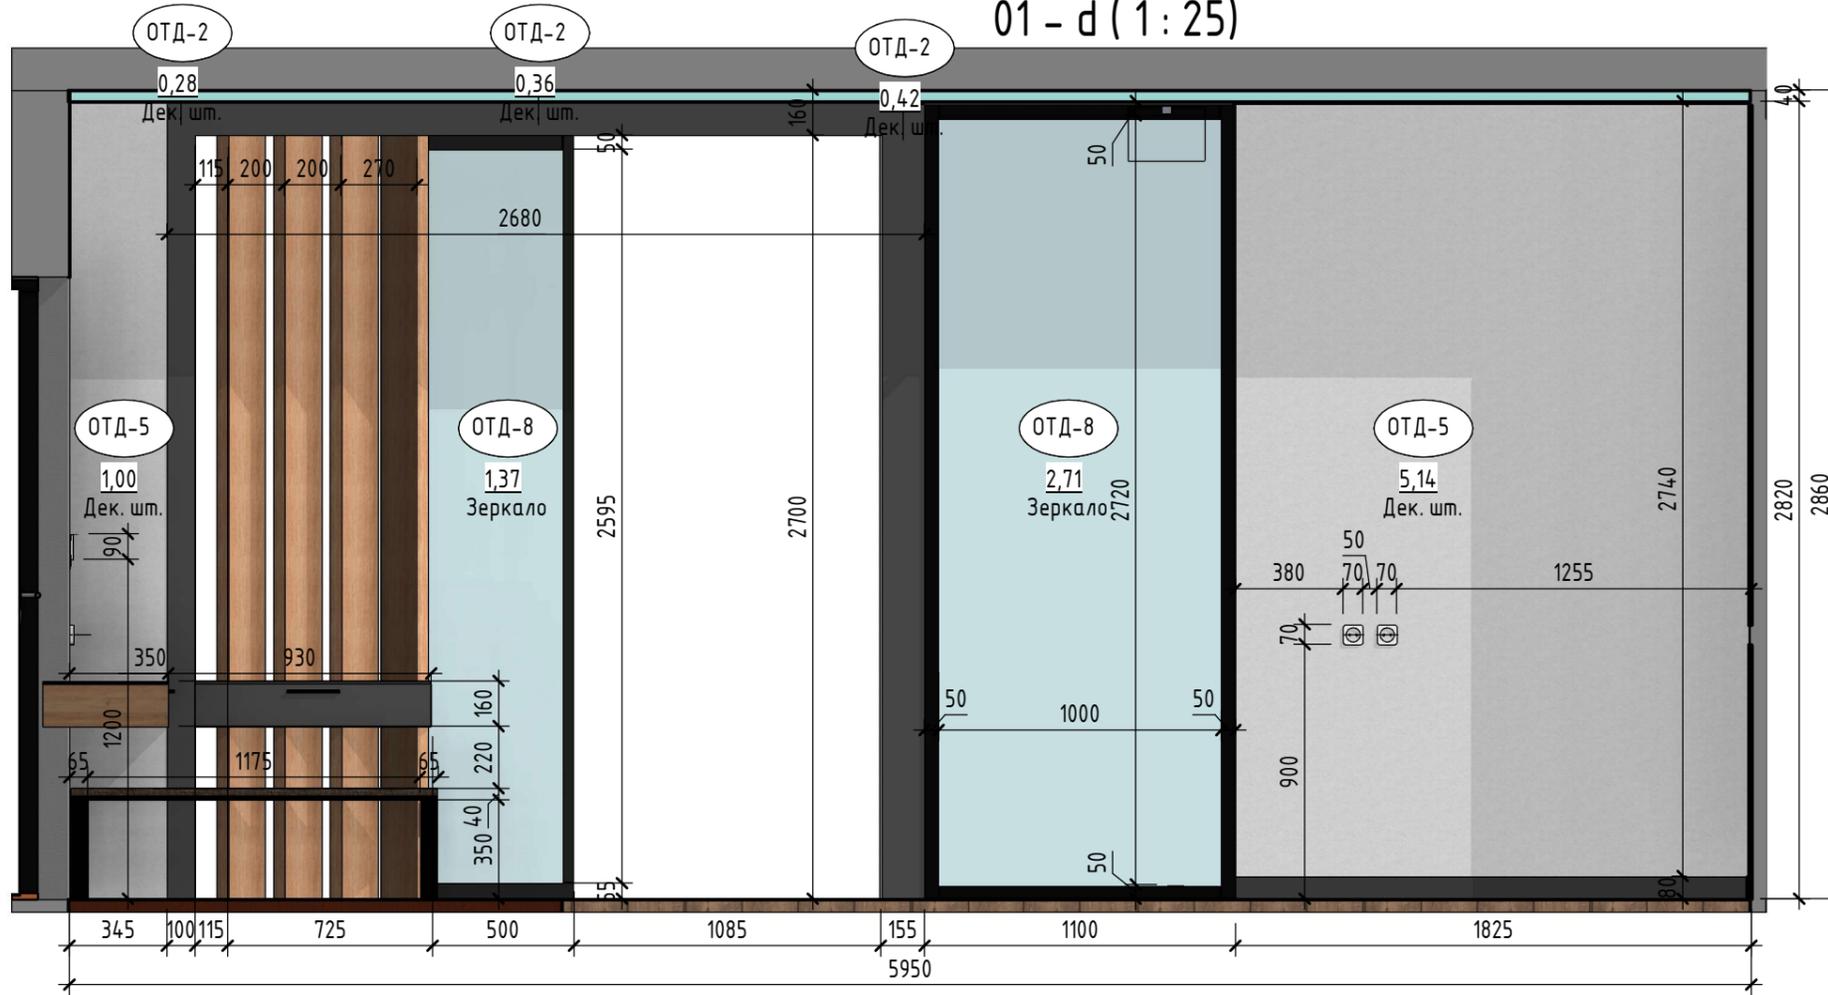

01-с (1:25)

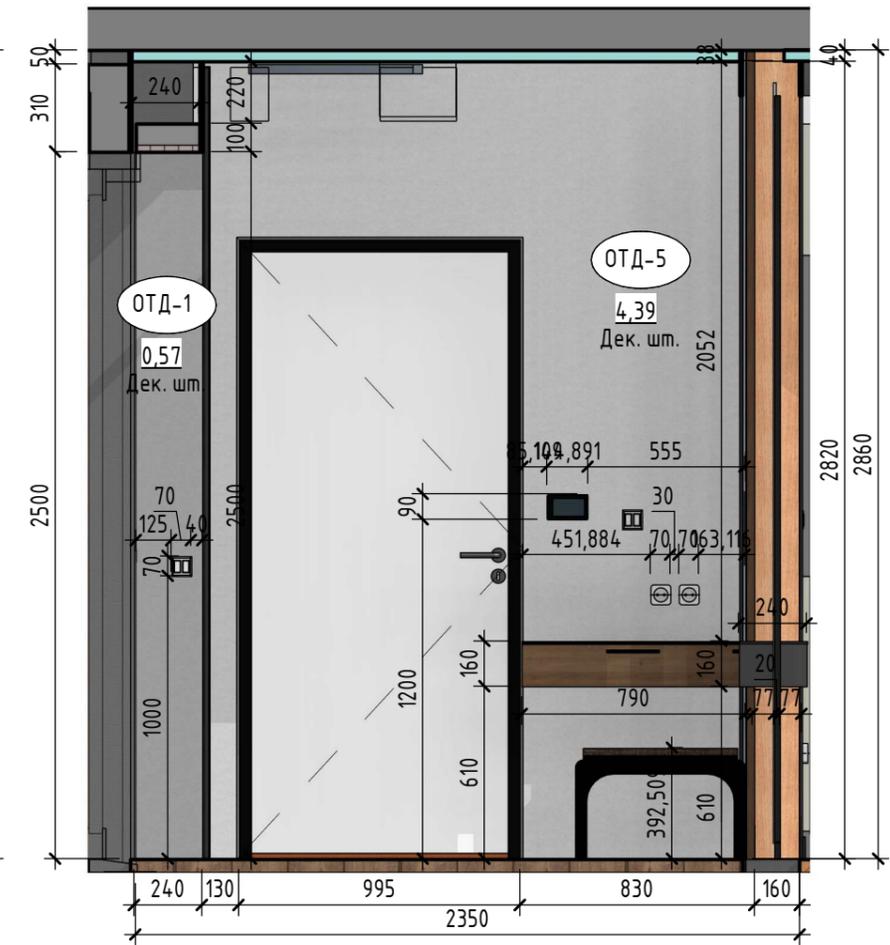

Спецификация отделки стен прихожей


Марка	Описание	Площадь	Изготовитель
ОТД-1	Декоративная штукатурка цвет подбор по визуализации (близкий PANTONE 576)	2,37	
ОТД-2	Декоративная штукатурка цвет подбор по визуализации (близкий PANTONE 576)	1,07	
ОТД-5	Декоративная штукатурка цвет белый	17,54	
ОТД-8	Зеркало с подсветкой	4,08	
ОТД-17		2,61	

Спецификация потолков прихожей

Марка	Описание	Площадь	Изготовитель
ОТД-1	Подшивной потолок ГКЛ, покраска цвет белый, ширина рейки 100 мм	0,93	
ОТД-4	Штукатурка гладкая под покраску /серого цвета/ под цвет бетонного потолка	13,10	

Спецификация покрытий пола прихожей

Марка	Описание	Площадь	Изготовитель
ОТД-4	Плитка керамогранит плитка Italon НЛ-Вуд Пэннер 22,5x90	25,61	<a href="https://monplitka.ru/fhl1821011-calacattabrilloblaпco">https://monplitka.ru/fhl1821011-calacattabrilloblaпco</a>

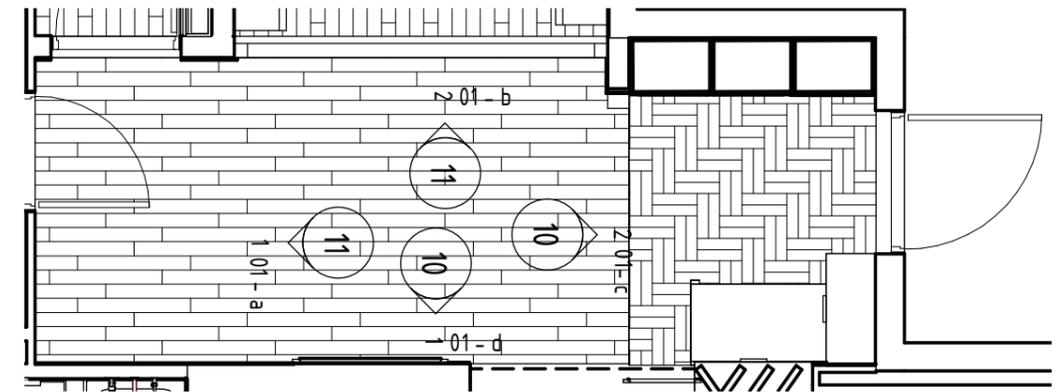

Примечание: Отделка стен за шкафами- ОТД-4

						1/03-21 - AP			
						Архитектурные интерьеры			
Изм.	Кол.уч.	Лист	№ док.	Подп.	Дата	адрес: г. Москва, ул. Академика Павлова. дом 28.	Стадия	Лист	Листов
Разработал	Сергачева						P	10	
ГАП Смоленская						Развертки прихожей		 УНИКУМ	

Формат А3А


Согласовано

Взам. инв. №


Подп. и дата

Инв. № подл.

01 - а ( 1 : 25 )

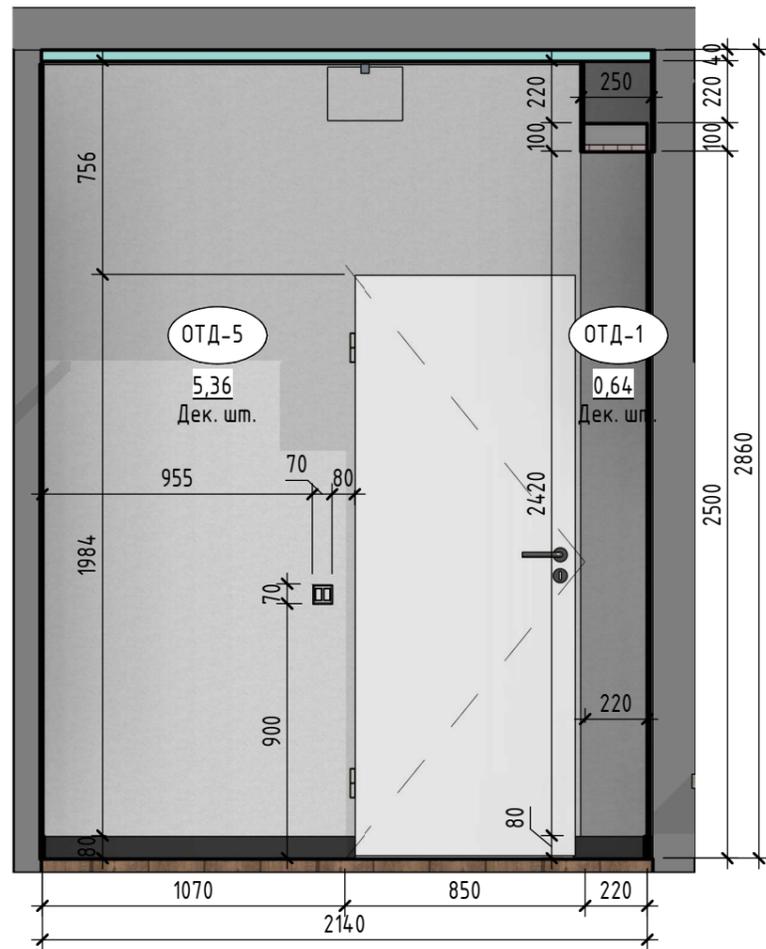

01 - б ( 1 : 25 )

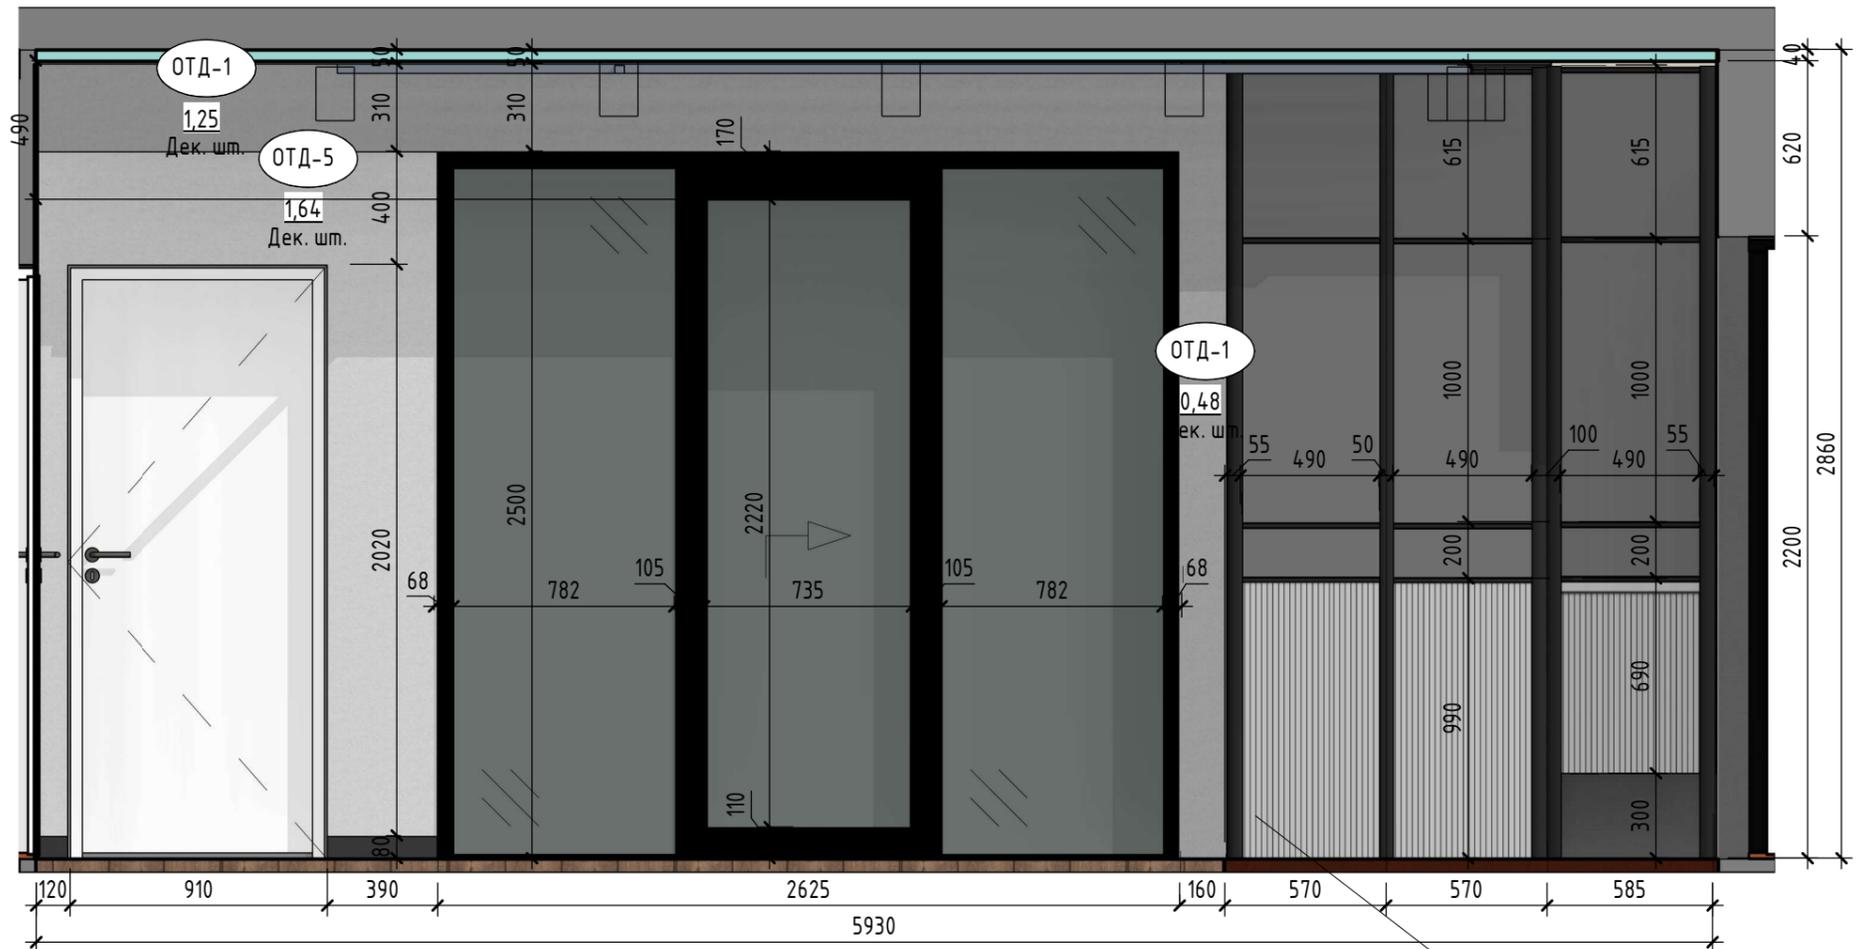

Встроенный шкаф на заказ

Спецификация отделки стен прихожей

Марка	Описание	Площадь	Изготовитель
ОТД-1	Декоративная штукатурка цвет подбор по визуализации (близкий PANTONE 576)	2,37	
ОТД-2	Декоративная штукатурка цвет подбор по визуализации (близкий PANTONE 576)	1,07	
ОТД-5	Декоративная штукатурка цвет белый	17,54	
ОТД-8	Зеркало с подсветкой	4,08	
ОТД-17		2,61	


Спецификация покрытий пола прихожей

Марка	Описание	Площадь	Изготовитель
ОТД-4	Плитка керамогранит плитка Italon НЛ-Вуд Пэннер 22,5x90	25,61	<a href="https://monplitka.ru/fhl1821011-calacattabrilloblaпco">https://monplitka.ru/fhl1821011-calacattabrilloblaпco</a>

Спецификация потолков прихожей

Марка	Описание	Площадь	Изготовитель
ОТД-1	Подшивной потолок ГКЛ, покраска цвет белый, ширина рейки 100 мм	0,93	
ОТД-4	Штукатурка гладкая под покраску /серого цвета/ под цвет бетонного потолка	13,10	

Прихожая копия 2 ( 1 : 50 )

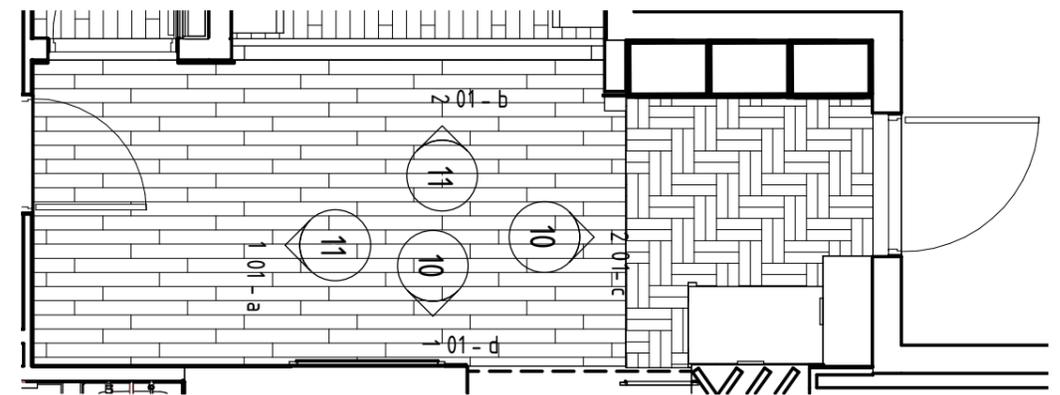

1/03-21 - AP

Архитектурные интерьеры

Изм.	Кол.уч.	Лист	№ док.	Подп.	Дата			
Разработал		Сергачева				адрес: г. Москва, ул. Академика Павлова. дом 28.		
						Стадия	Лист	Листов
						Р	11	
ГАП		Смоленская				Развертки прихожей		

Формат А3А


Согласовано

Взам. инв. №


Подп. и дата

Инв. № подл.


02 - б (1:25)

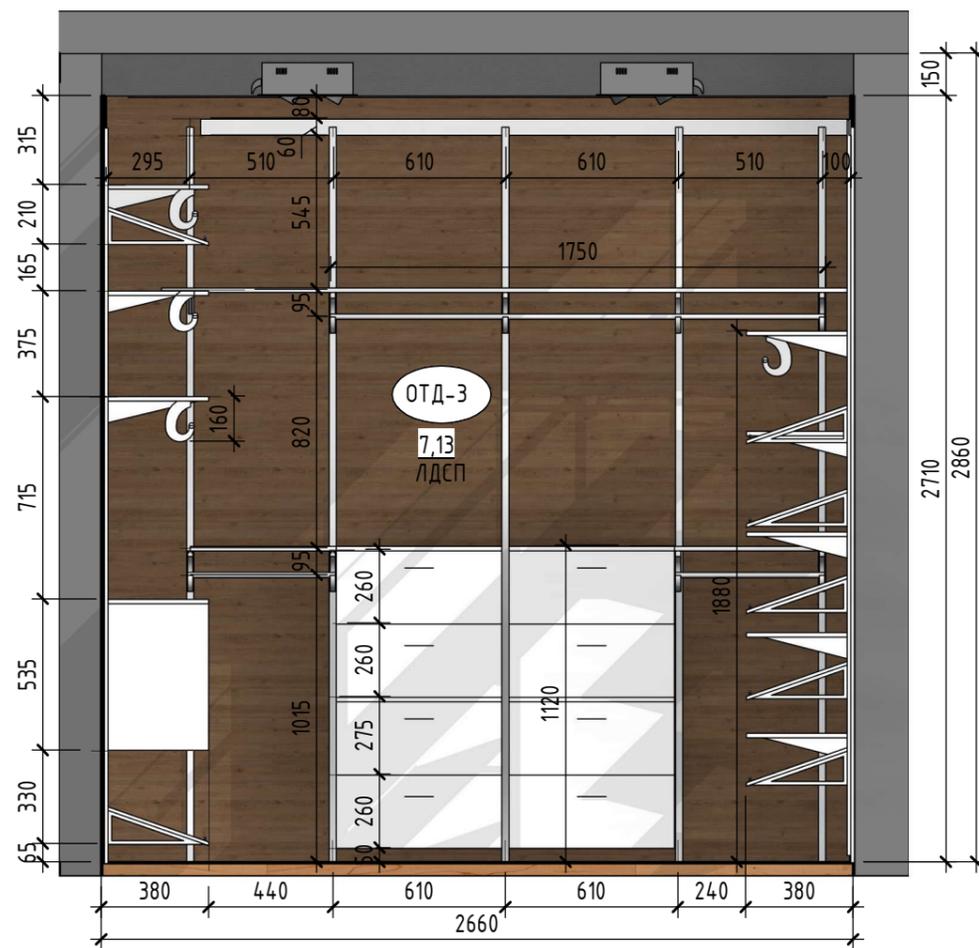

02 - а (1:25)

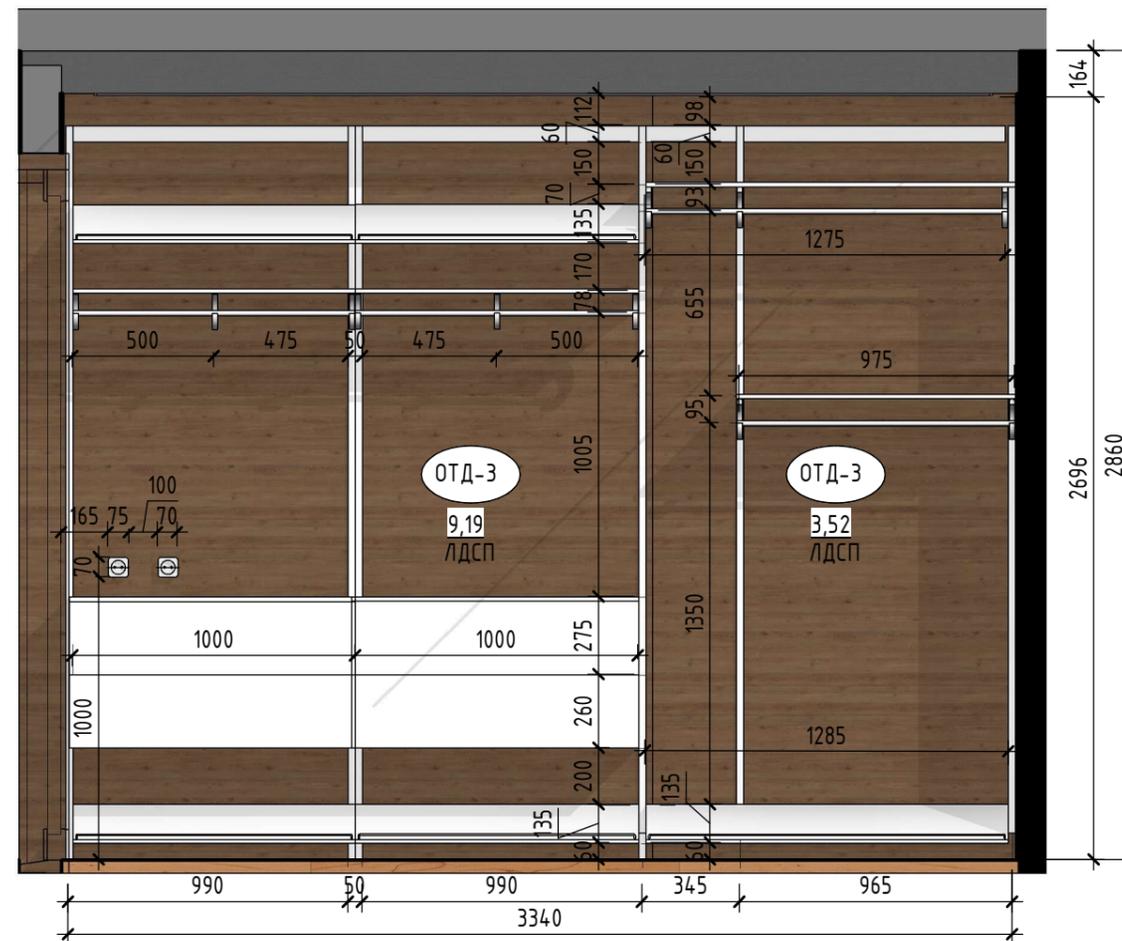

Гардеробная (1:30)

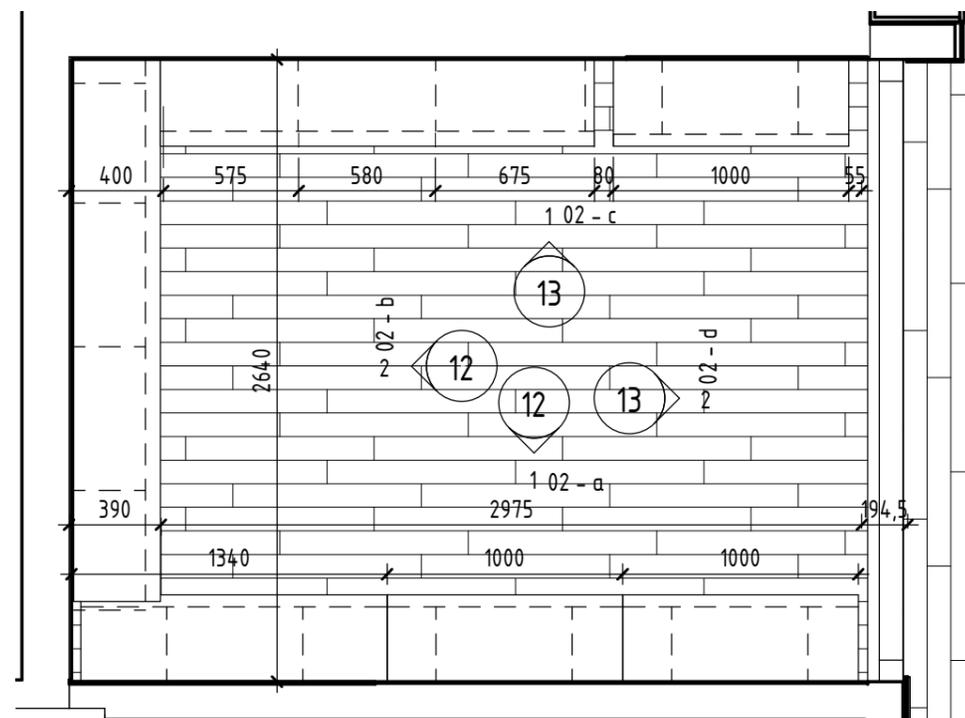

Спецификация покрытий пола гардеробной

Марка	Описание	Площадь	Изготовитель
ОТД-2	Паркетная доска Boen Modern Rustic Дуб Grey Перлер	9,02	<a href="https://parket-outlet.ru/catalog/parketnaia-doska/boen/modern-rustic/dub-grey-pepper/">https://parket-outlet.ru/catalog/parketnaia-doska/boen/modern-rustic/dub-grey-pepper/</a>

Спецификация потолков гардеробной

Марка	Описание	Площадь	Изготовитель
ОТД-5	Потолок натяжной белый	8,73	

Спецификация отделки стен гардеробной

Марка	Описание	Площадь	Изготовитель
ОТД-3	"ЛДСП для мебели / Дуб Давос трюфель Н3133 ST9 /Размер плиты2800*2070 мм/сочетается с ЛАМИНАТ EPL181 Дуб Сория"	26,25	

1/03-21 - AP

Архитектурные интерьеры

Изм. Кол.уч. Лист № док. Подп. Дата

Разработал Сергачева

адрес: г. Москва, ул. Академика Павлова. дом 28.

Стадия Лист Листов

Р 12

ГАП Смоленская

Развертки стен гардеробной

УНИКУМ

Формат А3А


Согласовано

Взам. инв. №


Подп. и дата

Инв. № подл.


02 - c (1:25)

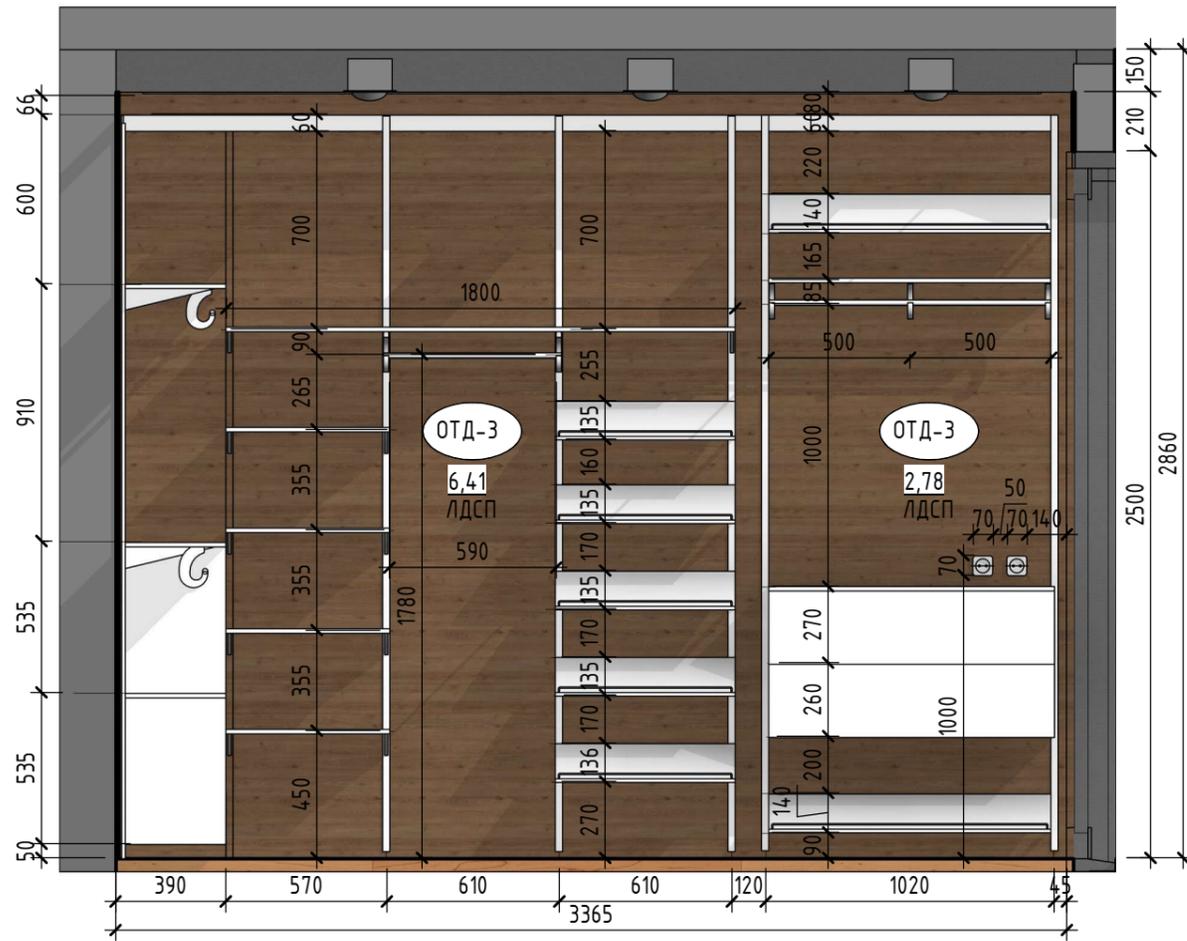

Гардеробная. (1:30)

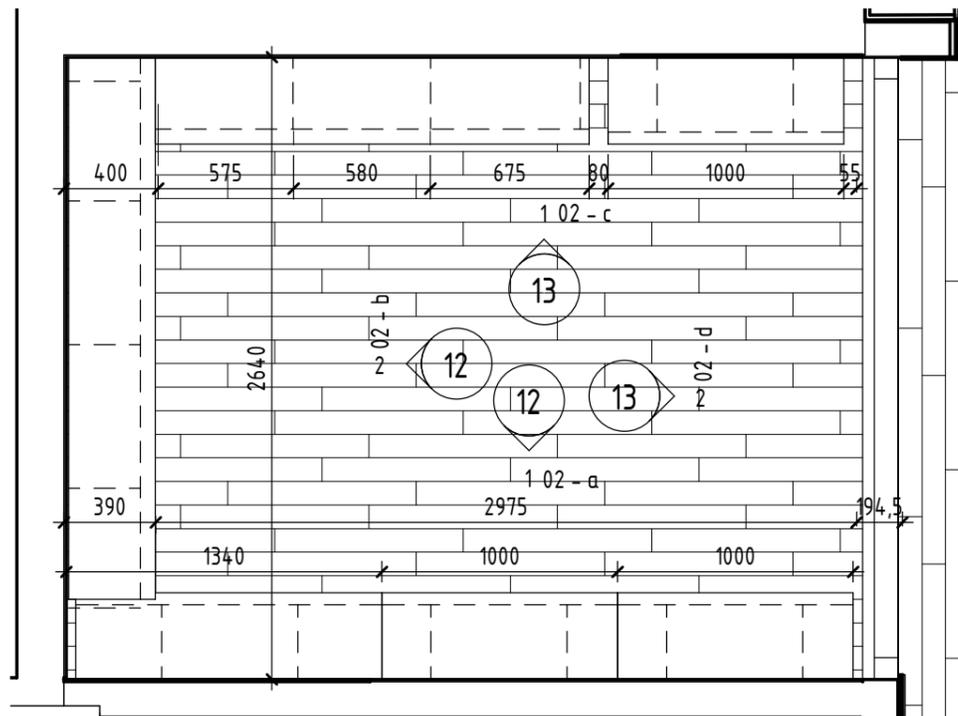

02 - d (1:25)

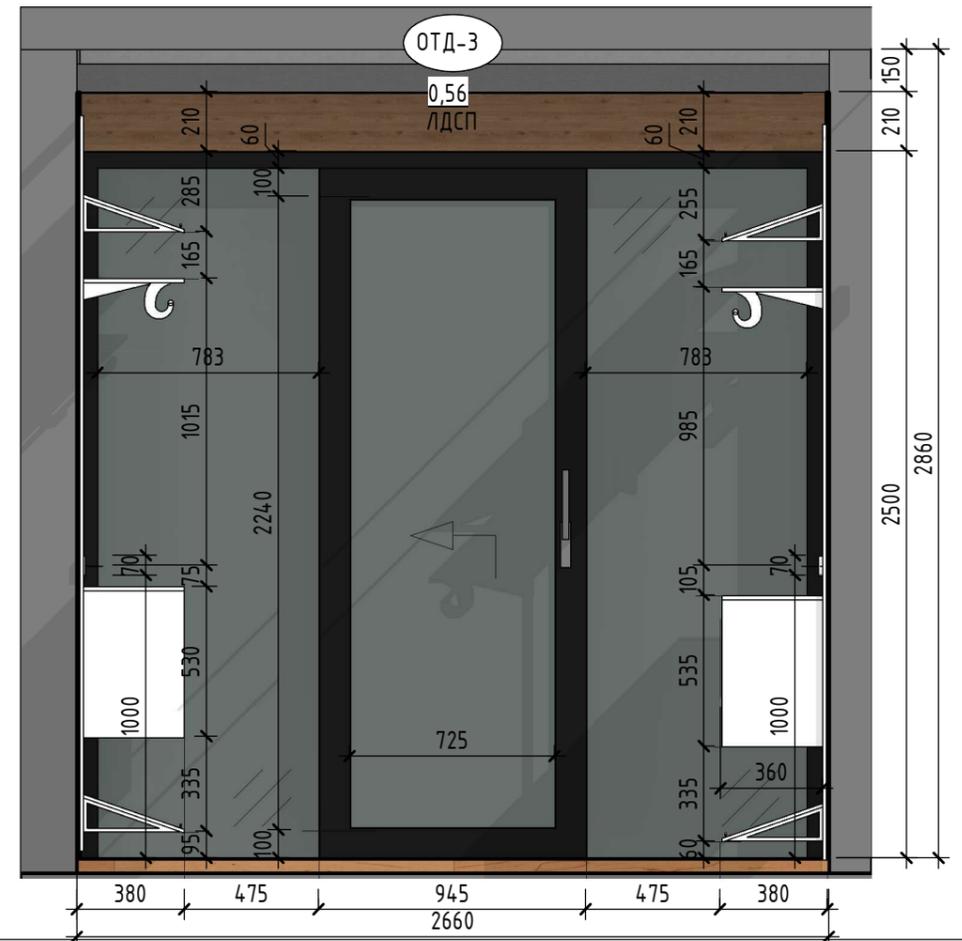

Спецификация покрытий пола гардеробной

Марка	Описание	Площадь	Изготовитель
ОТД-2	Паркетная доска Boen Modern Rustic Дуб Grey Pepper	9,02	<a href="https://parket-outlet.ru/catalog/parketnaia-doska/boen/modern-rustic/dub-grey-pepper/">https://parket-outlet.ru/catalog/parketnaia-doska/boen/modern-rustic/dub-grey-pepper/</a>

Спецификация потолков гардеробной

Марка	Описание	Площадь	Изготовитель
ОТД-5	Потолок натяжной белый	8,73	

Спецификация отделки стен гардеробной

Марка	Описание	Площадь	Изготовитель
ОТД-3	"ЛДСП для мебели / Дуб Давос трюфель НЗ133 ST9 /Размер плиты2800*2070 мм/сочетается с ЛАМИНАТ EPL181 Дуб Сория"	26,25	

1/03-21 - AP

Архитектурные интерьеры

Изм. Кол.уч. Лист № док. Подп. Дата

Разработал Сергачева

адрес: г. Москва, ул. Академика Павлова. дом 28.

Стадия	Лист	Листов
Р	13	

ГАП Смоленская

Развертки стен гардеробной

УНИКУМ

Формат А3А


Согласовано

Взам. инв. №


Подп. и дата

Инв. № подл.

# 4 - б ( 1 : 25 )

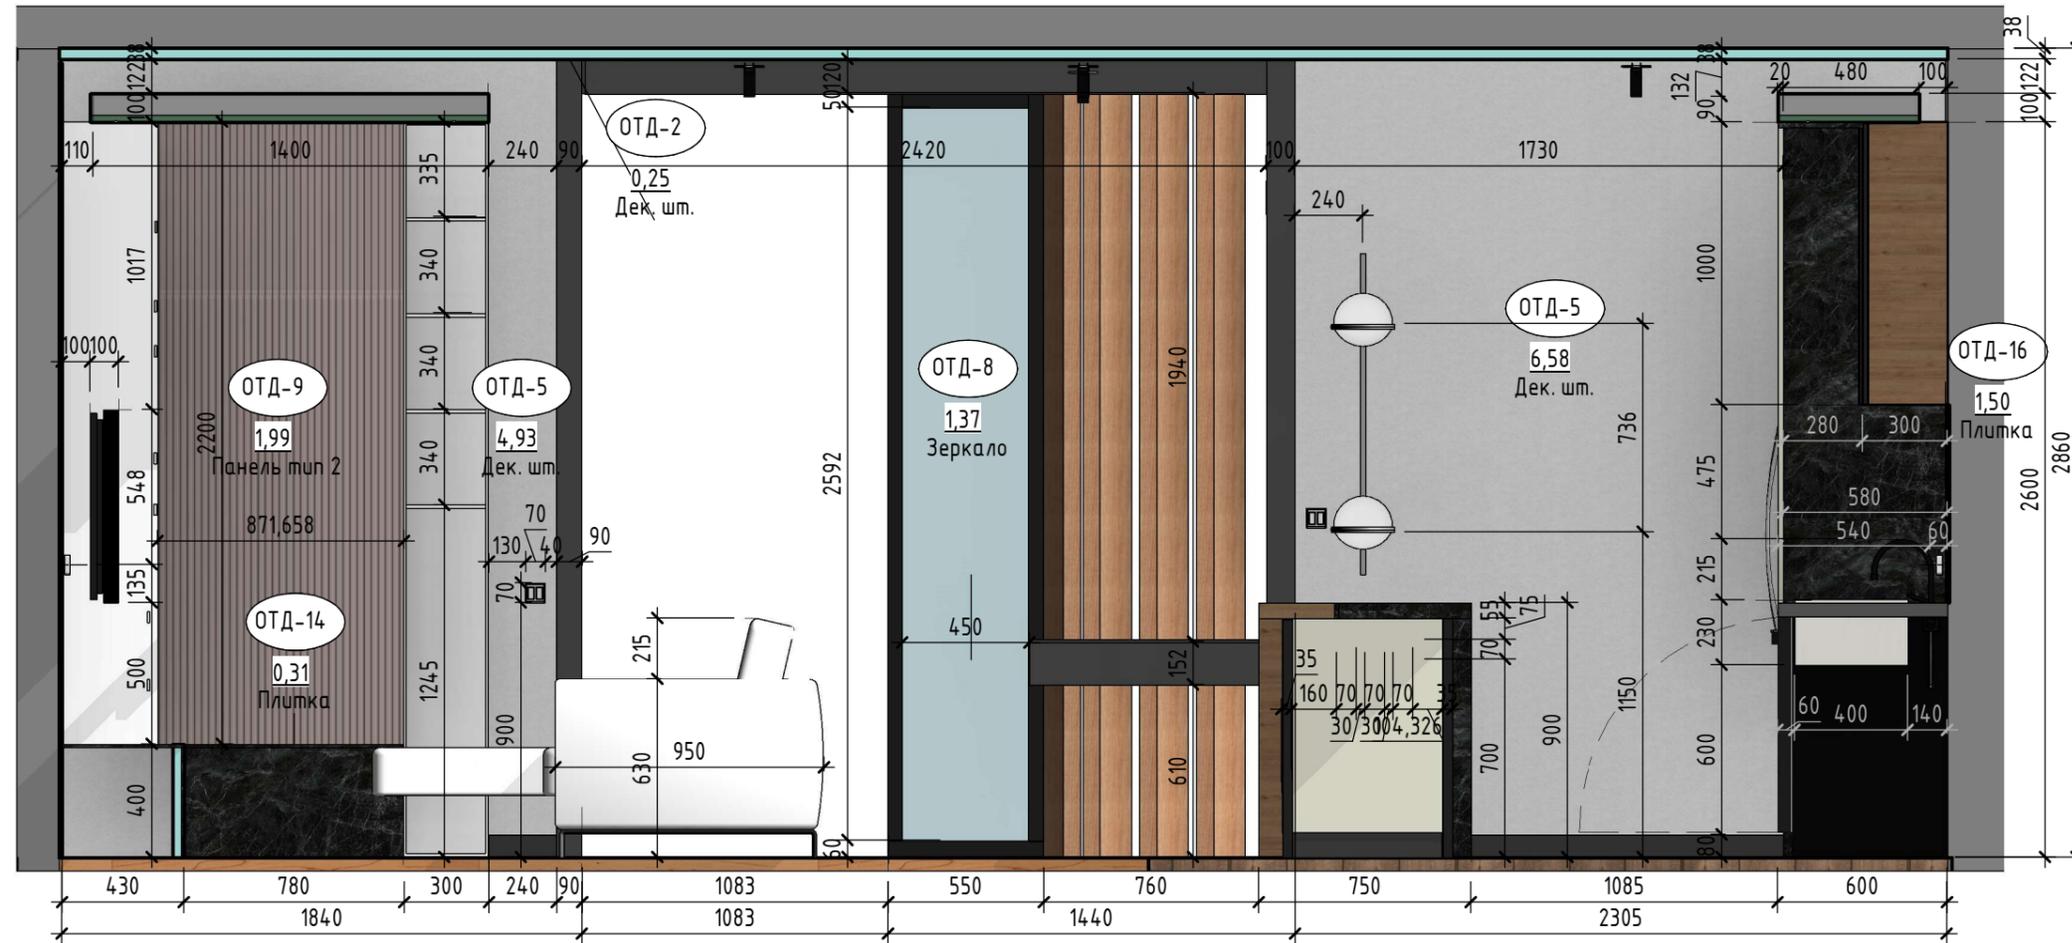

## Кухня -гостиная ( 1 : 75 )

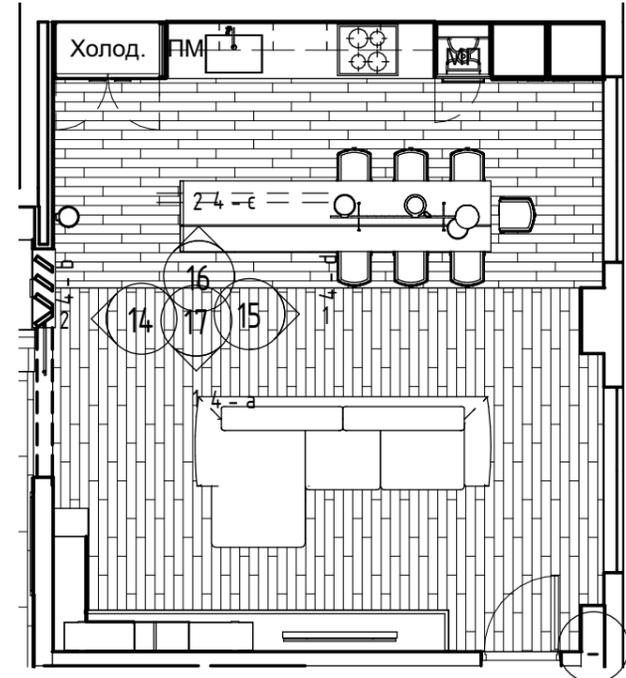

### Спецификация потолков кухни-гостиной

Марка	Описание	Площадь	Изготовитель
ОТД-2	Подшивной потолок из ГКЛВ, цвет белый, ширина рейки 100 мм	15,17	
ОТД-4	Штукатурка гладкая под покраску /серого цвета/ под цвет бетонного потолка	39,21	

### Спецификация покрытий пола кухни-гостиной

Марка	Описание	Площадь	Изготовитель
ОТД-2	Паркетная доска Boen Modern Rustic Дуб Grey Pepper	22,30	<a href="https://parket-outlet.ru/catalog/parketnaia-doska/boen/modern-rustic/dub-grey-pepper/">https://parket-outlet.ru/catalog/parketnaia-doska/boen/modern-rustic/dub-grey-pepper/</a>

### Спецификация отделки стен кухни-гостиной

Марка	Описание	Площадь	Изготовитель
ОТД-2	Декоративная штукатурка цвет подбор по визуализации (близкий PANTONE 576)	0,83	
ОТД-5	Декоративная штукатурка цвет белый	26,73	
ОТД-6	Напольная плитка K949768LPR01VTE0 Terrazzo-X Темный ЛПР 60x60 Vitra	2,00	<a href="https://keram.ru/product/k949768lpr01vte0-terrazzo-x-temnyi-lpr/">https://keram.ru/product/k949768lpr01vte0-terrazzo-x-temnyi-lpr/</a>
ОТД-7	ЛДСП	2,95	
ОТД-9	Панель тип 2	3,10	
ОТД-14	Напольная плитка K949768LPR01VTE0 Terrazzo-X Темный ЛПР 60x60 Vitra	2,01	<a href="https://keram.ru/product/k949768lpr01vte0-terrazzo-x-temnyi-lpr/">https://keram.ru/product/k949768lpr01vte0-terrazzo-x-temnyi-lpr/</a>
ОТД-16	Напольная плитка K949768LPR01VTE0 Terrazzo-X Темный ЛПР 60x60 Vitra	0,98	<a href="https://keram.ru/product/k949768lpr01vte0-terrazzo-x-temnyi-lpr/">https://keram.ru/product/k949768lpr01vte0-terrazzo-x-temnyi-lpr/</a>

Согласовано


Взам. инв. №

Подп. и дата


Инв. № подл.

						1/03-21 - AP		
						Архитектурные интерьеры		
Изм.	Кол.уч.	Лист	№ док.	Подп.	Дата	адрес: г. Москва, ул. Академика Павлова. дом 28.		
Разработал	Сергачева					Стадия	Лист	Листов
						Р	14	
ГАП	Смоленская					Развертки кухни-гостиной		
						 <b>УНИКУМ</b>		
						Формат А3А		

4 - d (1:25)

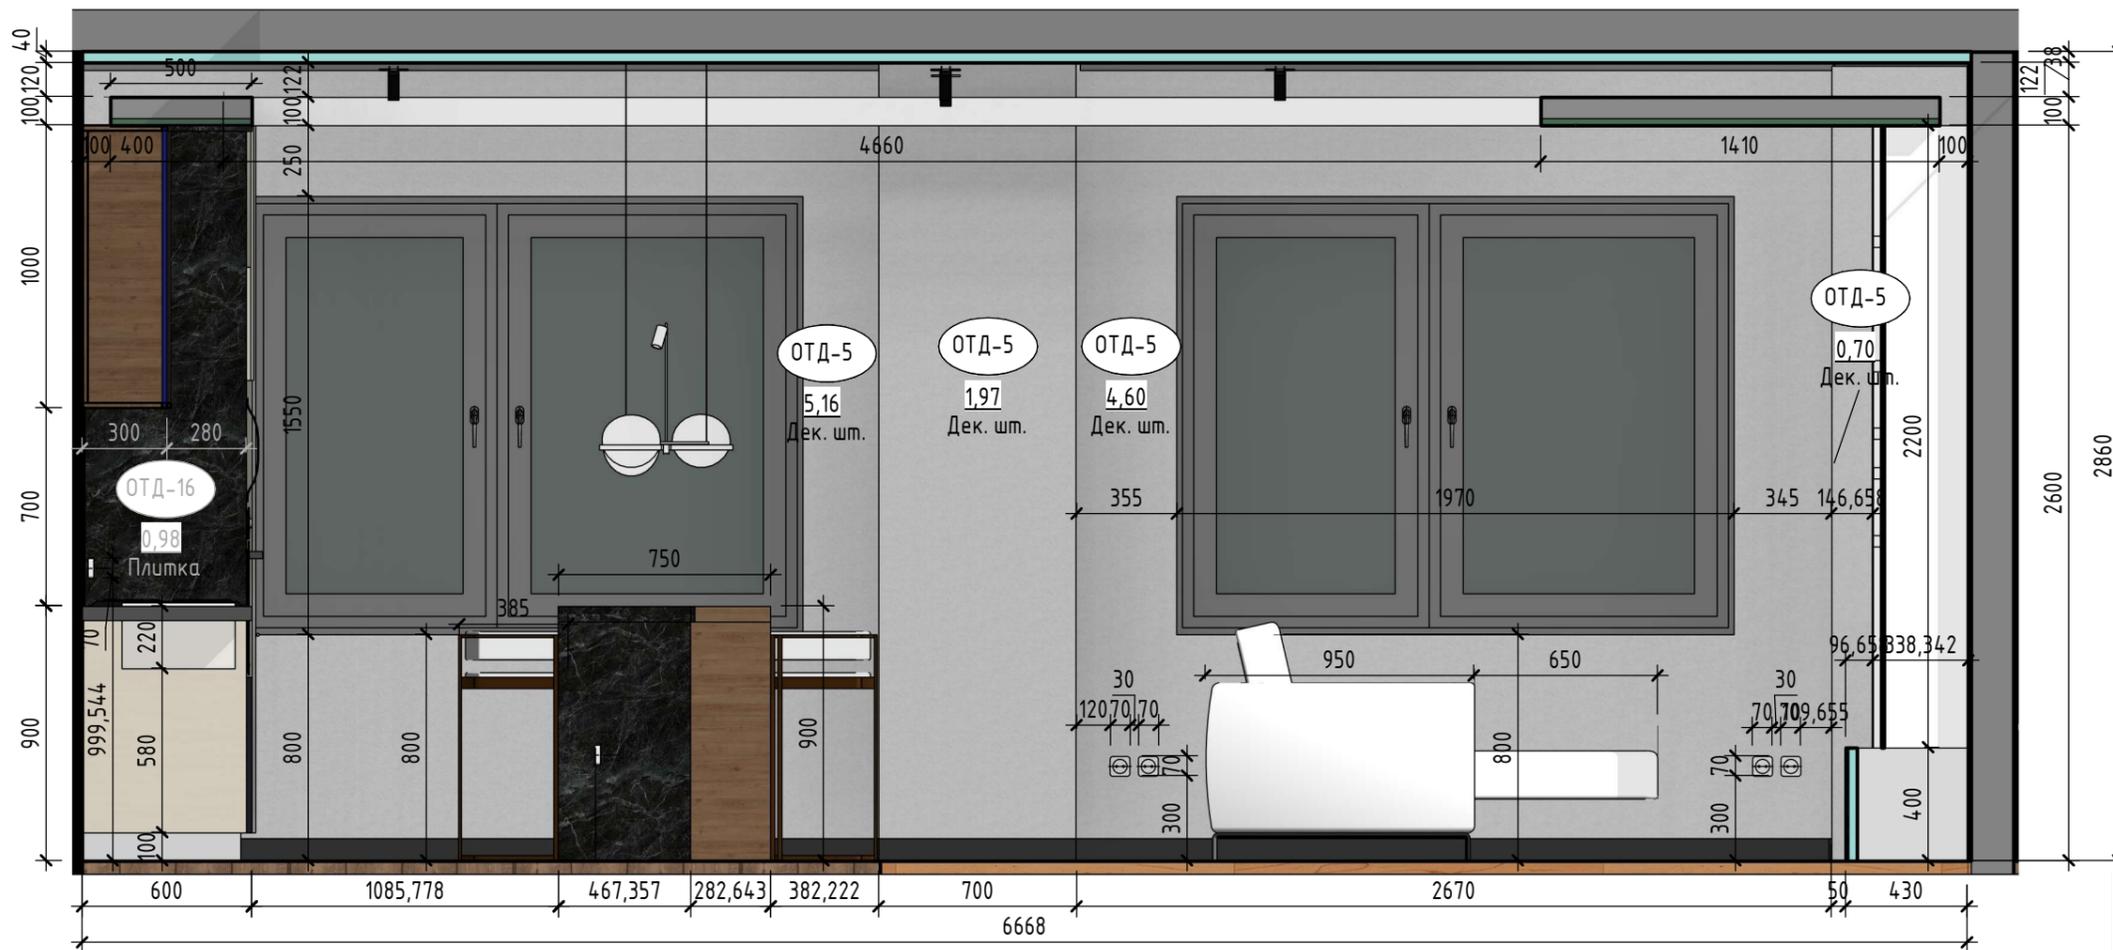

Кухня-гостиная (1:75)

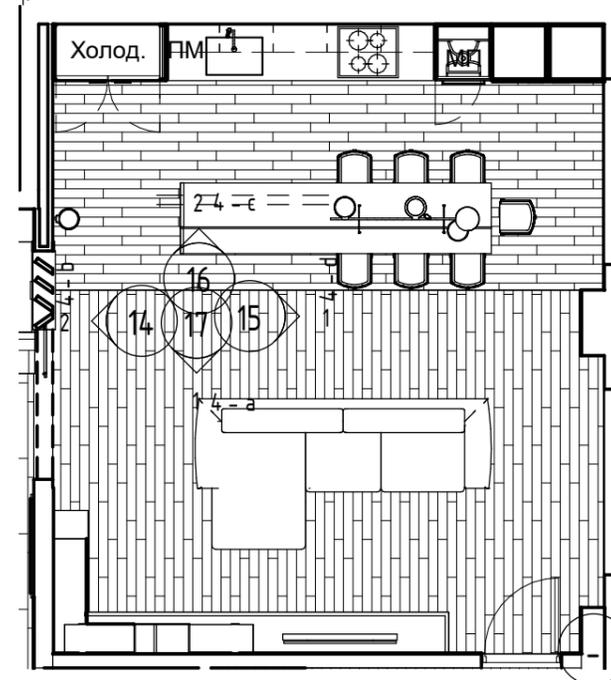

Спецификация отделки стен кухни-гостиной

Марка	Описание	Площадь	Изготовитель
ОТД-2	Декоративная штукатурка цвет подбор по визуализации (близкий PANTONE 576)	0,83	
ОТД-5	Декоративная штукатурка цвет белый	26,73	
ОТД-6	Напольная плитка K949768LPR01VTE0 Terrazzo-X Темный ЛПР 60x60 Vitra	2,00	<a href="https://keram.ru/product/k949768lpr01vte0-terrazzo-x-temnyi-lpr/">https://keram.ru/product/k949768lpr01vte0-terrazzo-x-temnyi-lpr/</a>
ОТД-7	ЛДСП	2,95	
ОТД-9	Панель тип 2	3,10	
ОТД-14	Напольная плитка K949768LPR01VTE0 Terrazzo-X Темный ЛПР 60x60 Vitra	2,01	<a href="https://keram.ru/product/k949768lpr01vte0-terrazzo-x-temnyi-lpr/">https://keram.ru/product/k949768lpr01vte0-terrazzo-x-temnyi-lpr/</a>
ОТД-16	Напольная плитка K949768LPR01VTE0 Terrazzo-X Темный ЛПР 60x60 Vitra	0,98	<a href="https://keram.ru/product/k949768lpr01vte0-terrazzo-x-temnyi-lpr/">https://keram.ru/product/k949768lpr01vte0-terrazzo-x-temnyi-lpr/</a>

Спецификация покрытий пола кухни-гостиной

Марка	Описание	Площадь	Изготовитель
ОТД-2	Паркетная доска Boen Modern Rustic Дуб Grey Pepper	22,30	<a href="https://parket-outlet.ru/catalog/parketnaia-doska/boen/modern-rustic/dub-grey-pepper/">https://parket-outlet.ru/catalog/parketnaia-doska/boen/modern-rustic/dub-grey-pepper/</a>

Спецификация потолков кухни-гостиной

Марка	Описание	Площадь	Изготовитель
ОТД-2	Подшивной потолок из ГКЛВ, цвет белый, ширина рейки 100 мм	15,17	
ОТД-4	Штукатурка гладкая под покраску /серого цвета/ под цвет бетонного потолка	39,21	

						1/03-21 - AP		
						Архитектурные интерьеры		
Изм.	Кол.уч.	Лист	№ док.	Подп.	Дата	адрес: г. Москва, ул. Академика Павлова. дом 28.		
Разработал	Сергачева					Стадия	Лист	Листов
						P	15	
ГАП	Смоленская					Развертки кухни-гостиной		
						Формат А3А		


Согласовано

Взам. инв. №


Подп. и дата

Инв. № подл.

# 4 - с (1:25)

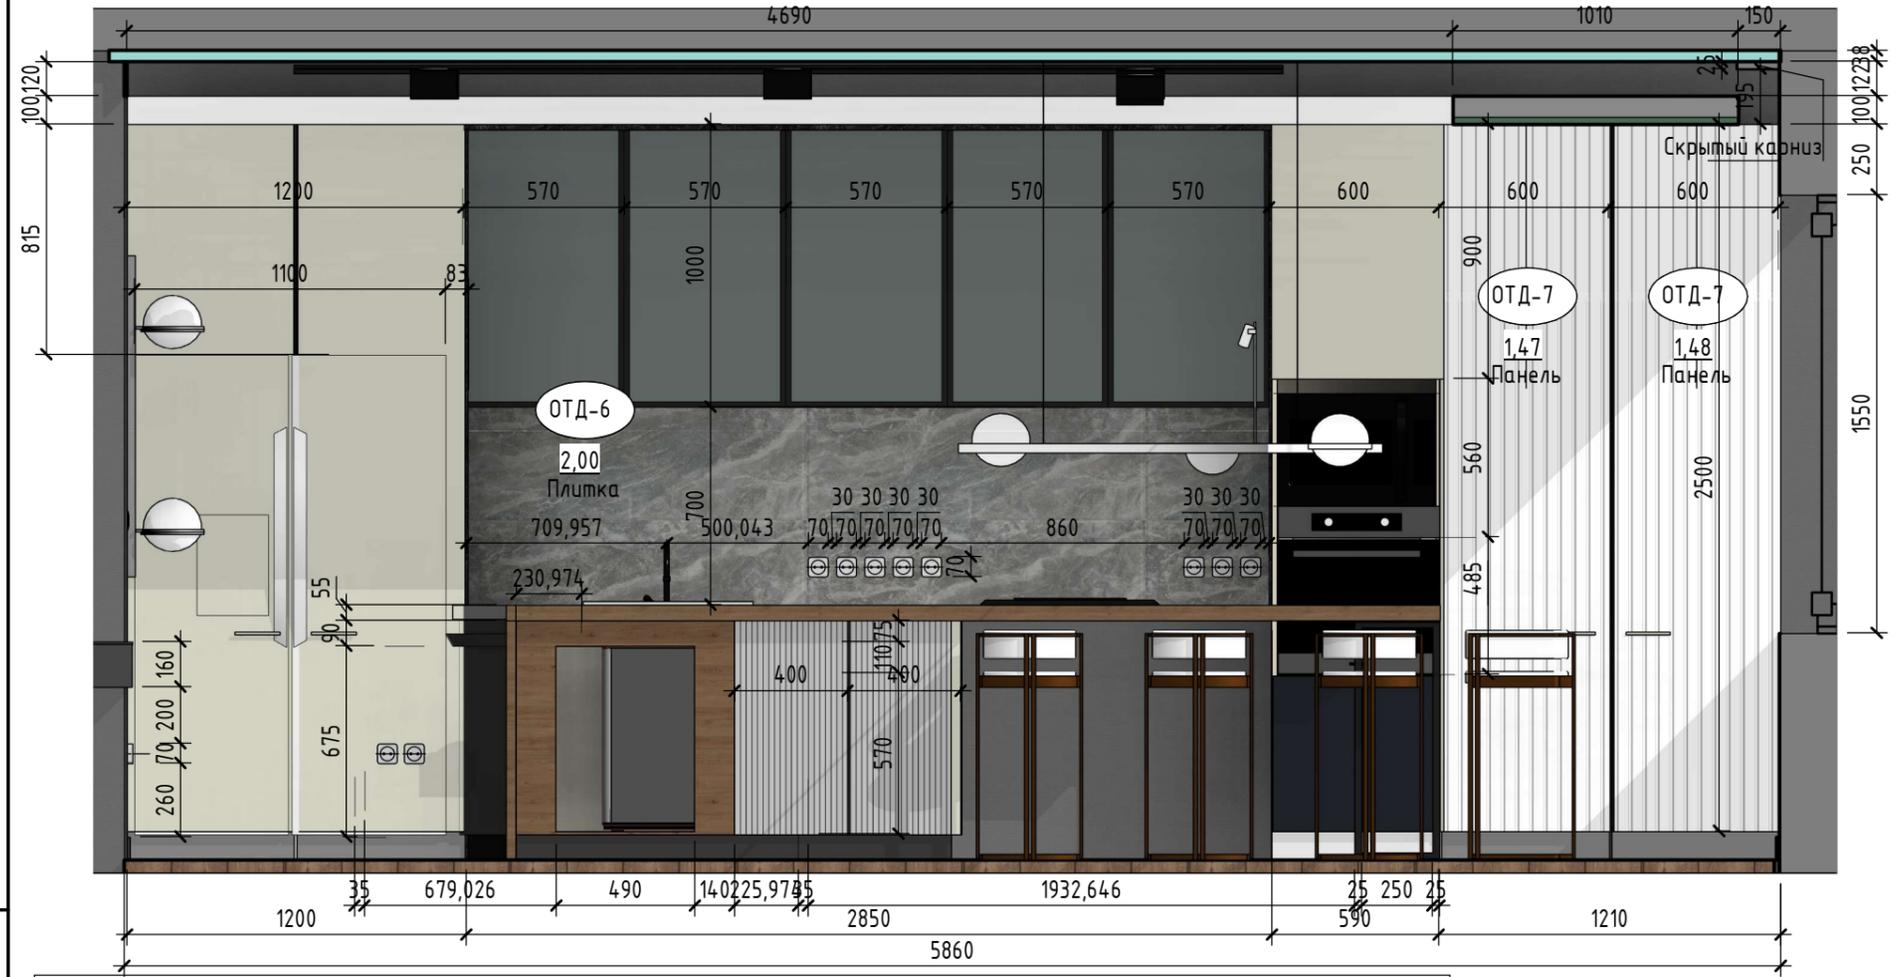

# Кухня-гостинная (1:75)

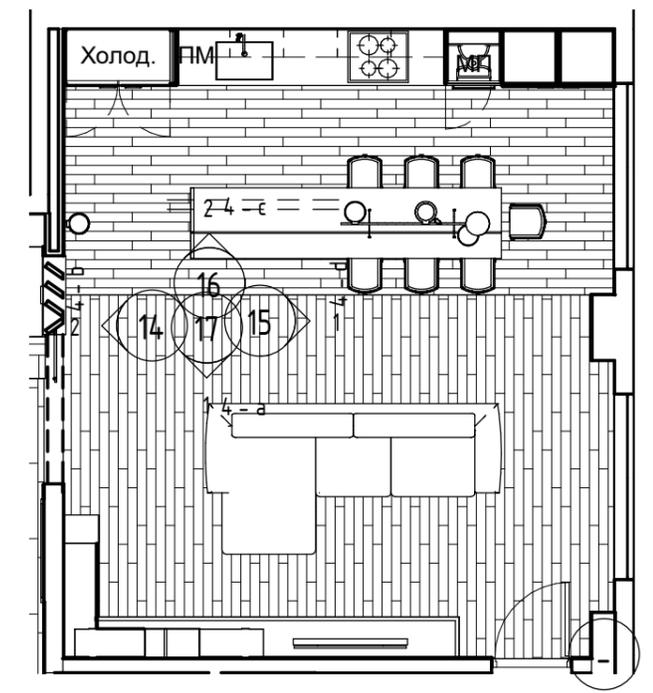

## Спецификация отделки стен кухни-гостиной

Марка	Описание	Площадь	Изготовитель
ОТД-2	Декоративная штукатурка цвет подбор по визуализации (близкий PANTONE 576)	0,83	
ОТД-5	Декоративная штукатурка цвет белый	26,73	
ОТД-6	Напольная плитка K949768LPR01VTE0 Terrazzo-X Темный ЛПР 60x60 Vitra	2,00	<a href="https://keram.ru/product/k949768lpr01vte0-terrazzo-x-temnyi-lpr/">https://keram.ru/product/k949768lpr01vte0-terrazzo-x-temnyi-lpr/</a>
ОТД-7	ЛДСП	2,95	
ОТД-9	Панель тип 2	3,10	
ОТД-14	Напольная плитка K949768LPR01VTE0 Terrazzo-X Темный ЛПР 60x60 Vitra	2,01	<a href="https://keram.ru/product/k949768lpr01vte0-terrazzo-x-temnyi-lpr/">https://keram.ru/product/k949768lpr01vte0-terrazzo-x-temnyi-lpr/</a>
ОТД-16	Напольная плитка K949768LPR01VTE0 Terrazzo-X Темный ЛПР 60x60 Vitra	0,98	<a href="https://keram.ru/product/k949768lpr01vte0-terrazzo-x-temnyi-lpr/">https://keram.ru/product/k949768lpr01vte0-terrazzo-x-temnyi-lpr/</a>

## Спецификация покрытий пола кухни-гостиной

Марка	Описание	Площадь	Изготовитель
ОТД-2	Паркетная доска Boen Modern Rustic Дуб Grey Pepper	22,30	<a href="https://parket-outlet.ru/catalog/parketnaia-doska/boen/modern-rustic/dub-grey-pepper/">https://parket-outlet.ru/catalog/parketnaia-doska/boen/modern-rustic/dub-grey-pepper/</a>


## Спецификация потолков кухни-гостиной

Марка	Описание	Площадь	Изготовитель
ОТД-2	Подшивной потолок из ГКЛВ, цвет белый, ширина рейки 100 мм	15,17	
ОТД-4	Штукатурка гладкая под покраску /серого цвета/ под цвет бетонного потолка	39,21	


Согласовано  
Взам. инв. №  
Подп. и дата  
Инв. № подл.

						1/03-21 - AP		
						Архитектурные интерьеры		
Изм.	Кол.уч.	Лист	№ док.	Подп.	Дата	адрес: г. Москва, ул. Академика Павлова. дом 28.		
Разработал	Сергачева					Стадия	Лист	Листов
						P	16	
ГАП	Смоленская					Развертки кухни-гостиной		
						 <b>УНИКУМ</b>		
						Формат А3А		

# 4 - а (1:25)

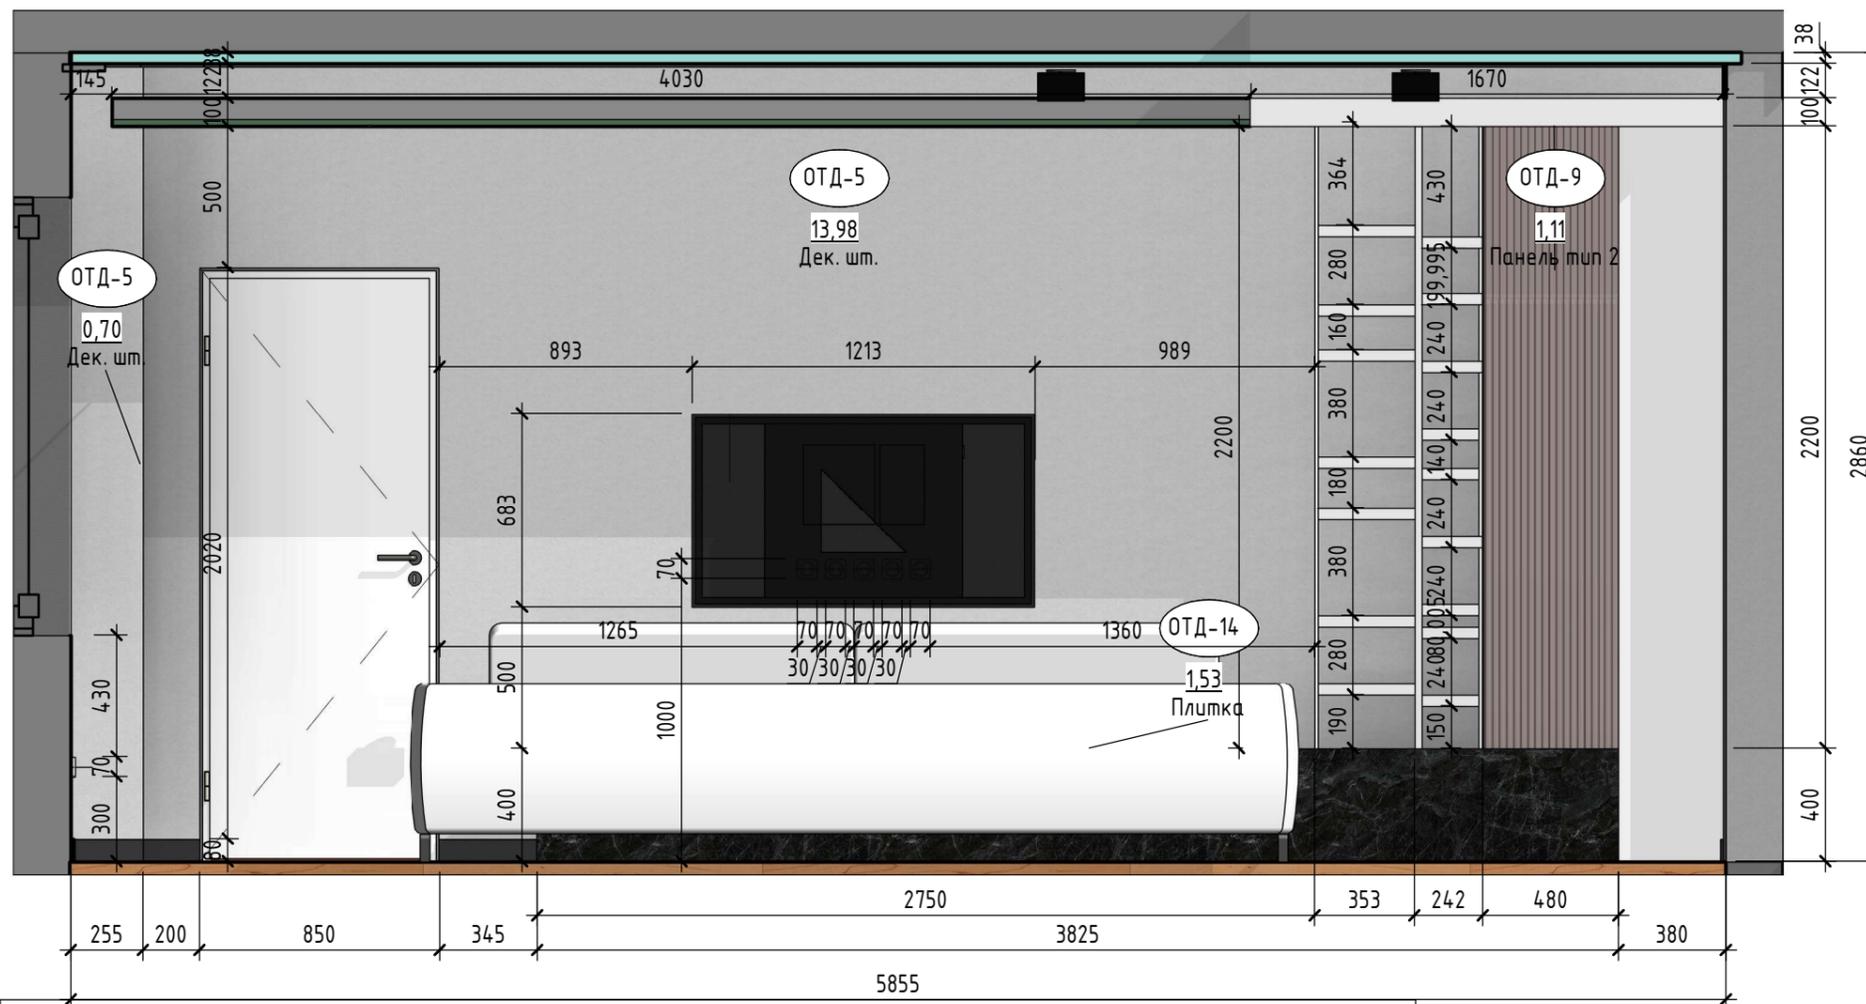

## Кухня - гостиная (1:75)

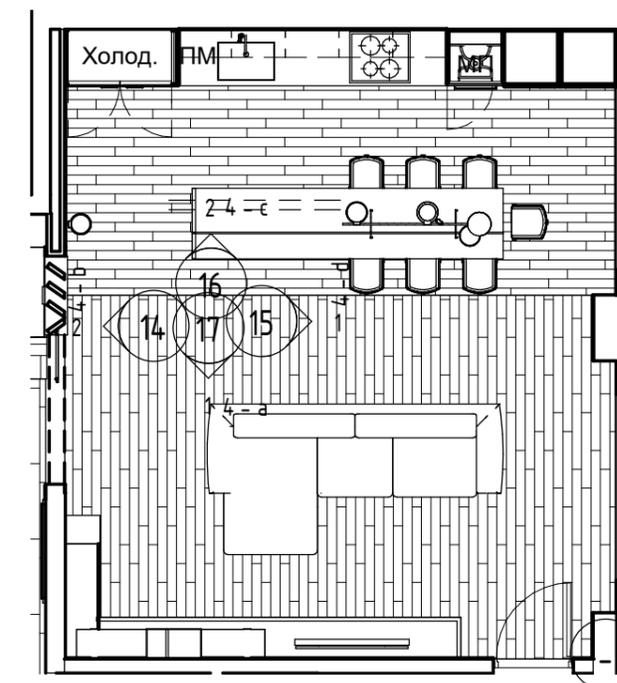

### Спецификация отделки стен кухни-гостиной

Марка	Описание	Площадь	Изготовитель
ОТД-2	Декоративная штукатурка цвет подбор по визуализации (близкий PANTONE 576)	0,83	
ОТД-5	Декоративная штукатурка цвет белый	26,73	
ОТД-6	Напольная плитка K949768LPR01VTE0 Terrazzo-X Темный ЛПР 60x60 Vitra	2,00	<a href="https://keram.ru/product/k949768lpr01vte0-terrazzo-x-temnyi-lpr/">https://keram.ru/product/k949768lpr01vte0-terrazzo-x-temnyi-lpr/</a>
ОТД-7	ЛДСП	2,95	
ОТД-9	Панель тип 2	3,10	
ОТД-14	Напольная плитка K949768LPR01VTE0 Terrazzo-X Темный ЛПР 60x60 Vitra	2,01	<a href="https://keram.ru/product/k949768lpr01vte0-terrazzo-x-temnyi-lpr/">https://keram.ru/product/k949768lpr01vte0-terrazzo-x-temnyi-lpr/</a>
ОТД-16	Напольная плитка K949768LPR01VTE0 Terrazzo-X Темный ЛПР 60x60 Vitra	0,98	<a href="https://keram.ru/product/k949768lpr01vte0-terrazzo-x-temnyi-lpr/">https://keram.ru/product/k949768lpr01vte0-terrazzo-x-temnyi-lpr/</a>

### Спецификация покрытий пола кухни-гостиной

Марка	Описание	Площадь	Изготовитель
ОТД-2	Паркетная доска Boen Modern Rustic Дуб Grey Pepper	22,30	<a href="https://parket-outlet.ru/catalog/parketnaia-doska/boen/modern-rustic/dub-grey-pepper/">https://parket-outlet.ru/catalog/parketnaia-doska/boen/modern-rustic/dub-grey-pepper/</a>

### Спецификация потолков кухни-гостиной

Марка	Описание	Площадь	Изготовитель
ОТД-2	Подшивной потолок из ГКЛВ, цвет белый, ширина рейки 100 мм	15,17	
ОТД-4	Штукатурка гладкая под покраску /серого цвета/ под цвет бетонного потолка	39,21	

						1/03-21 - AP		
						Архитектурные интерьеры		
Изм.	Кол.уч.	Лист	№ док.	Подп.	Дата			
Разработал	Сергачева					адрес: г. Москва, ул. Академика Павлова. дом 28.		
						Стадия	Лист	Листов
						Р	17	
						Развертки кухни-гостиной		
						 <b>УНИКУМ</b>		
						Формат А3А		


Согласовано

Взам. инв. №

Подп. и дата

Инв. № подл.

8 - с (1:25)

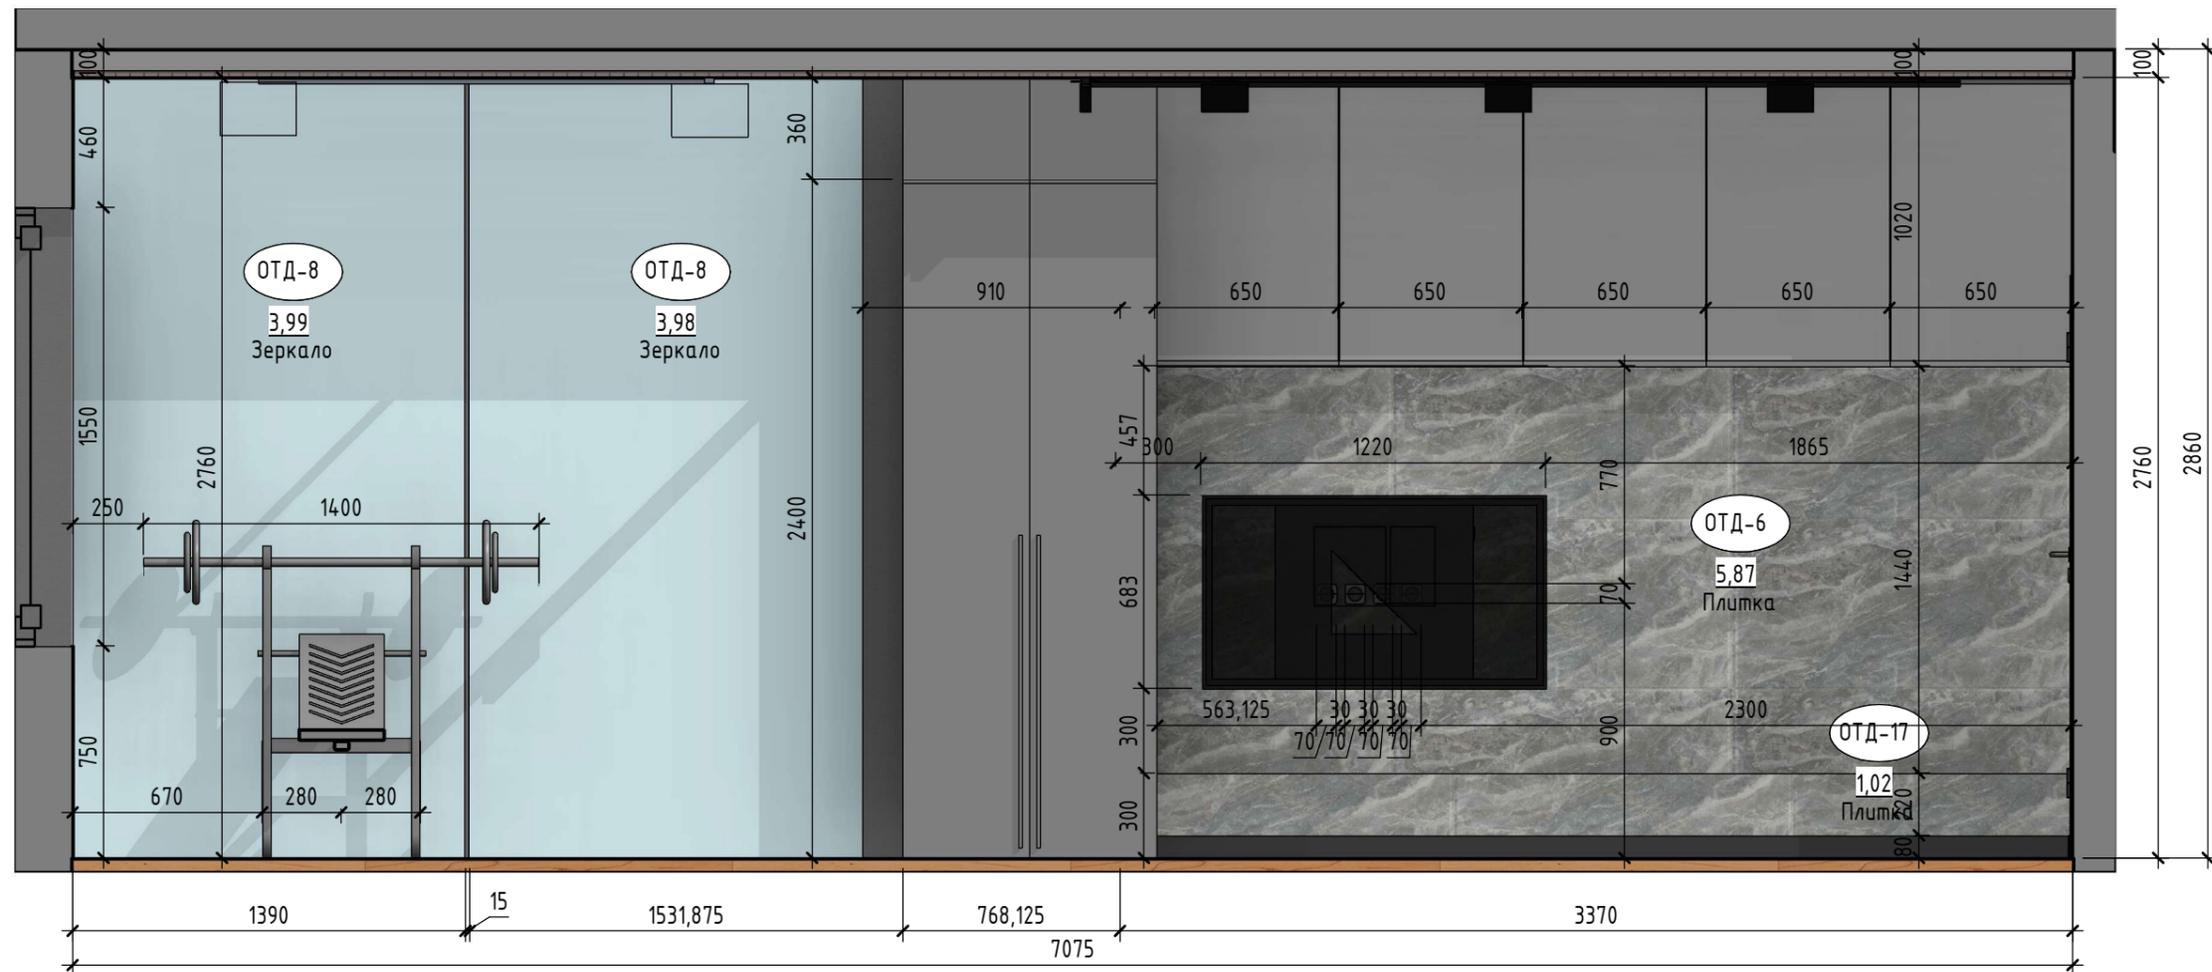

Кабинет (1:50)

Спецификация потолков кабинета


Марка	Описание	Площадь	Изготовитель
ОТД-1	Подшивной потолок ГКЛ, покраска цвет белый, ширина рейки 100 мм	20,82	

Спецификация покрытий пола кабинета

Марка	Описание	Площадь	Изготовитель
ОТД-2	Паркетная доска Boen Modern Rustic Дуб Grey Pepper	20,82	<a href="https://parket-outlet.ru/catalog/parketnaia-doska/boen/modern-rustic/dub-grey-pepper/">https://parket-outlet.ru/catalog/parketnaia-doska/boen/modern-rustic/dub-grey-pepper/</a>

Спецификация отделки стен кабинета

Марка	Описание	Площадь	Изготовитель
ОТД-1	Декоративная штукатурка цвет подбор по визуализации (близкий PANTONE 576)	18,37	
ОТД-4	Обои	13,61	
ОТД-6	Напольная плитка K949768LPR01VTE0 Terrazzo-X Темный ЛПР 60x60 Vitra	6,34	<a href="https://keram.ru/product/k949768lpr01vte0-terrazzo-x-temnyi-lpr/">https://keram.ru/product/k949768lpr01vte0-terrazzo-x-temnyi-lpr/</a>
ОТД-8	Зеркало с подсветкой	7,97	
ОТД-11	Настенная плитка Omnia Green 7.5x30 Cifre Ceramica	5,93	<a href="https://keram.ru/product/omnia-green-1/">https://keram.ru/product/omnia-green-1/</a>
ОТД-13	Настенная плитка Omnia Green 7.5x30 Cifre Ceramica	1,67	<a href="https://keram.ru/product/omnia-green-1/">https://keram.ru/product/omnia-green-1/</a>
ОТД-17	Напольная плитка K949768LPR01VTE0 Terrazzo-X Темный ЛПР 60x60 Vitra	1,02	<a href="https://keram.ru/product/k949768lpr01vte0-terrazzo-x-temnyi-lpr/">https://keram.ru/product/k949768lpr01vte0-terrazzo-x-temnyi-lpr/</a>

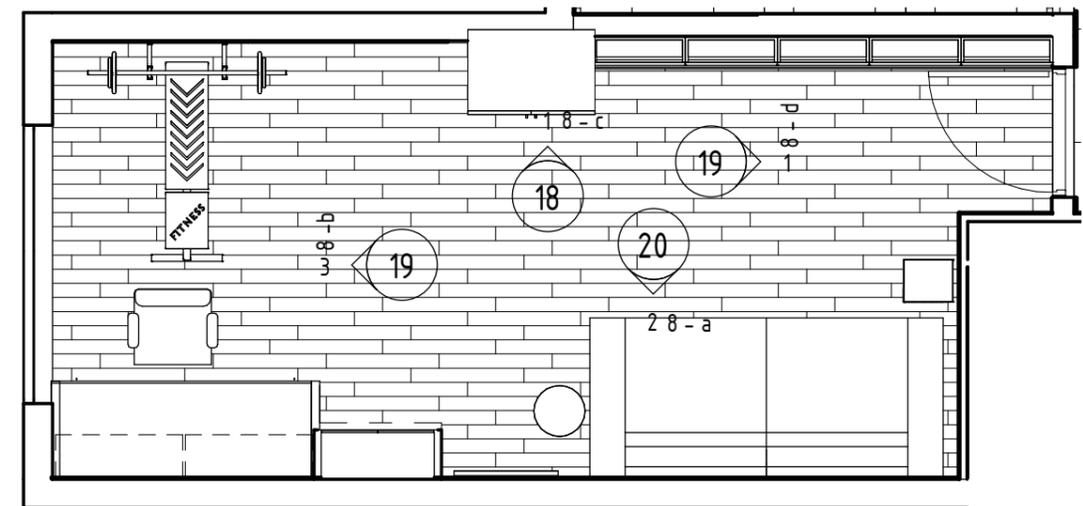

1/03-21 - AP

Архитектурные интерьеры

Изм.	Кол.уч.	Лист	№ док.	Подп.	Дата			
Разработал		Сергачева				адрес: г. Москва, ул. Академика Павлова. дом 28.		
						Стадия	Лист	Листов
						Р	18	
ГАП		Смоленская				Развертки кабинета		

УНИКУМ

Формат А3А


Согласовано

Взам. инв. №


Подп. и дата

Инв. № подл.


8 - d (1:25)

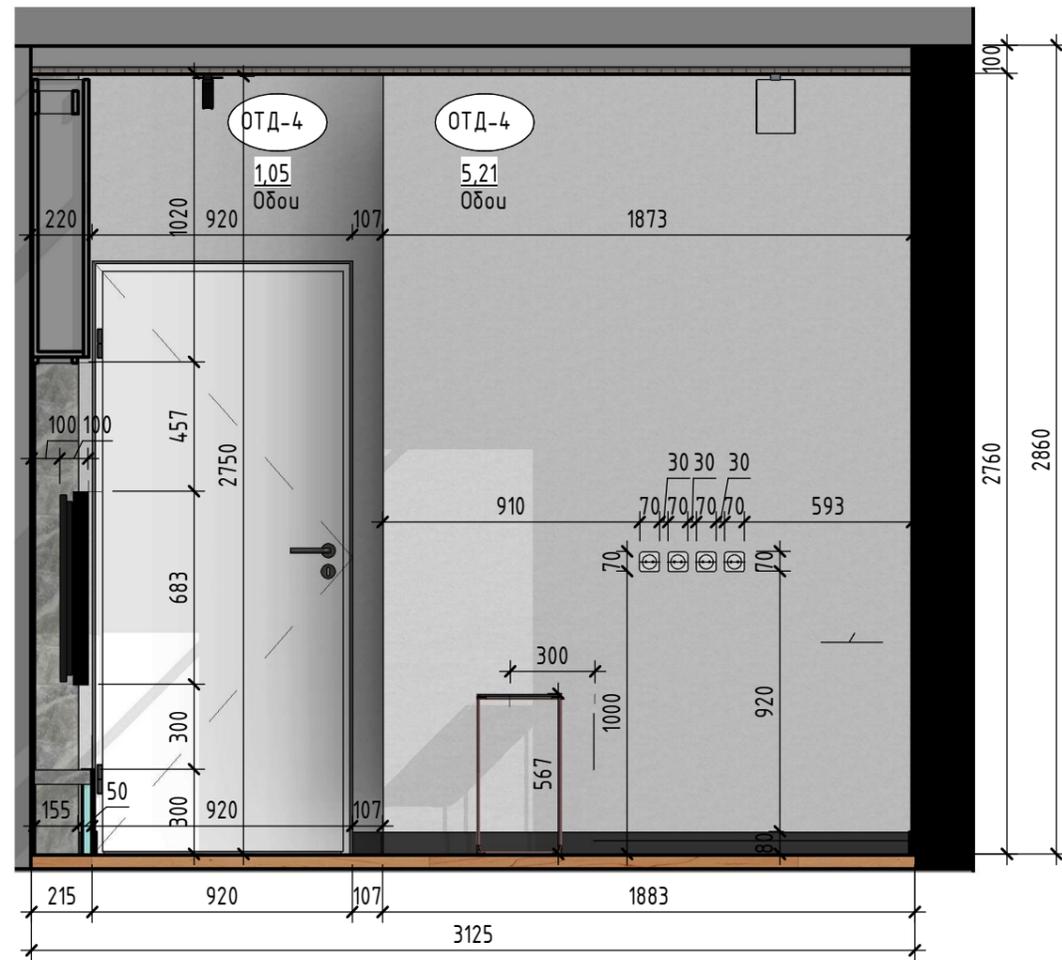

8 - b (1:25)

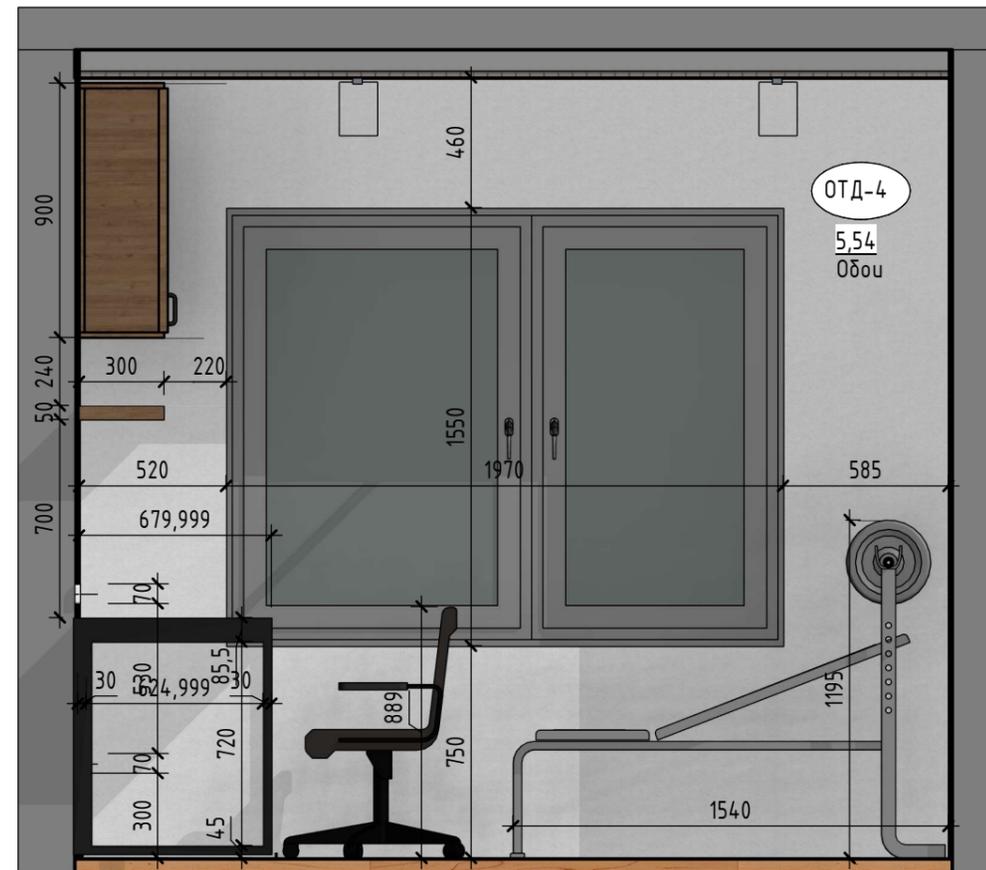

Кабинет 1 (1:50)

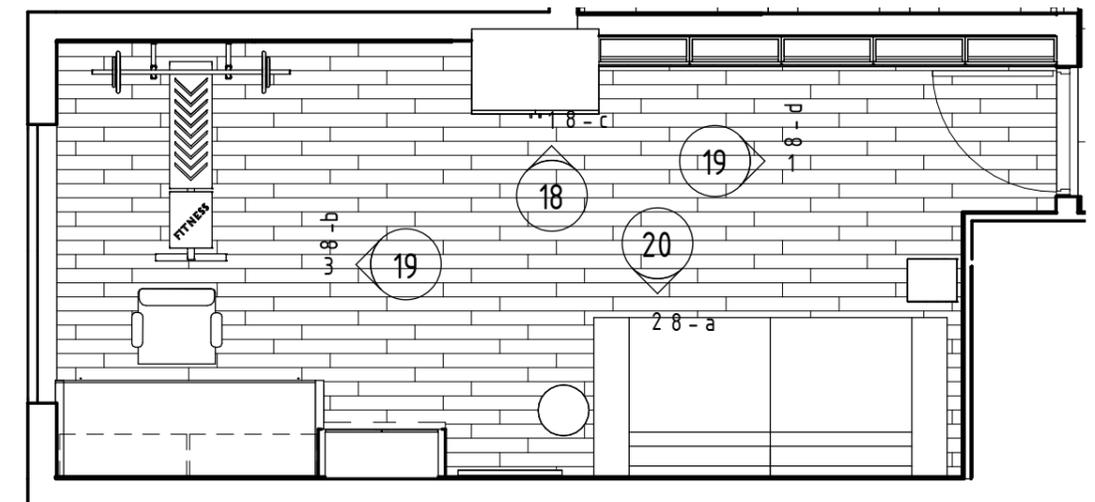

Спецификация отделки стен кабинета

Марка	Описание	Площадь	Изготовитель
ОТД-1	Декоративная штукатурка цвет подбор по визуализации (близкий PANTONE 576)	18,37	
ОТД-4	Обои	13,61	
ОТД-6	Напольная плитка K949768LPR01VTE0 Terrazzo-X Темный ЛПР 60x60 Vitra	6,34	<a href="https://keram.ru/product/k949768lpr01vte0-terrazzo-x-temnyi-lpr/">https://keram.ru/product/k949768lpr01vte0-terrazzo-x-temnyi-lpr/</a>
ОТД-8	Зеркало с подсветкой	7,97	
ОТД-11	Настенная плитка Omnia Green 7.5x30 Cifre Ceramica	5,93	<a href="https://keram.ru/product/omnia-green-1/">https://keram.ru/product/omnia-green-1/</a>
ОТД-13	Настенная плитка Omnia Green 7.5x30 Cifre Ceramica	1,67	<a href="https://keram.ru/product/omnia-green-1/">https://keram.ru/product/omnia-green-1/</a>
ОТД-17	Напольная плитка K949768LPR01VTE0 Terrazzo-X Темный ЛПР 60x60 Vitra	1,02	<a href="https://keram.ru/product/k949768lpr01vte0-terrazzo-x-temnyi-lpr/">https://keram.ru/product/k949768lpr01vte0-terrazzo-x-temnyi-lpr/</a>

Спецификация покрытий пола кабинета

Марка	Описание	Площадь	Изготовитель
ОТД-2	Паркетная доска Boen Modern Rustic Дуб Grey Перрег	20,82	<a href="https://parket-outlet.ru/catalog/parketnaia-doska/boen/modern-rustic/dub-grey-pepper/">https://parket-outlet.ru/catalog/parketnaia-doska/boen/modern-rustic/dub-grey-pepper/</a>


Спецификация потолков кабинета

Марка	Описание	Площадь	Изготовитель
ОТД-1	Подшивной потолок ГКЛ, покраска цвет белый, ширина рейки 100 мм	20,82	


						1/03-21 - AP		
						Архитектурные интерьеры		
Изм.	Кол.уч.	Лист	№ док.	Подп.	Дата	адрес: г. Москва, ул. Академика Павлова. дом 28.		
Разработал	Сергачева					Стадия	Лист	Листов
						P	19	
ГАП	Смоленская					Развертки кабинета		
						 УНИКУМ		
						Формат А3А		

Согласовано  
 Взам. инв. №  
 Подп. и дата  
 Инв. № подл.

8 - а ( 1 : 25 )

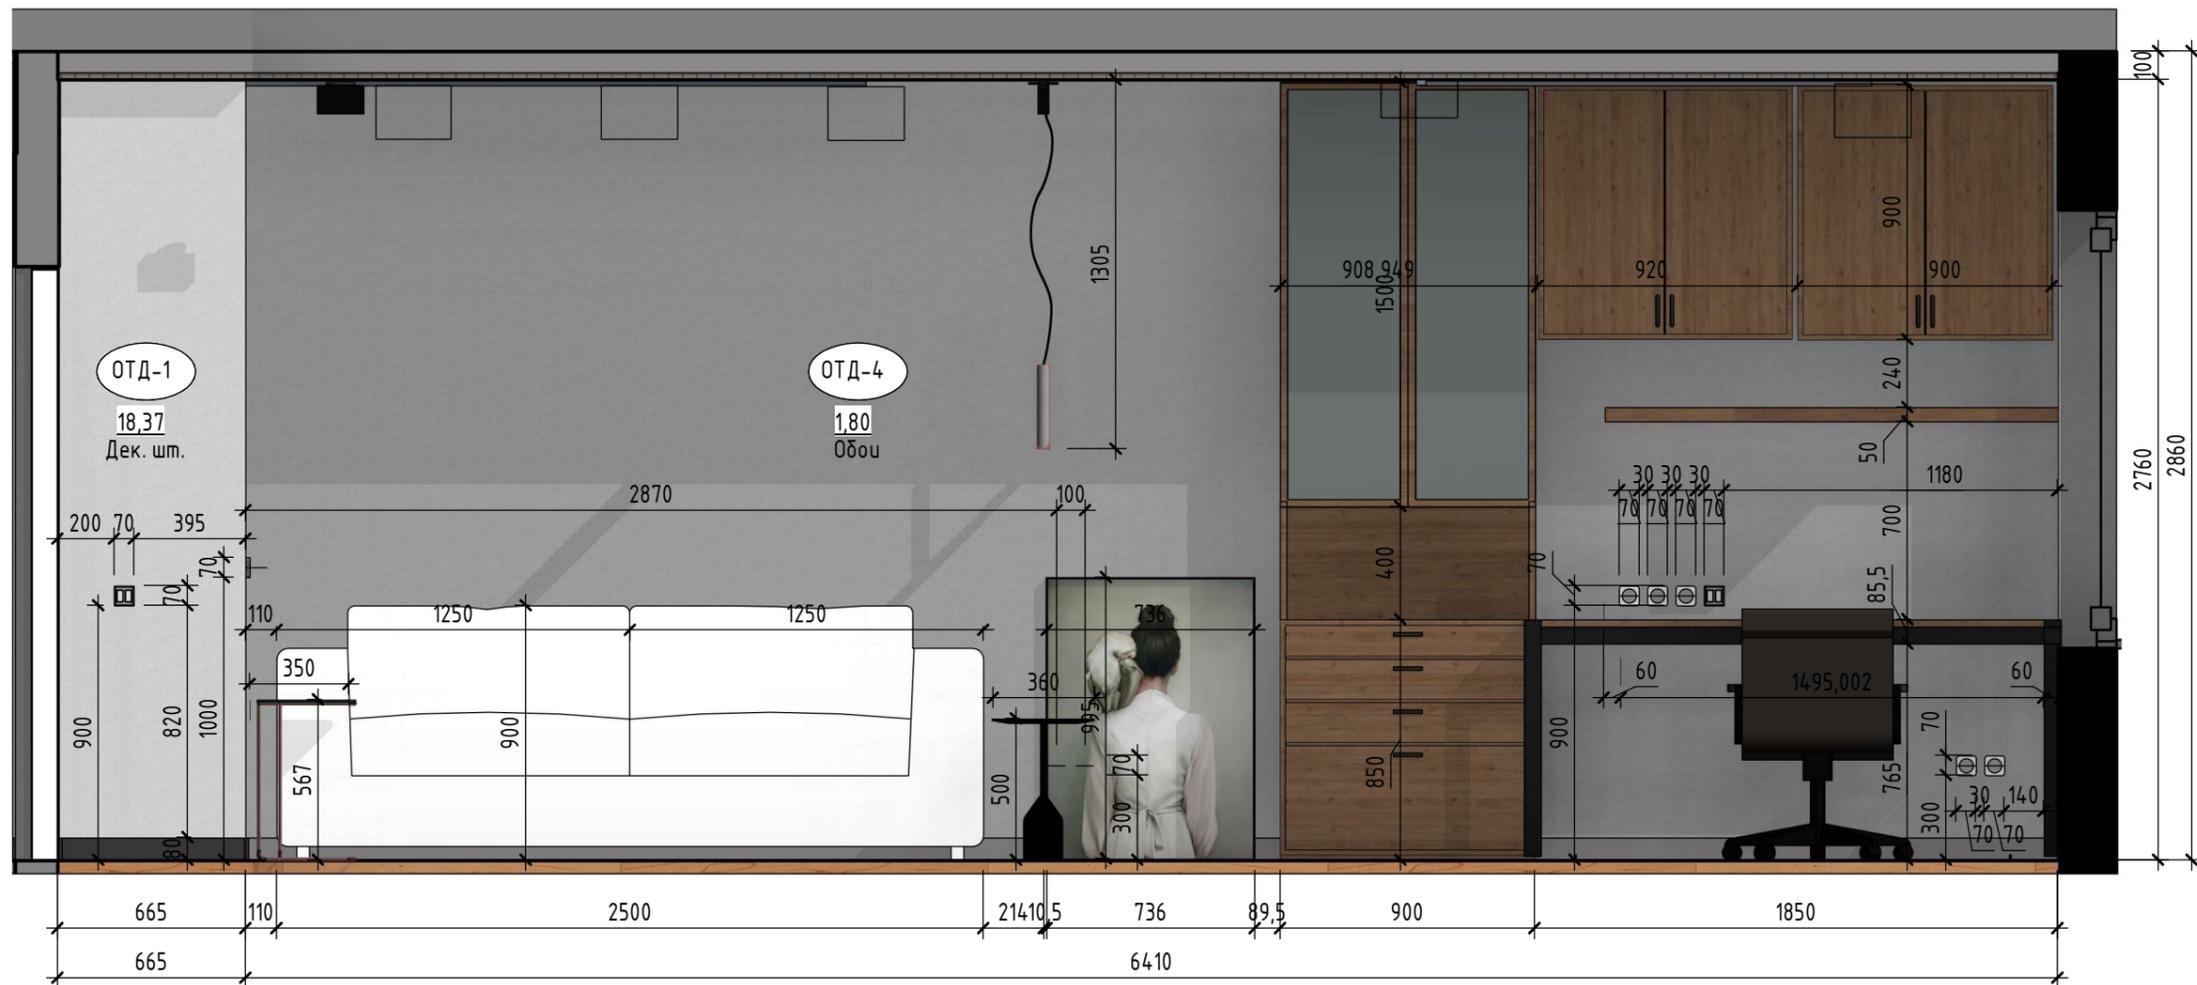

Кабинет 2 ( 1 : 50 )

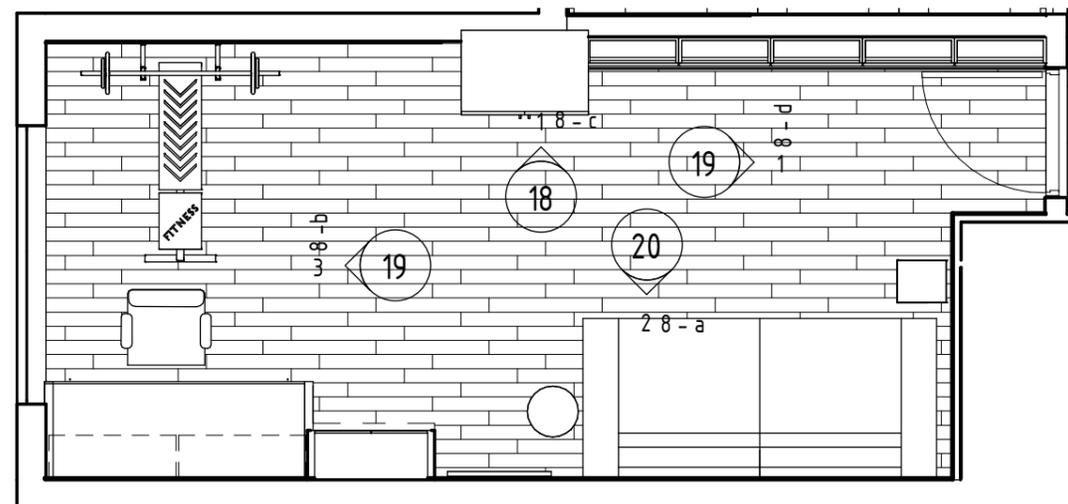

Спецификация отделки стен кабинета

Марка	Описание	Площадь	Изготовитель
ОТД-1	Декоративная штукатурка цвет подбор по визуализации (близкий PANTONE 576)	18,37	
ОТД-4	Обои	13,61	
ОТД-6	Напольная плитка K949768LPR01VTE0 Terrazzo-X Темный ЛПР 60x60 Vitra	6,34	<a href="https://keram.ru/product/k949768lpr01vte0-terrazzo-x-temnyi-lpr/">https://keram.ru/product/k949768lpr01vte0-terrazzo-x-temnyi-lpr/</a>
ОТД-8	Зеркало с подсветкой	7,97	
ОТД-11	Настенная плитка Omnia Green 7.5x30 Cifre Ceramica	5,93	<a href="https://keram.ru/product/omnia-green-1/">https://keram.ru/product/omnia-green-1/</a>
ОТД-13	Настенная плитка Omnia Green 7.5x30 Cifre Ceramica	1,67	<a href="https://keram.ru/product/omnia-green-1/">https://keram.ru/product/omnia-green-1/</a>
ОТД-17	Напольная плитка K949768LPR01VTE0 Terrazzo-X Темный ЛПР 60x60 Vitra	1,02	<a href="https://keram.ru/product/k949768lpr01vte0-terrazzo-x-temnyi-lpr/">https://keram.ru/product/k949768lpr01vte0-terrazzo-x-temnyi-lpr/</a>

Спецификация покрытий пола кабинета

Марка	Описание	Площадь	Изготовитель
ОТД-2	Паркетная доска Boen Modern Rustic Дуб Grey Перрег	20,82	<a href="https://parket-outlet.ru/catalog/parketnaia-doska/boen/modern-rustic/dub-grey-pepper/">https://parket-outlet.ru/catalog/parketnaia-doska/boen/modern-rustic/dub-grey-pepper/</a>

Спецификация потолков кабинета

Марка	Описание	Площадь	Изготовитель
ОТД-1	Подшивной потолок ГКЛ, покраска цвет белый, ширина рейки 100 мм	20,82	

						1/03-21 - AP		
						Архитектурные интерьеры		
Изм.	Кол.уч.	Лист	№ док.	Подп.	Дата	адрес: г. Москва, ул. Академика Павлова. дом 28.		
Разработал	Сергачева					Стадия	Лист	Листов
						P	20	
ГАП	Смоленская					Развертки кабинета		


Согласовано

Взам. инв. №


Подп. и дата

Инв. № подл.


6 - а (1:25)

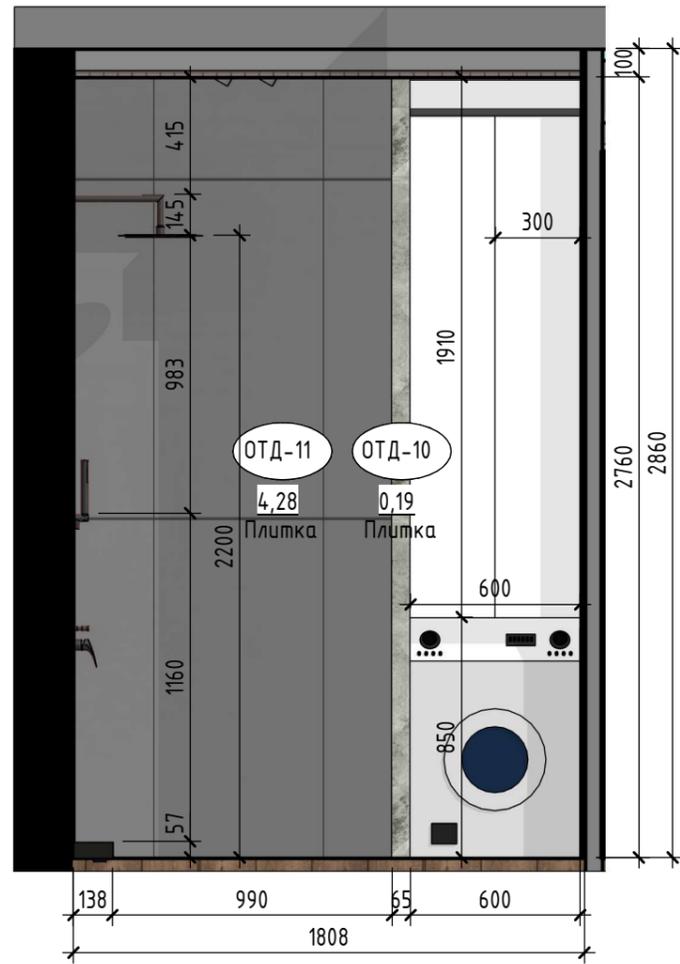


6 - d (1:25)

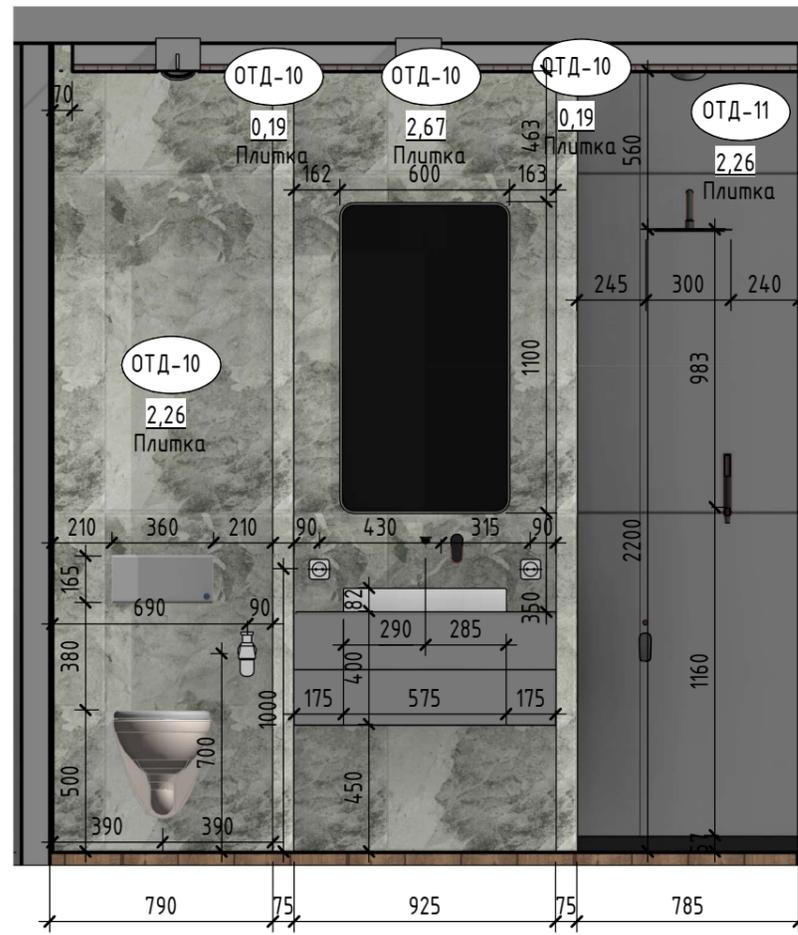

6 - c (1:25)

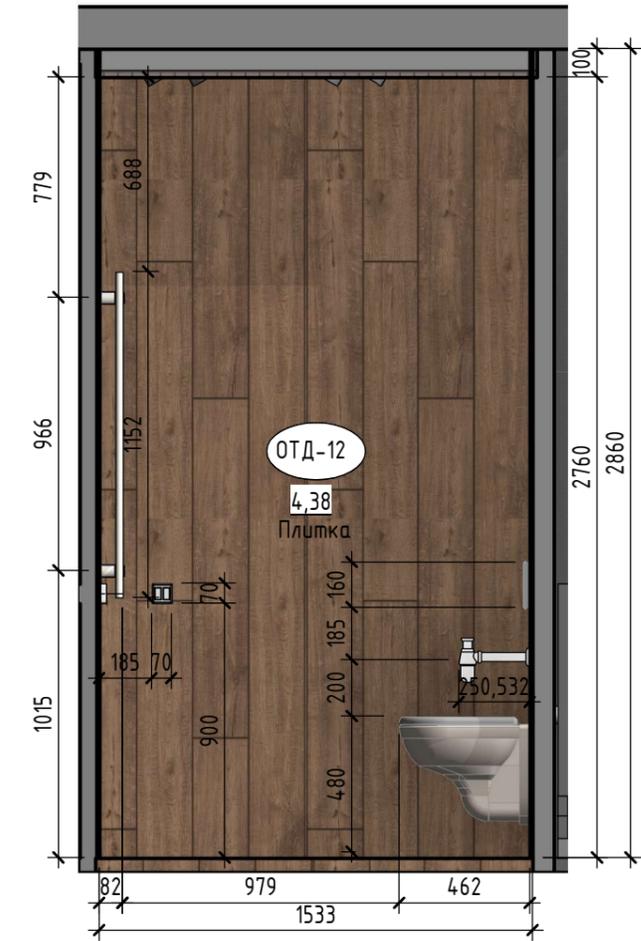

Санузел №1. (1:25)

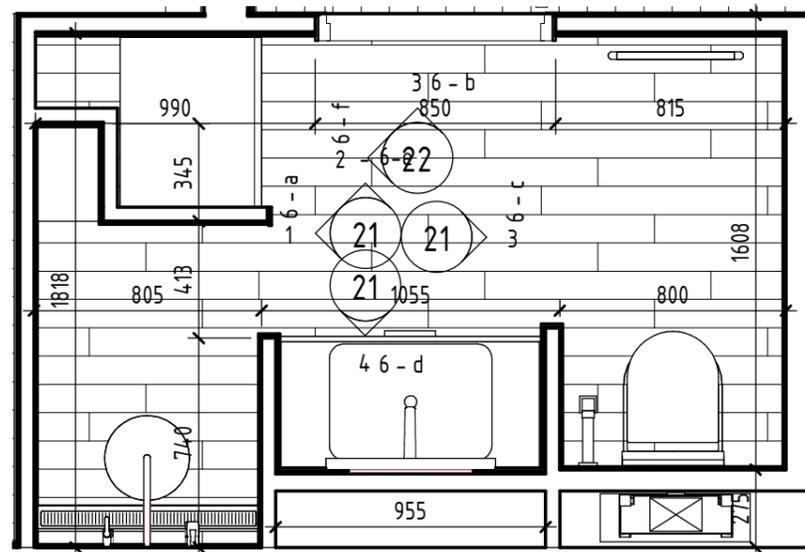

Спецификация потолков Санузла №1

Марка	Описание	Площадь	Изготовитель
ОТД-1	Подшивной потолок ГКЛ, покраска цвет белый, ширина рейки 100 мм	4,00	

Спецификация отделки стен Санузла №1

Марка	Описание	Площадь	Изготовитель
ОТД-10	Напольная плитка K949768LPR01VTE0 Terrazzo-X Темный ЛПР 60x60 Vitra	15,56	<a href="https://keram.ru/product/k949768lpr01vte0-terrazzo-x-temnyi-lpr/">https://keram.ru/product/k949768lpr01vte0-terrazzo-x-temnyi-lpr/</a>
ОТД-11	Настенная плитка Omnia Green 7.5x30 Cifre Ceramica	4,39	<a href="https://keram.ru/product/omnia-green-1/">https://keram.ru/product/omnia-green-1/</a>
ОТД-12	Напольная плитка K949767LPR01VTE0 Terrazzo-X Светлый ЛПР 60x60 Vitra	4,38	<a href="https://keram.ru/product/keramogranit-k945365-tekstil-belyi/">https://keram.ru/product/keramogranit-k945365-tekstil-belyi/</a>

Спецификация покрытий пола Санузла №1

Марка	Описание	Площадь	Изготовитель
ОТД-3	Плитка керамогранит плитка Italon НЛ-Вуд Пэннер 22,5x90	4,22	<a href="https://monplitka.ru/fhlt82l011-calacattabrilloblancо">https://monplitka.ru/fhlt82l011-calacattabrilloblancо</a>

1/03-21 - AP

Архитектурные интерьеры

Изм.	Кол.уч.	Лист	№ док.	Подп.	Дата
Разработал		Сергачева			
ГАП		Смоленская			

адрес: г. Москва, ул. Академика Павлова. дом 28.

Стадия	Лист	Листов
Р	21	

Развертки санузла №1



Формат А3А

Согласовано


Взам. инв. №

Подп. и дата

Инв. № подл.

6 - f (1:25)

6 - b (1:25)

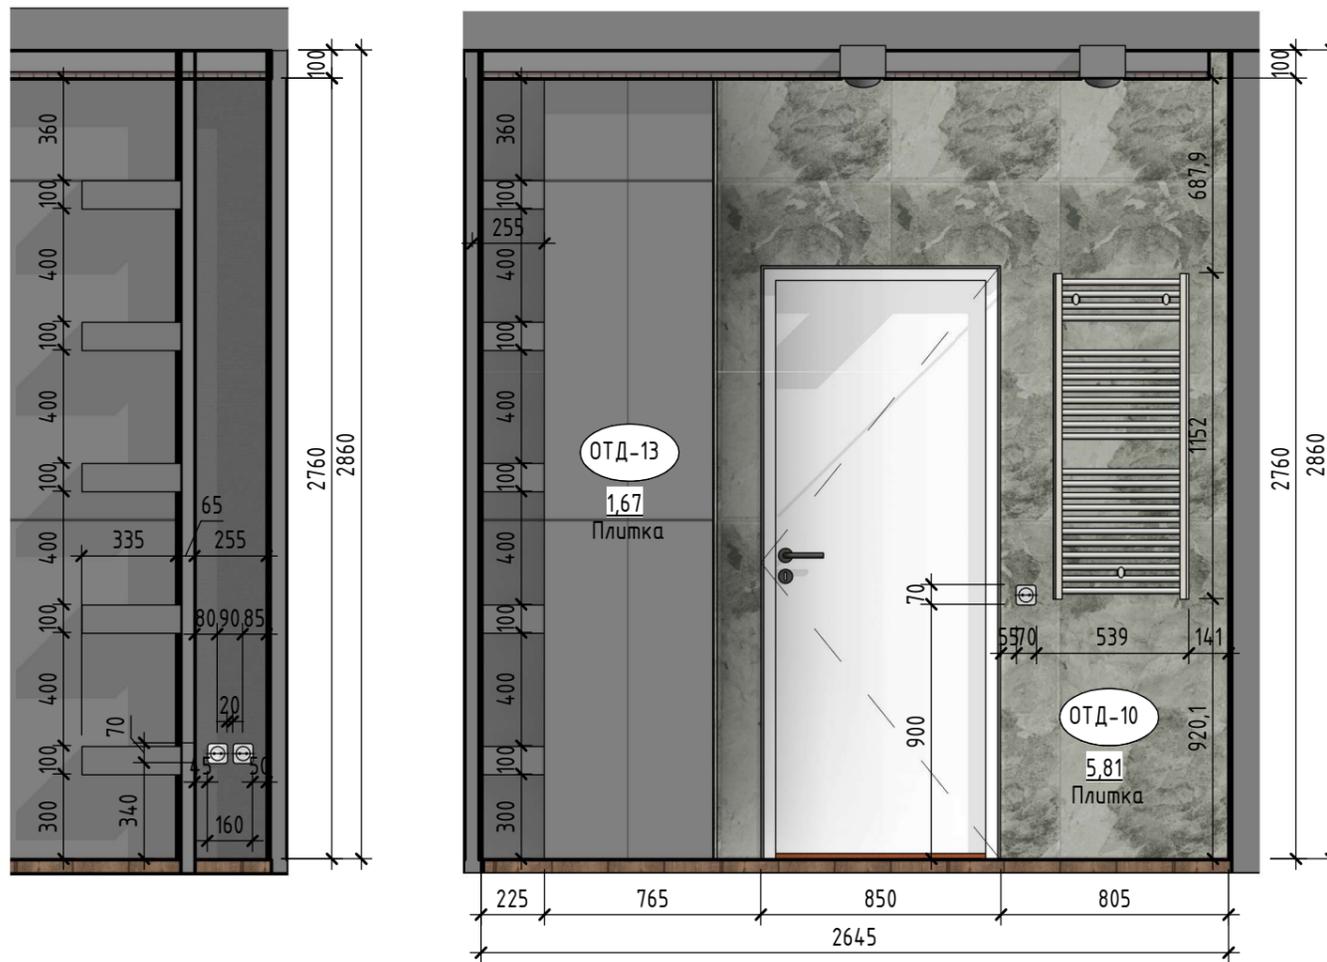

Спецификация отделки стен Санузла №1

Марка	Описание	Площадь	Изготовитель
ОТД-10	Напольная плитка K949768LPR01VTE0 Terrazzo-X Темный ЛПР 60x60 Vitra	15,56	<a href="https://keram.ru/product/k949768lpr01vte0-terrazzo-x-temnyi-lpr/">https://keram.ru/product/k949768lpr01vte0-terrazzo-x-temnyi-lpr/</a>
ОТД-11	Настенная плитка Omnia Green 7.5x30 Cifre Ceramica	4,39	<a href="https://keram.ru/product/omnia-green-1/">https://keram.ru/product/omnia-green-1/</a>
ОТД-12	Напольная плитка K949767LPR01VTE0 Terrazzo-X Светлый ЛПР 60x60 Vitra	4,38	<a href="https://keram.ru/product/keramogranit-k945365-tekstil-belyi/">https://keram.ru/product/keramogranit-k945365-tekstil-belyi/</a>


Спецификация покрытий пола Санузла №1

Марка	Описание	Площадь	Изготовитель
ОТД-3	Плитка керамогранит плитка Italon НЛ-Вуд Пэннер 22,5x90	4,22	<a href="https://monplitka.ru/fhl1821011-calacattabrilloblanco">https://monplitka.ru/fhl1821011-calacattabrilloblanco</a>

Спецификация потолков Санузла №1

Марка	Описание	Площадь	Изготовитель
ОТД-1	Подшивной потолок ГКЛ, покраска цвет белый, ширина рейки 100 мм	4,00	

Санузел №1 (1:25)

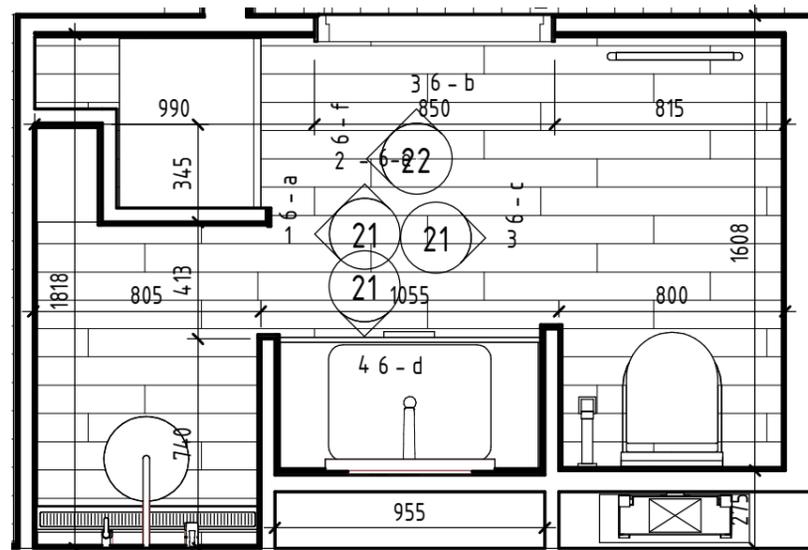

Согласовано

Взам. инв. №

Подп. и дата

Инв. № подл.


1/03-21 - AP

Архитектурные интерьеры


Изм.	Кол.уч.	Лист	№ док.	Подп.	Дата			
Разработал	Сергачева					адрес: г. Москва, ул. Академика Павлова. дом 28.		
ГАП	Смоленская					Стадия	Лист	Листов
						Р	22	
Развертки санузла №1						 <b>УНИКУМ</b>		

Формат А3А


2 - d (1: 25)

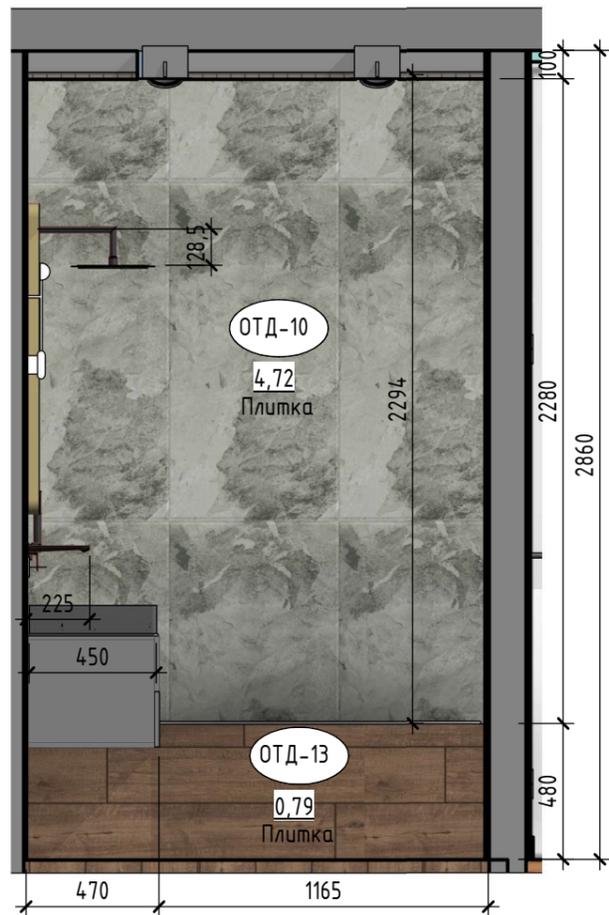


2 - c (1: 25)

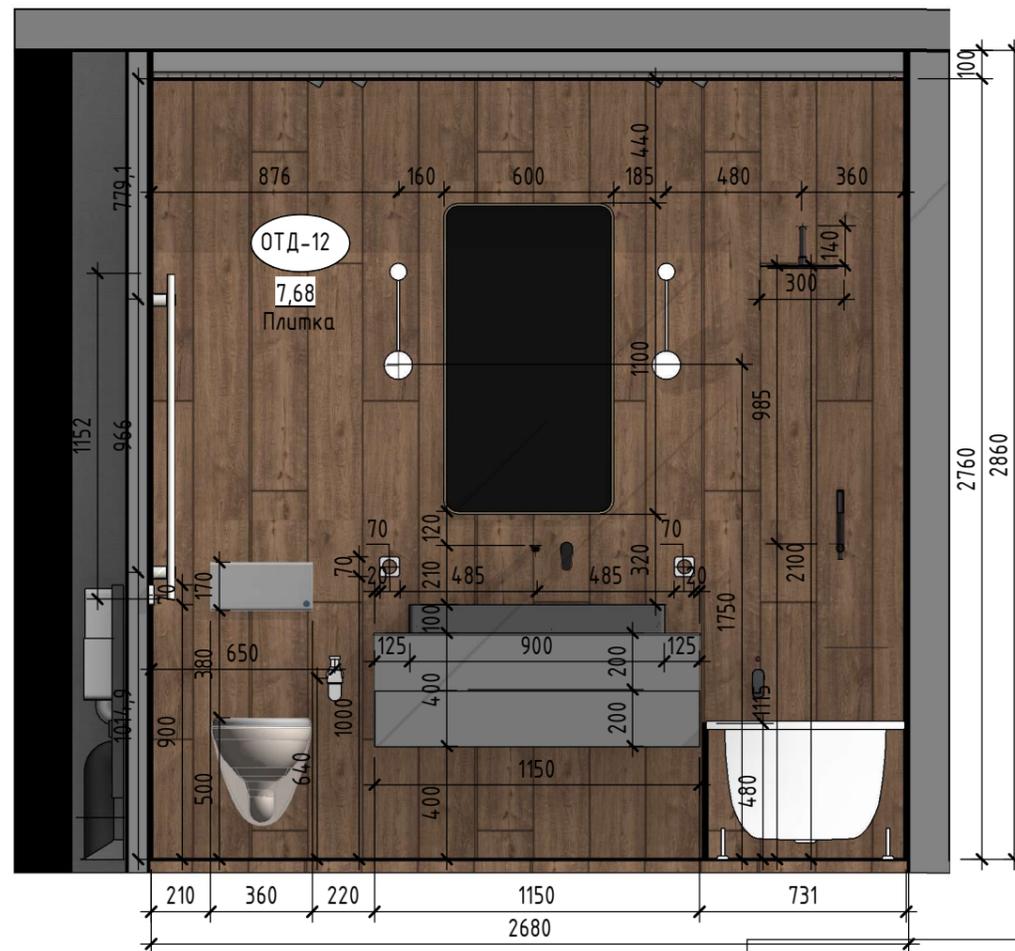


2 - a (1: 25)

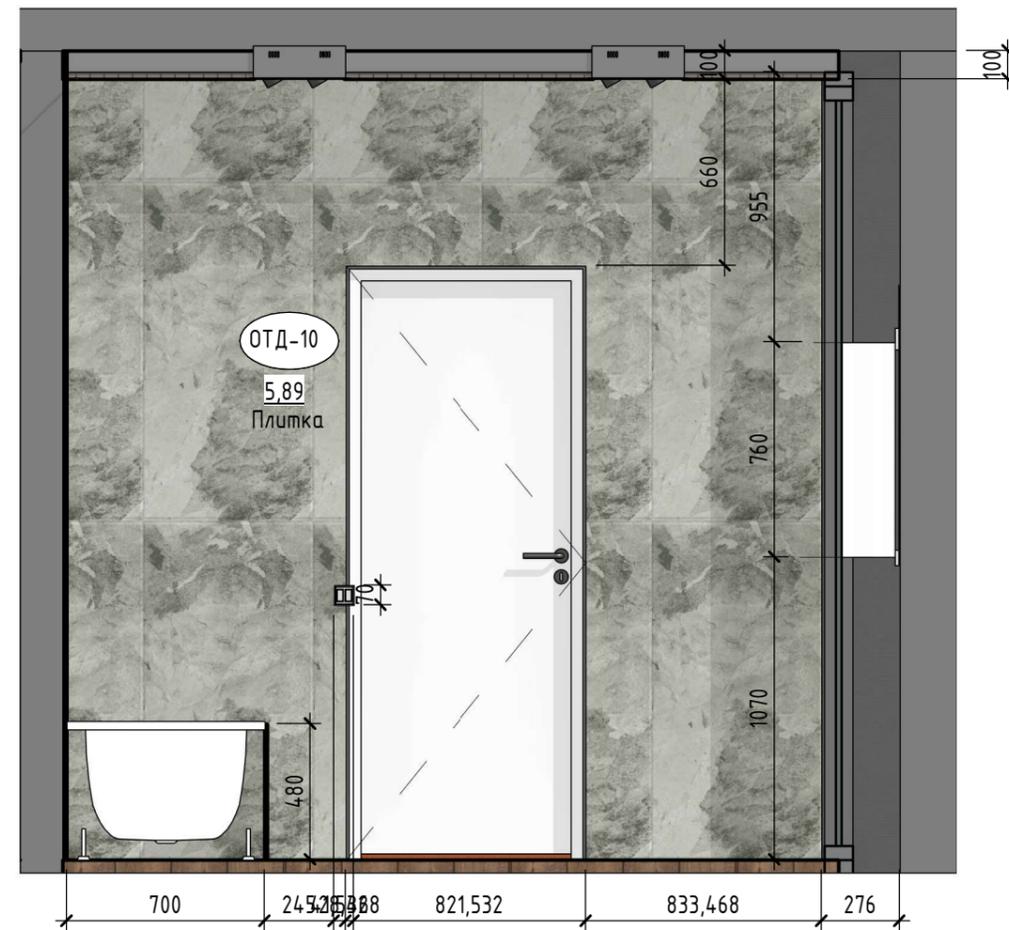

Санузел №2 (1: 30)

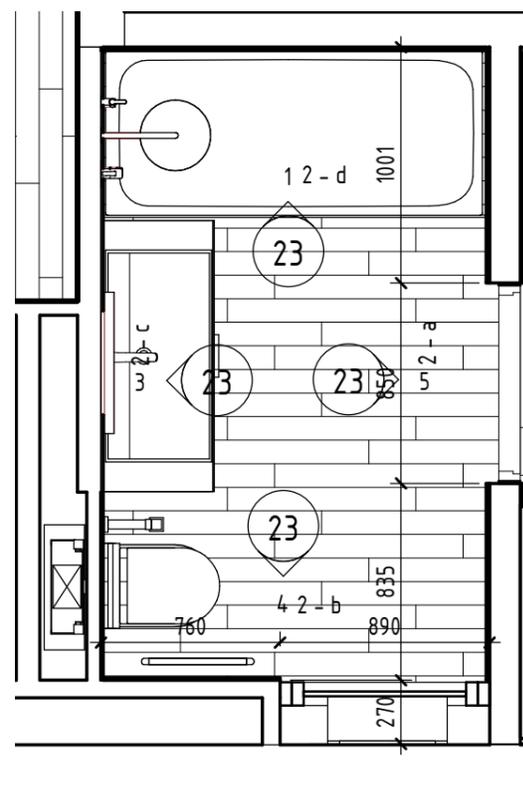

2 - b (1: 25)

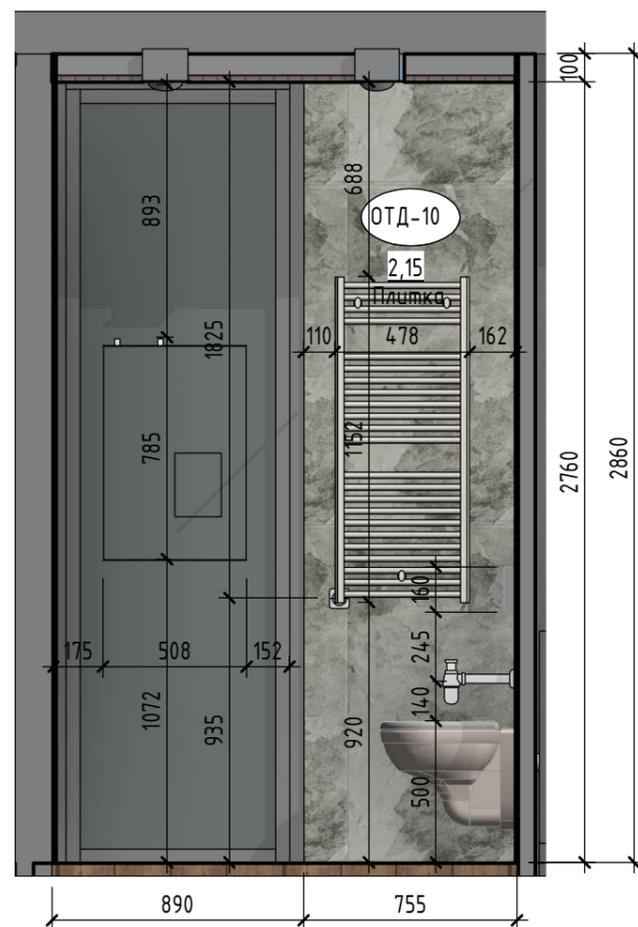

Спецификация отделки стен Санузла №2

Марка	Описание	Площадь	Изготовитель
ОТД-10	Напольная плитка K949768LPR01VTE0 Terrazzo-X Темный ЛПР 60x60 Vitra	12,75	<a href="https://keram.ru/product/k949768lpr01vte0-terrazzo-x-temnyi-lpr/">https://keram.ru/product/k949768lpr01vte0-terrazzo-x-temnyi-lpr/</a>
ОТД-12	Напольная плитка K949767LPR01VTE0 Terrazzo-X Светлый ЛПР 60x60 Vitra	7,68	<a href="https://keram.ru/product/keramogranit-k945365-tekstil-belyi/">https://keram.ru/product/keramogranit-k945365-tekstil-belyi/</a>

Спецификация потолков Санузла №2.

Марка	Описание	Площадь	Изготовитель
ОТД-1	Подшивной потолок ГКЛ, покраска цвет белый, ширина рейки 100 мм	4,30	

Спецификация покрытий пола Санузла №2.

Марка	Описание	Площадь	Изготовитель
ОТД-3	Плитка керамогранит плитка Italon ИЛ-Вуд Пэннер 22,5x90	4,66	<a href="https://monplitka.ru/fhl82l011-calacattabrilloblanco">https://monplitka.ru/fhl82l011-calacattabrilloblanco</a>

1/03-21 - AP

Архитектурные интерьеры

Изм. Кол.уч. Лист № док. Подп. Дата

Разработал Сергачева

адрес: г. Москва, ул. Академика Павлова. дом 28.

Стадия Лист Листов

Р 23

ГАП Смоленская

Развертки санузла №2

УНИКУМ

Формат А3А


Согласовано

Взам. инв. №


Подп. и дата

Инв. № подл.


7 - а (1:25)

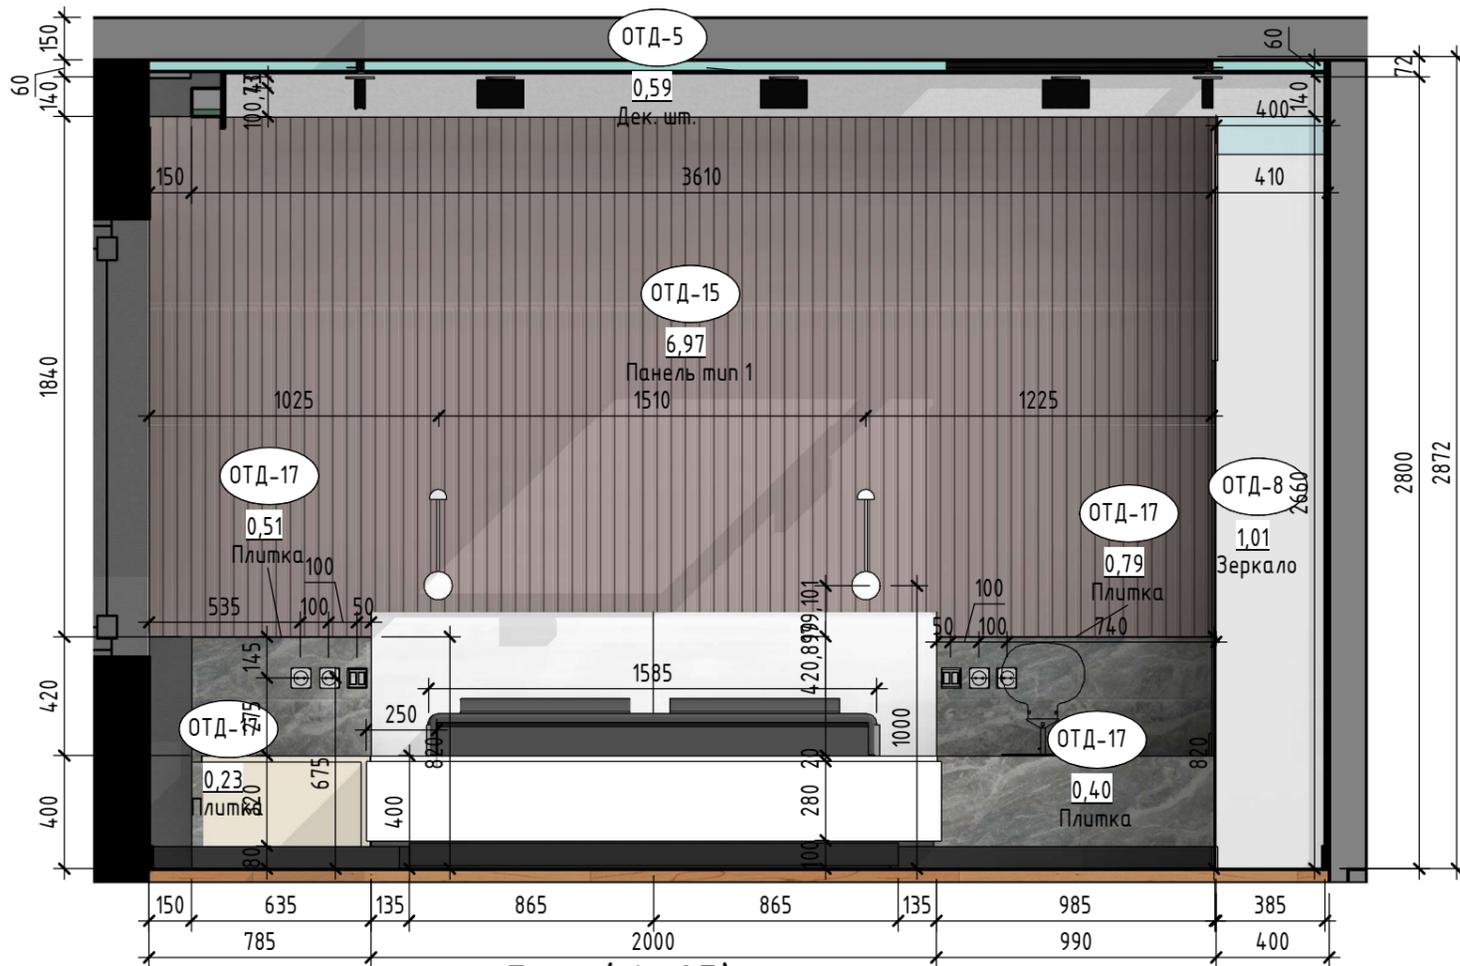

7 - с (1:25)

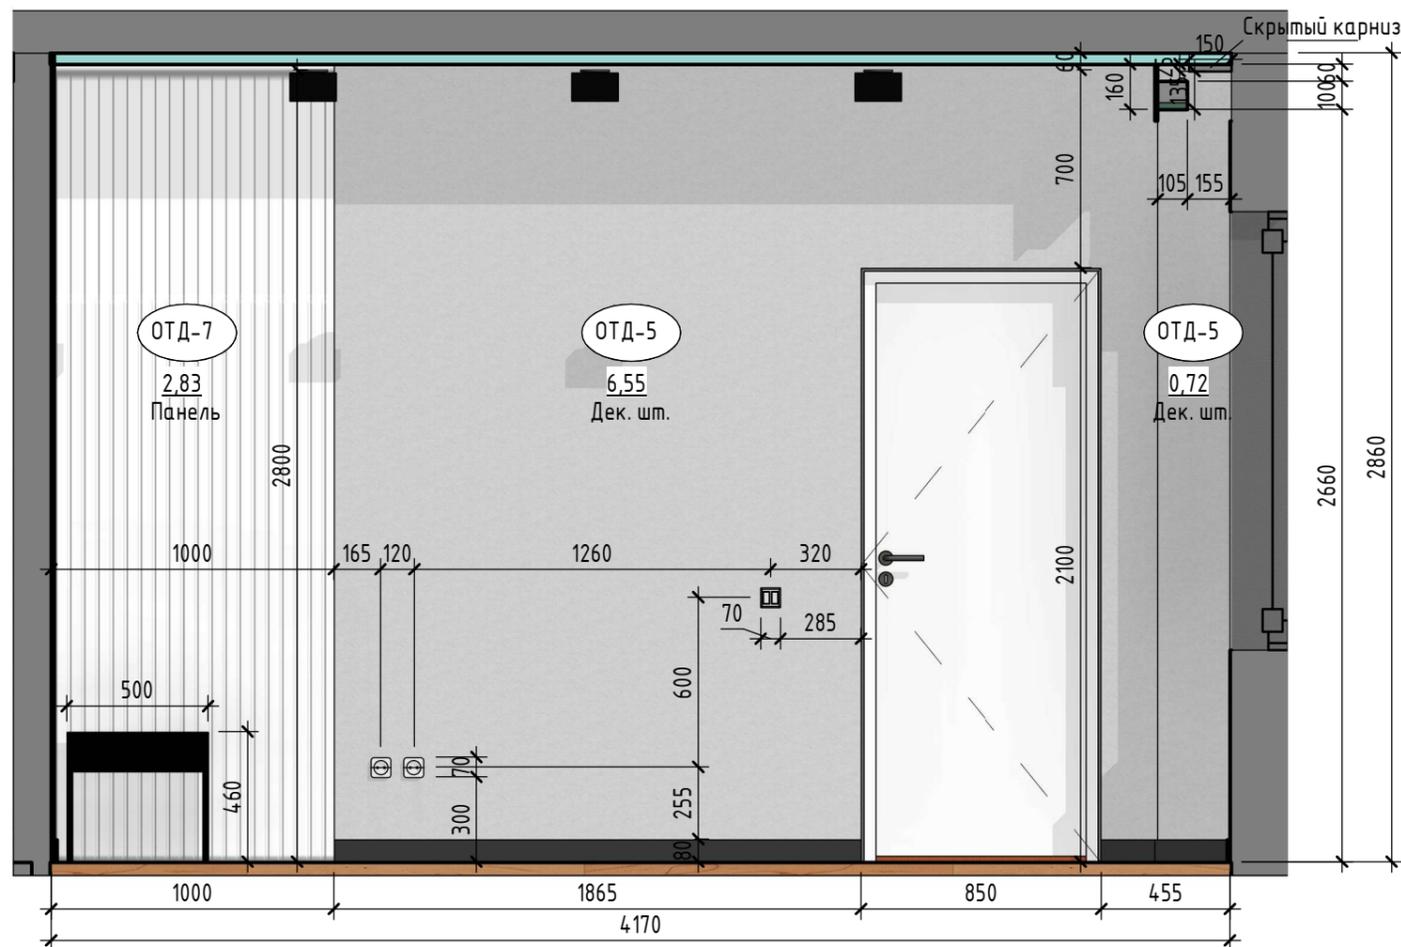

Спальня (1:50)

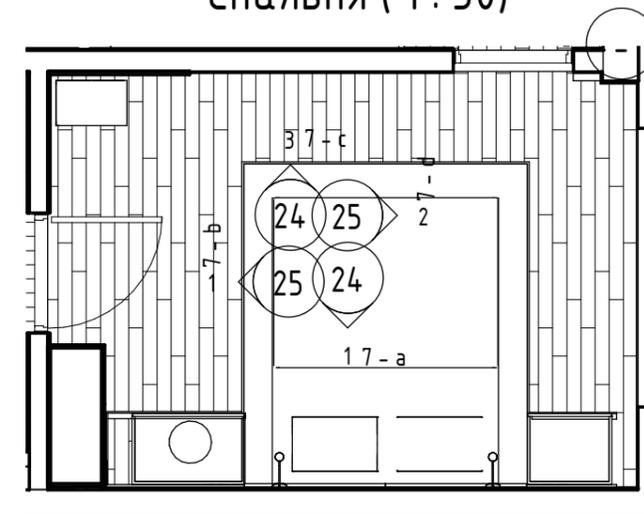

Спецификация отделки стен Спальни

Марка	Описание	Площадь	Изготовитель
ОТД-5	Декоративная штукатурка цвет белый	30,72	
ОТД-7	ЛДСП	2,83	
ОТД-8	Зеркало с подсветкой	1,01	
ОТД-9	Панель тип 2	1,28	
ОТД-15	Панель тип 1	7,40	
ОТД-17	Напольная плитка K949768LPR01VTE0 Terrazzo-X Темный ЛПР 60x60 Vitra	1,92	<a href="https://keram.ru/product/k949768lpr01vte0-terrazzo-x-temnyi-lpr/">https://keram.ru/product/k949768lpr01vte0-terrazzo-x-temnyi-lpr/</a>

Спецификация покрытий пола Спальни

Марка	Описание	Площадь	Изготовитель
ОТД-2	Паркетная доска Boen Modern Rustic Дуб Grey Перрег	12,34	<a href="https://parket-outlet.ru/catalog/parketnaia-doska/boen/modern-rustic/dub-grey-pepper/">https://parket-outlet.ru/catalog/parketnaia-doska/boen/modern-rustic/dub-grey-pepper/</a>

Спецификация потолков Спальни

Марка	Описание	Площадь	Изготовитель
ОТД-2	Подшивной потолок из ГКЛВ, цвет белый, ширина рейки 100 мм	3,93	
ОТД-4	Штукатурка гладкая под покраску /серого цвета/ под цвет бетонного потолка	12,21	

Согласовано

Взам. инв. №

Подп. и дата

Инв. № подл.

1/03-21 - AP

Архитектурные интерьеры

Изм. Кол.уч. Лист № док. Подп. Дата

Разработал Сергачева

адрес: г. Москва, ул. Академика Павлова. дом 28.

Стадия Лист Листов

Р 24


ГАП Смоленская

Развертки спальни


УНИКУМ

Формат А3А


7 - б (1:25)

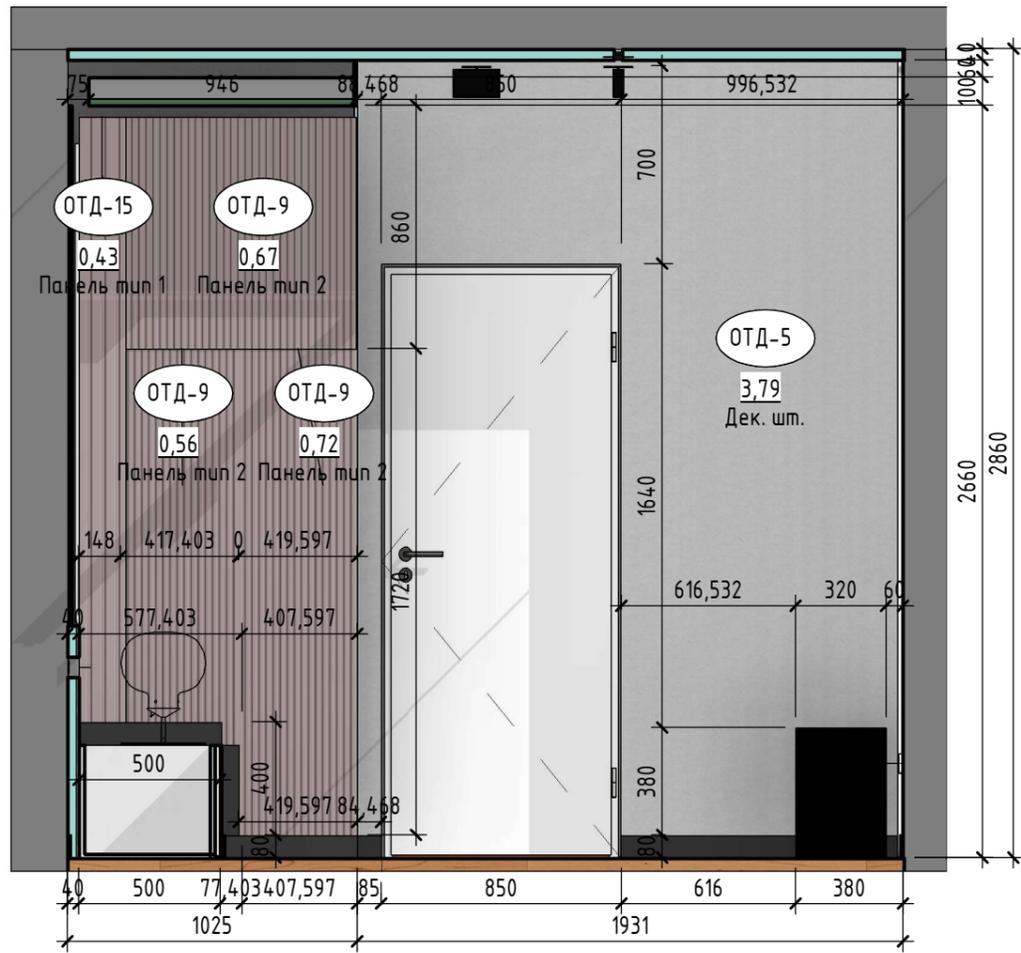

7 - д (1:25)

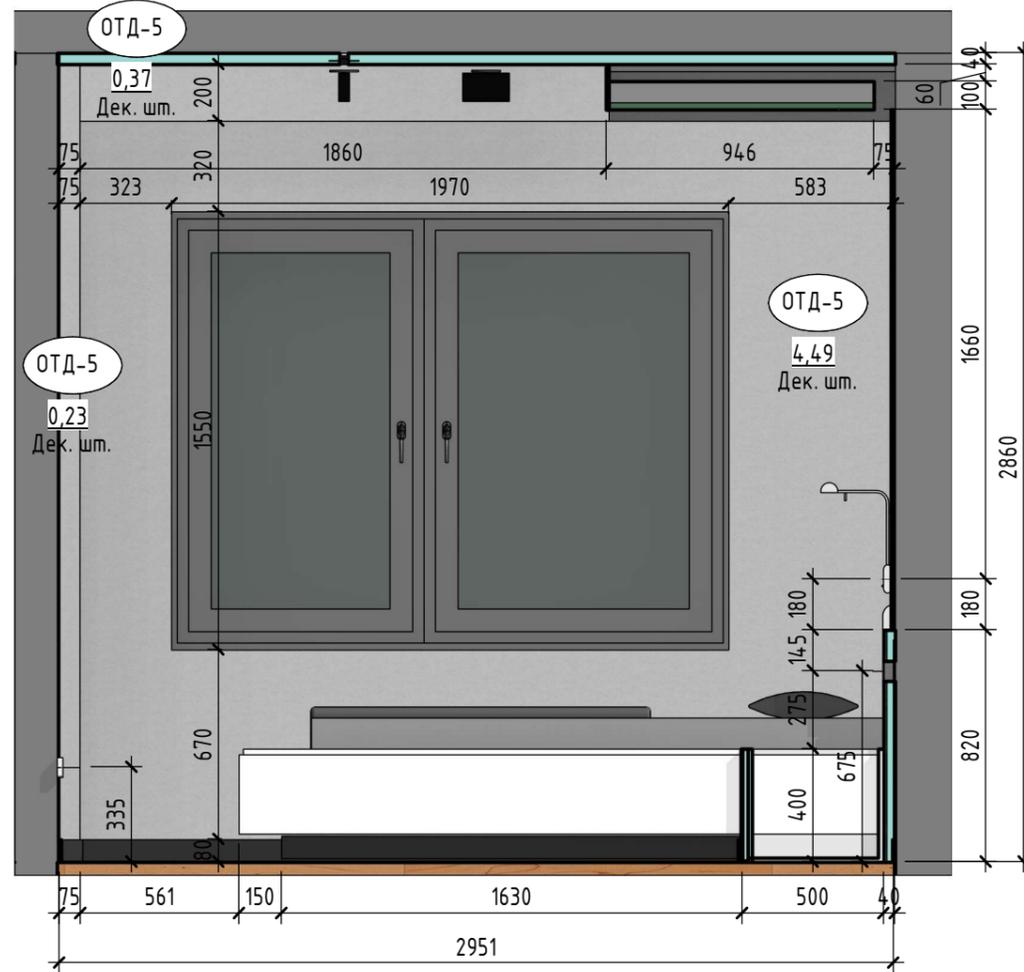

Спальня 1 (1:50)

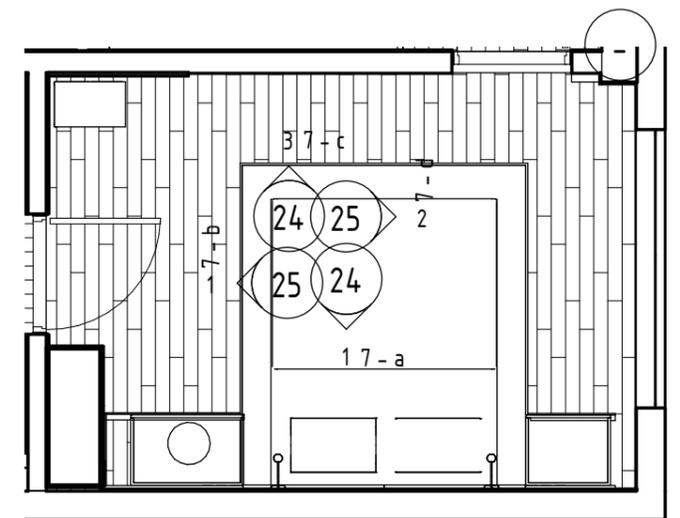

Спецификация отделки стен Спальни

Марка	Описание	Площадь	Изготовитель
OTД-5	Декоративная штукатурка цвет белый	30,72	
OTД-7	ЛДСП	2,83	
OTД-8	Зеркало с подсветкой	1,01	
OTД-9	Панель тип 2	1,28	
OTД-15	Панель тип 1	7,40	
OTД-17	Напольная плитка K949768LPR01VTE0 Terrazzo-X Темный ЛПР 60x60 Vitra	1,92	<a href="https://keram.ru/product/k949768lpr01vte0-terrazzo-x-temnyi-lpr/">https://keram.ru/product/k949768lpr01vte0-terrazzo-x-temnyi-lpr/</a>

Спецификация покрытий пола Спальни

Марка	Описание	Площадь	Изготовитель
OTД-2	Паркетная доска Boen Modern Rustic Дуб Grey Pepper	12,34	<a href="https://parket-outlet.ru/catalog/parketnaia-doska/boen/modern-rustic/dub-grey-pepper/">https://parket-outlet.ru/catalog/parketnaia-doska/boen/modern-rustic/dub-grey-pepper/</a>

Спецификация потолков Спальни

Марка	Описание	Площадь	Изготовитель
OTД-2	Подшивной потолок из ГКЛВ, цвет белый, ширина рейки 100 мм	3,93	
OTД-4	Штукатурка гладкая под покраску /серого цвета/ под цвет бетонного потолка	12,21	

1/03-21 - AP

Архитектурные интерьеры

Изм.	Кол.уч.	Лист	№ док.	Подп.	Дата	адрес: г. Москва, ул. Академика Павлова. дом 28.	Стадия	Лист	Листов
Разработал		Сергачева					Р	25	
ГАП		Смоленская				Развертки спальни	 УНИКУМ		

Формат А3А

Согласовано

Взам. инв. №

Подп. и дата

Инв. № подл.

Спецификация сантехнических приборов			
Номер	Описание	Кол-во	Изготовитель
СТ-1	Унитаз подвесной безободковый Bocchi Venezia 1295-006-0129 серый	2	<a href="https://santehnika-online.ru/product/komplekt_unitaz_podvesnoy_villeroy_boch_omnia_architectura_5684hr01_alpin_bezobodkovyy_sistema_insta/">https://santehnika-online.ru/product/komplekt_unitaz_podvesnoy_villeroy_boch_omnia_architectura_5684hr01_alpin_bezobodkovyy_sistema_insta/</a>
СТ-2	Раковина накладная SegamaLux NC 78189MDH-2 60,5x35 см, серый матовый	1	Kohler
СТ-3	кран для раковины Название бренда: WANFAN Номер модели: KH1005/Цвет: Black	1	WANFAN Official Store
СТ-4	Душевая система скрытого монтажа Sanagino SB-200500 черная матовая	2	
СТ-5	Трап для душа встраиваемый 800x100мм	1	Unidrain
СТ-6	Раковина Sheerdecor Estrato 3417213 800x400x10мм	1	BTS S.p.A.
СТ-7	Ванна из искусственного камня серая 1650x700x420мм	1	
СТ-8	Смеситель для раковины (умывальника) Kern 1446 (черный), вентильный	2	Kern
СТ-9	Черная кухонная раковина из нержавеющей стали в комплекте дозатор решетка фильтр шлангу сифон	1	CKWS Store

Спецификация сантехнических приборов			
Номер	Описание	Кол-во	Изготовитель
СТ-10	Смеситель с гигиеническим душем встраиваемый Grohenberg GB001 чёрный	2	<a href="https://www.msk-alternativa.ru/product/smesitel-s-gienicheskim-dushem-vstraivaemyj-grohenberg-gb001-c-hjornyj.html?utm_source=market.yandex.ru&amp;utm_medium=cpc&amp;utm_campaign=smesiteli&amp;utm_content=grohenberg&amp;utm_term=45851&amp;ymclid=16138039079561300375200005">https://www.msk-alternativa.ru/product/smesitel-s-gienicheskim-dushem-vstraivaemyj-grohenberg-gb001-c-hjornyj.html?utm_source=market.yandex.ru&amp;utm_medium=cpc&amp;utm_campaign=smesiteli&amp;utm_content=grohenberg&amp;utm_term=45851&amp;ymclid=16138039079561300375200005</a>

Спецификация силовых электроприборов		
Наименование	Число	Примечание
Выключатель	10	Переключатель-На три направлениякк: Выключатель
Розетка обыкновенная	71	Розетка обыкновенная: Розетка обыкновенная
Терморегулятор ТП	4	Переключатель-На три направлениякк: Терморегулятор ТП

Спецификация специального оборудования			
Номер	Описание	Кол-во	Изготовитель
ЭП-1	Телевизор 1454 x 843 x 66 мм на кронштейне	2	
ЭП-3		3	
ЭП-4	Стиральная машина LG F1096ND3, фронтальная, 6кг, 600x440x850мм	1	<a href="https://www.mvideo.ru/stiralnye-i-sushilnye-mashiny-2427/stiralnye-mashiny-89/f/tip-zagruzki-frontalnaya">https://www.mvideo.ru/stiralnye-i-sushilnye-mashiny-2427/stiralnye-mashiny-89/f/tip-zagruzki-frontalnaya</a>
ЭП-5	Встраиваемый винный шкаф на 24 бутылки 485x445x820мм	1	
ЭП-6	Электрическая варочная панель 4 конфорки 915x500мм	1	
ЭП-7	Холодильник с раздаточным устройством для льда и воды 1100x600x1750	1	
ЭП-8	Встраиваемая узкая посудомоечная машина 450x600x850мм	1	
ЭП-9	Встраиваемый электрический духовой шкаф	1	Miele Australia Pty.Ltd.
ЭП-10	Микроволновая печь 600x400x400мм	1	
ЭП-11	Большое настенное прямоугольное зеркало в черной раме с подсветкой 500x1000мм	1	

Спецификация осветительных приборов			
Марка	Наименование	Число	Примечание
Tun 1	Спот магнитный HOKASU OneLine+ Tube	14	
Tun 3	Артрад люстра	9	
Tun 4	Светильник для магнитного трека HOKASU OneLine+ LF z	20	<a href="https://ulight.ru/goods/10303">https://ulight.ru/goods/10303</a>
Tun 5		1	<a href="https://loftdesigner.ru/catalog/lighting/#3163">https://loftdesigner.ru/catalog/lighting/#3163</a>
Tun 6		6	
Tun 7		1	
Tun 8		15	
Tun 9		12	
Tun 13	Настенный светильник Геом Артикул В4251а	2	<a href="https://lampshop.ru/?store-page=%D0%9D%D0%B0%D1%81%D1%82%D0%B5%D0%BD%D0%BD%D1%8B%D0%B9-%D1%81%D0%B2%D0%B5%D1%82%D0%B8%D0%BB%D1%8C%D0%BD%D0%B8%D0%BA-Geom-p290514088">https://lampshop.ru/?store-page=%D0%9D%D0%B0%D1%81%D1%82%D0%B5%D0%BD%D0%BD%D1%8B%D0%B9-%D1%81%D0%B2%D0%B5%D1%82%D0%B8%D0%BB%D1%8C%D0%BD%D0%B8%D0%BA-Geom-p290514088</a>

Спецификация дверей				
Позиция	Описание	Габариты	Кол-во	Изготовитель
Дв-1		995x2190	1	
Дв-2		830x2090	3	
Дв-3		900x2090	1	
Дв-4		2640x2500	1	INTERNORM

						1/03-21 - AP		
						Архитектурные интерьеры		
Изм.	Кол.уч.	Лист	№ док.	Подп.	Дата			
Разработал	Сергачева					адрес: г. Москва, ул. Академика Павлова. дом 28.		
						Р	26	
ГАП						Сводная спецификация		
Смоленская								

Спецификация отделки стен сводная			
Марка	Описание	Площадь	Изготовитель
ОТД-1	Декоративная штукатурка цвет подбор по визуализации (близкий PANTONE 576)	23,34	
ОТД-2	Декоративная штукатурка цвет подбор по визуализации (близкий PANTONE 576)	1,89	
ОТД-3	"ЛДСП для мебели / Дуб Давос трюфель Н3133 ST9 /Размер плиты2800*2070 мм/сочетается с ЛАМИНАТ EPL181 Дуб Сория"	29,59	
ОТД-4	Обои	13,61	
ОТД-5	Декоративная штукатурка цвет белый	74,99	
ОТД-6	Напольная плитка K949768LPR01VTE0 Terrazzo-X Темный ЛПР 60x60 Vitra	8,34	<a href="https://keram.ru/product/k949768lpr01vte0-terrazzo-x-temnyi-lpr/">https://keram.ru/product/k949768lpr01vte0-terrazzo-x-temnyi-lpr/</a>
ОТД-7	ЛДСП	5,78	
ОТД-8	Зеркало с подсветкой	13,06	
ОТД-9	Панель тип 2	5,05	
ОТД-10	Напольная плитка K949768LPR01VTE0 Terrazzo-X Темный ЛПР 60x60 Vitra	28,31	<a href="https://keram.ru/product/k949768lpr01vte0-terrazzo-x-temnyi-lpr/">https://keram.ru/product/k949768lpr01vte0-terrazzo-x-temnyi-lpr/</a>
ОТД-11	Настенная плитка Omnia Green 7.5x30 Cifre Ceramica	10,32	<a href="https://keram.ru/product/omnia-green-1/">https://keram.ru/product/omnia-green-1/</a>
ОТД-12	Напольная плитка K949767LPR01VTE0 Terrazzo-X Светлый ЛПР 60x60 Vitra	12,06	<a href="https://keram.ru/product/keramogranit-k945365-tekstil-belyi/">https://keram.ru/product/keramogranit-k945365-tekstil-belyi/</a>
ОТД-13		2,46	
ОТД-14	Напольная плитка K949768LPR01VTE0 Terrazzo-X Темный ЛПР 60x60 Vitra	2,01	<a href="https://keram.ru/product/k949768lpr01vte0-terrazzo-x-temnyi-lpr/">https://keram.ru/product/k949768lpr01vte0-terrazzo-x-temnyi-lpr/</a>
ОТД-15	Панель тип 1	7,40	
ОТД-16	Напольная плитка K949768LPR01VTE0 Terrazzo-X Темный ЛПР 60x60 Vitra	2,47	<a href="https://keram.ru/product/k949768lpr01vte0-terrazzo-x-temnyi-lpr/">https://keram.ru/product/k949768lpr01vte0-terrazzo-x-temnyi-lpr/</a>
ОТД-17		5,55	

Спецификация покрытий пола сводная			
Марка	Описание	Площадь	Изготовитель
ОТД-1	"SG403100N КЕРАМИЧЕСКИЙ ГРАНИТ 99ммX402мм ЛИСТОНЕ КОРИЧНЕВЫЙ ТЁМНЫЙ МАТОВЫЙ"	4,05	<a href="https://kerama-marazzi.com/catalog/gres/sg403100n/">https://kerama-marazzi.com/catalog/gres/sg403100n/</a>
ОТД-2	Паркетная доска Boen Modern Rustic Дуб Grey Pepper	64,48	<a href="https://parket-outlet.ru/catalog/parketnaia-doska/boen/modern-rustic/dub-grey-pepper/">https://parket-outlet.ru/catalog/parketnaia-doska/boen/modern-rustic/dub-grey-pepper/</a>
ОТД-3	Плитка керамогранит плитка Italon НЛ-Вуд Пэннер 22,5x90	8,89	<a href="https://monplitka.ru/fhlt821011-calacattabrilloblancо">https://monplitka.ru/fhlt821011-calacattabrilloblancо</a>
ОТД-4	Плитка керамогранит плитка Italon НЛ-Вуд Пэннер 22,5x90	25,61	<a href="https://monplitka.ru/fhlt821011-calacattabrilloblancо">https://monplitka.ru/fhlt821011-calacattabrilloblancо</a>

Спецификация потолков сводная			
Марка	Описание	Площадь	Изготовитель
ОТД-1	Подшивной потолок ГКЛ, покраска цвет белый, ширина рейки 100 мм	30,05	
ОТД-2	Подшивной потолок из ГКЛВ, цвет белый, ширина рейки 100 мм	19,10	
ОТД-4	Штукатурка гладкая под покраску /серого цвета/ под цвет бетонного потолка	64,52	
ОТД-5	Потолок натяжной белый	8,73	

Спецификация на плинтус на пол	
Тип	Длина, м
	46,1

### Экспликация полов

Тип пола	Данные элементов пола (наименование, толщина, основание и др.), мм	Площадь, м <sup>2</sup>
1	1. Ламинат-15 мм 2. Подложка -5мм 3. Звукоизоляционный слой из древесно-волокнистой плиты -30 мм 4. Ж/б плита перекрытия	64,48
2	1. Плитка керамогранитная -15 мм 2. Плиточный клей 3. Стяжка из ц/п раствора марки 200 -35мм 4. Ж/б плита перекрытия	13,09
3	1. Плитка керамогранитная -15 мм 2. Плиточный клей 3. Гидроизоляция 1 слой гидроизо на битумной мастике с заводом на стены на 20см 4. Стяжка из ц/п раствора марки 200 -35мм Нагревательный мат теплого пола в местах его установки 5. Ж/б плита перекрытия	25,46

						1/03-21 - AP		
						Архитектурные интерьеры		
Изм.	Кол.уч.	Лист	№ док.	Подп.	Дата			
Разработал Сергачева						адрес: г. Москва, ул. Академика Павлова. дом 28.		
						Стадия	Лист	Листов
						Р	27	
ГАП Смоленская						Сводная спецификация		
						 <b>УНИКУМ</b>		

Согласовано		
Взам. инв. №		
Подп. и дата		
Инв. № подл.		


# Прихожая



Согласовано			
Взам. инв. №			
Подп. и дата			
Инв. № подл.			

						1/03-21 - AP			
Изм.	Кол.уч.	Лист	№ док.	Подп.	Дата	Визуализация	Стадия	Лист	Листов
Разработал	Сергачева						Р	29	
							▲ У Н И К У М		
	Смоленская						Формат А3А		

# Прихожая

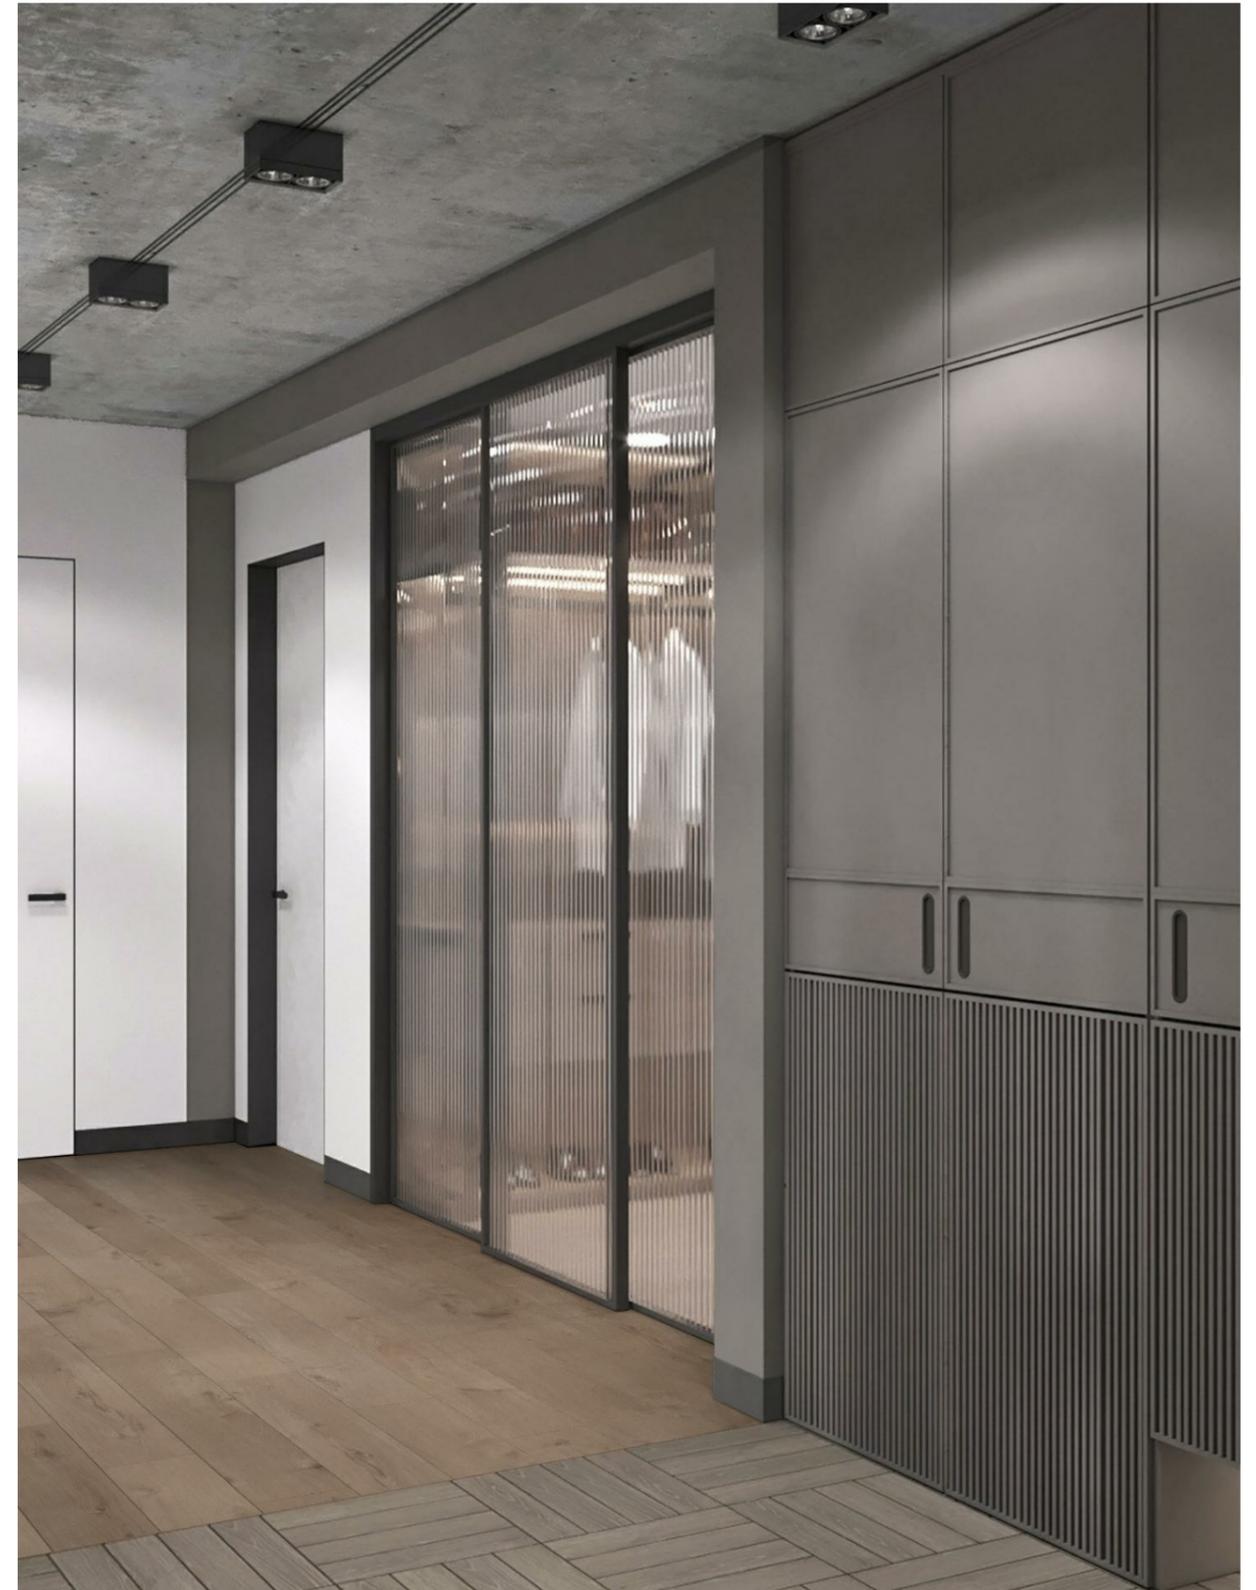

Согласовано			
Взам. инв. №			
Подп. и дата			
Инв. № подл.			

						1/03-21 - AP			
Изм.	Кол.уч.	Лист	№ док.	Подп.	Дата	Визуализация	Стадия	Лист	Листов
Разработал	Сергачева						Р	30	
							▲ У Н И К У М		
ГАП	Смоленская						Формат А3А		

# Кухня-гостинная



Согласовано			
Взам. инв. №			
Подп. и дата			
Инв. № подл.			

Изм.	Кол.уч.	Лист	№ док.	Подп.	Дата
Разработал	Сергачева				
	Смоленская				

1/03-21 - AP

Визуализация

Стадия	Лист	Листов
P	31	



Формат А3А

# Кухня-гостинная



Согласовано				
Взам. инв. №				
Подп. и дата				
Инв. № подл.				

Изм.	Кол.уч.	Лист	№ док.	Подп.	Дата
Разработал	Сергачева				
	Смоленская				

1/03-21 - AP

Визуализация

Стадия	Лист	Листов
P	32	



# Кухня



Согласовано	
Взам. инв. №	
Подп. и дата	
Инв. № подл.	

						1/03-21 - AP		
Изм.	Кол.уч.	Лист	№ док.	Подп.	Дата			
Разработал		Сергачева						
		Смоленская						
Визуализация						Стадия	Лист	Листов
						Р	33	
У Н И К У М						▲		
						Формат А3А		

# Кухня-гостинная



Согласовано	

Взам. инв. №	
--------------	--

Подп. и дата	
--------------	--

Инв. № подл.	
--------------	--

Изм.	Кол.уч.	Лист	№ док.	Подп.	Дата
Разработал	Сергачева				
	Смоленская				

1/03-21 - AP

Визуализация

Стадия	Лист	Листов
Р	34	



# Кухня-гостинная



Согласовано	

Взам. инв. №	
--------------	--

Подп. и дата	
--------------	--

Инв. № подл.	
--------------	--

Изм.	Кол.уч.	Лист	№ док.	Подп.	Дата
Разработал	Сергачева				
	Смоленская				

1/03-21 - AP

Визуализация

Стадия	Лист	Листов
P	35	



# Спальня



Согласовано			
Взам. инв. №			
Подп. и дата			
Инв. № подл.			

						1/03-21 - AP			
Изм.	Кол.уч.	Лист	№ док.	Подп.	Дата	Визуализация	Стадия	Лист	Листов
Разработал	Сергачева						Р	36	
							▲ У Н И К У М		
			Смоленская						

# Спальня



Согласовано	

Взам. инв. №	
--------------	--

Подп. и дата	
--------------	--

Инв. № подл.	
--------------	--

						1/03-21 - AP			
						Архитектурные интерьеры			
Изм.	Кол.уч.	Лист	№ док.	Подп.	Дата	адрес: г. Москва, ул. Академика Павлова. дом 28.	Стадия	Лист	Листов
Разработал	Сергачева						Р	37	
						Визуализация	 У Н И К У М		
ГАП	Смоленская								

# Спальня



Согласовано	

Взам. инв. №	
--------------	--

Подп. и дата	
--------------	--

Инв. № подл.	
--------------	--

Изм.	Кол.уч.	Лист	№ док.	Подп.	Дата
Разработал	Сергачева				
	Смоленская				

1/03-21 - AP

Визуализация

Стадия	Лист	Листов
P	38	

▲  
У Н И К У М

# Кабинет



Согласовано

Взам. инв. №

Подп. и дата

Инв. № подл.

Изм.	Кол.уч.	Лист	№ док.	Подп.	Дата
Разработал	Сергачева				
	Смоленская				

1/03-21 - AP

Визуализация

Стадия	Лист	Листов
P	39	

▲  
У Н И К У М

Формат А3А

# Кабинет



Согласовано

Взам. инв. №

Подп. и дата

Инв. № подл.

						1/03-21 - AP			
Изм.	Кол.уч.	Лист	№ док.	Подп.	Дата	Визуализация	Стадия	Лист	Листов
Разработал	Сергачева						Р	40	
							▲ У Н И К У М		
	Смоленская						Формат А3А		

# Кабинет



Согласовано	

Взам. инв. №	
Подп. и дата	

Инв. № подл.	
--------------	--

Изм.	Кол.уч.	Лист	№ док.	Подп.	Дата
Разработал	Сергачева				
ГАП	Смоленская				

1/03-21 - AP

Визуализация

Стадия	Лист	Листов
Р	41	



Формат А3А

# Гардеробная



Согласовано	

Взам. инв. №	
--------------	--

Подп. и дата	
--------------	--

Инв. № подл.	
--------------	--

Изм.	Кол.уч.	Лист	№ док.	Подп.	Дата
Разработал	Сергачева				
ГАП	Смоленская				

1/03-21 - AP

Визуализация

Стадия	Лист	Листов
P	42	



Формат А3А

# Гардеробная



Согласовано

Взам. инв. №

Подп. и дата

Инв. № подл.

Изм.	Кол.уч.	Лист	№ док.	Подп.	Дата
Разработал		Сергачева			
ГАП		Смоленская			

1/03-21 - AP

Визуализация

Стадия	Лист	Листов
P	43	



Формат А3А

# Гардеробная



Согласовано	

Взам. инв. №	

Подп. и дата	

Инв. № подл.	

Изм.	Кол.уч.	Лист	№ док.	Подп.	Дата
Разработал	Сергачева				
ГАП	Смоленская				

1/03-21 - AP

Визуализация

Стадия	Лист	Листов
P	44	



# Санузел №1



Согласовано			
Инв. № подл.	Подп. и дата	Взам. инв. №	

Изм.	Кол.уч.	Лист	№ док.	Подп.	Дата
Разработал	Паламарчук				
	Смоленская				

1/03-21 - AP

Визуализация

Стадия	Лист	Листов
P	45	

▲  
**У Н И К У М**


# Санузел №1



Согласовано			
Взам. инв. №			
Подп. и дата			
Инв. № подл.			

						1/03-21 - AP			
Изм.	Кол.уч.	Лист	№ док.	Подп.	Дата	Визуализация	Стадия	Лист	Листов
Разработал	Сергачева						Р	46	
							▲ У Н И К У М		
ГАП	Смоленская						Формат А3А		


# Санузел №2

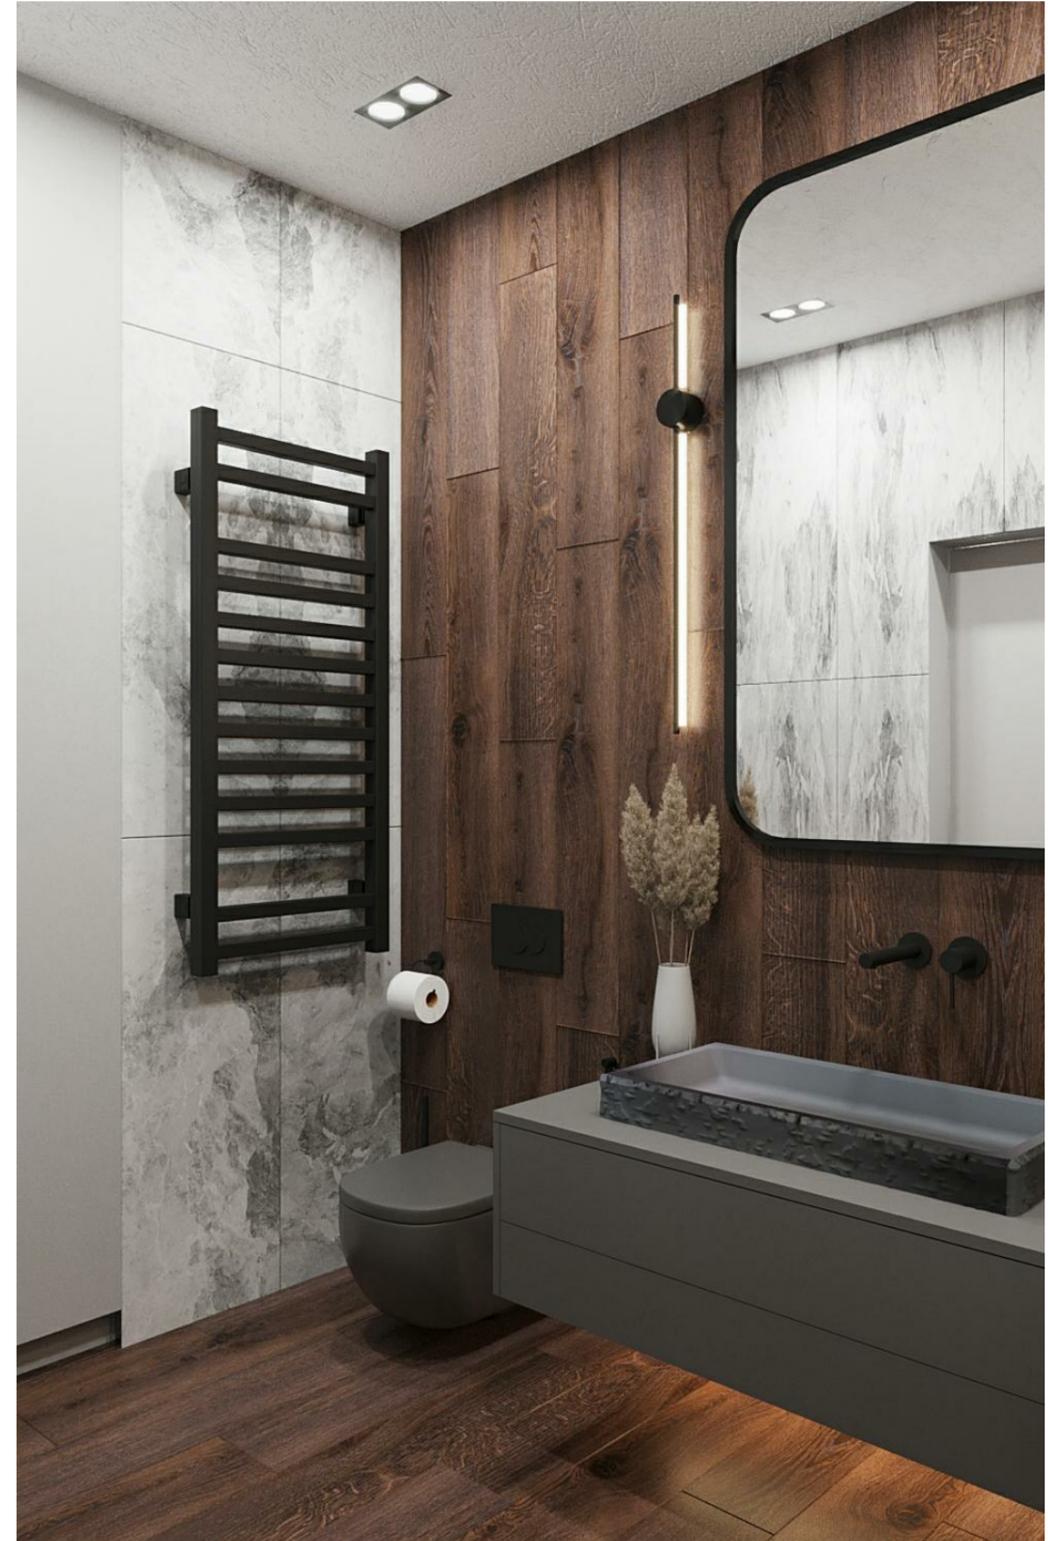

Согласовано	
Взам. инв. №	
Подп. и дата	
Инв. № подл.	

						1/03-21 - AP		
Изм.	Кол.уч.	Лист	№ док.	Подп.	Дата			
Разработал		Сергачева						
ГАП		Смоленская						
Визуализация						Стадия	Лист	Листов
						Р	47	
У Н И К У М						▲		
						Формат А3А		

# Санузел №2

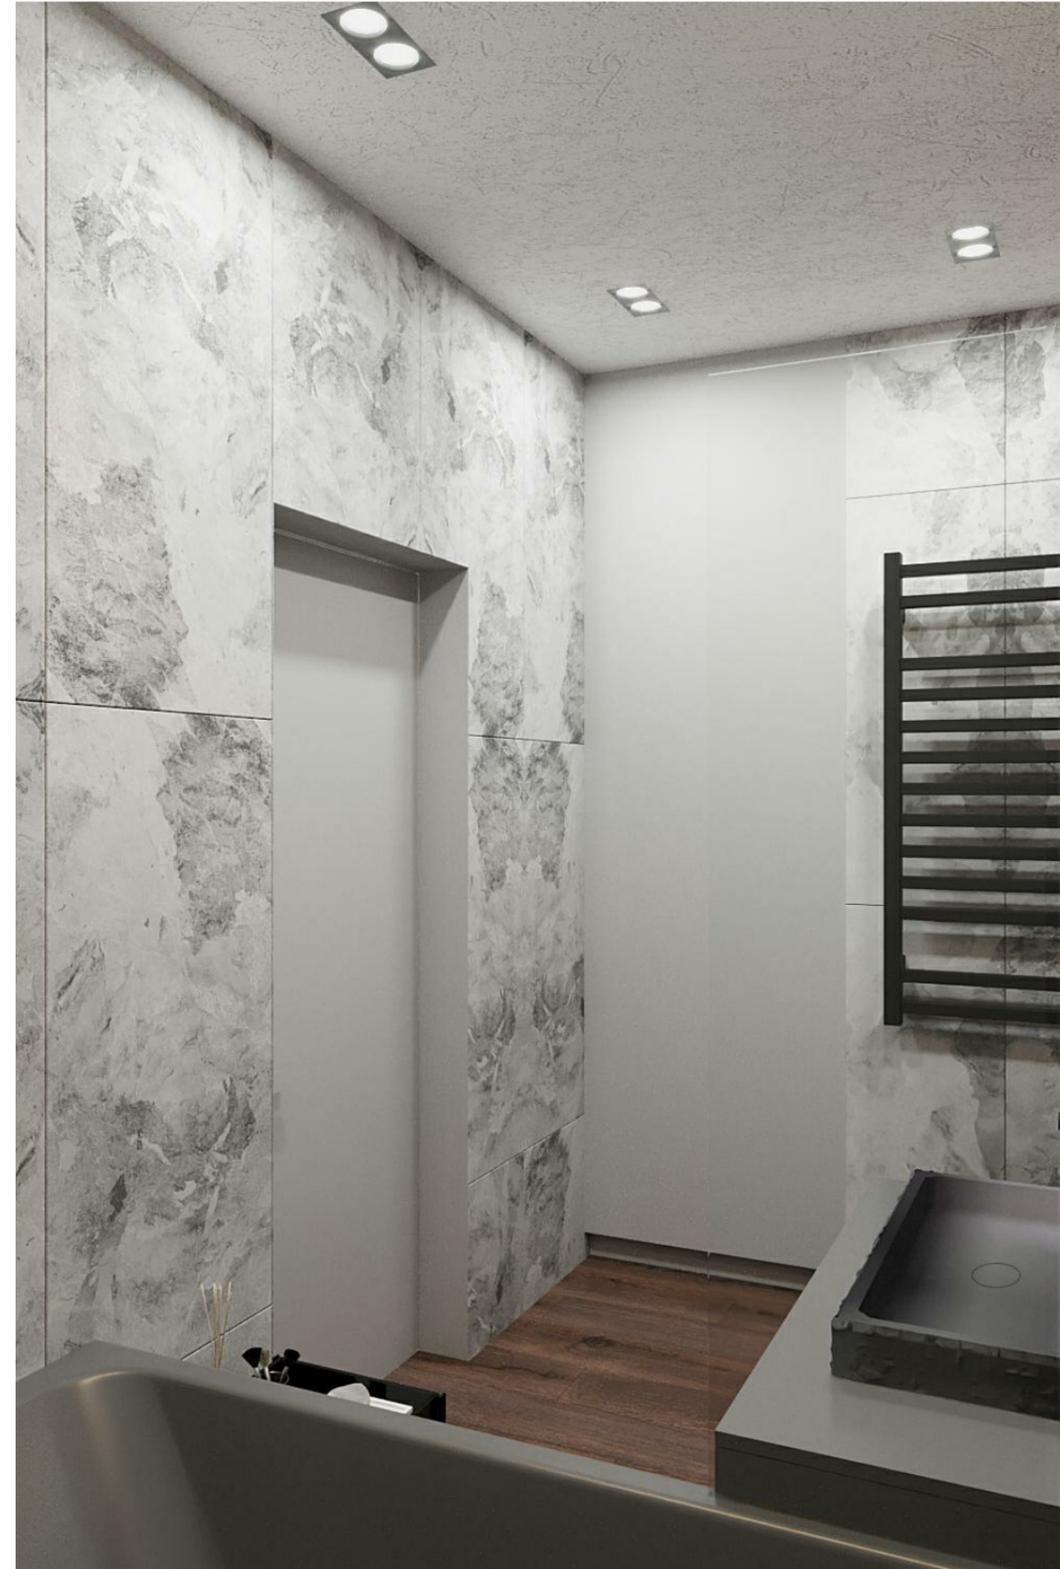

Согласовано			
Инв. № подл.	Подп. и дата	Взам. инв. №	

						1/03-21 - AP		
Изм.	Кол.уч.	Лист	№ док.	Подп.	Дата			
Разработал	Сергачева							
						Стадия	Лист	Листов
						Р	48	
						У Н И К У М		
						Формат А3А		

Визуализация



	ДИВАН-КРОВАТЬ VENTO CLASSIC (316/160 CM) УГЛОВОЙ ВЫКАТНАЯ ЕВРОКНИЖКА	217 600 Р	1	<a href="https://skdesign.ru/product/divan-krovat-vento-classic-316-160-sm-uglovoj-vykatnaya-evroknizhka/?attribute_pa_color=grey&amp;attribute_pa_fabric-selector=jazz-silver">https://skdesign.ru/product/divan-krovat-vento-classic-316-160-sm-uglovoj-vykatnaya-evroknizhka/?attribute_pa_color=grey&amp;attribute_pa_fabric-selector=jazz-silver</a>	8 (800) 770 07 85	гостиная	Выкатная еврокнига /спальное место 246 x 145 см/габариты дивана 316 x 160 x 80 см /ткань: шинилл BREEZE 25 / или рогожка Jazz Silver /светло-серая	ткань выбрать по факту покупки светлосерую шинилл BREEZE 25 / или рогожка Jazz Silver /светло-серая
	Табурет 1549 model	8 900 Р	1	<a href="https://loftdesign.ru/catalog/seating#item-5658">https://loftdesign.ru/catalog/seating#item-5658</a>	74951201805	спальня	размеры длина 505 ширина 320 высота 450 Дерево	
	Стул полубарный Play	От 58 950 руб.	5	<a href="https://si-lounge.ru/?s=СТУЛ+БАРНЫЙ+">https://si-lounge.ru/?s=СТУЛ+БАРНЫЙ+</a>	74991130064 телефон г.Москва, 2-я Черногорязская 6 стр. 2	кухня	Велюр бежевый / Стул полубарный Ширина: 470 мм; Глубина: 510 мм; Высота: 850 мм	При предъявлении спецификации 10 % скидка на изделие
	Стул полубарный Play	Стул барный Play от 61 500 руб. на заказ	2	<a href="https://si-lounge.ru/?s=СТУЛ+БАРНЫЙ+">https://si-lounge.ru/?s=СТУЛ+БАРНЫЙ+</a>	7 (499) 113-00-64	кухня	Цвет гусиная лапка с внутренней и внешней стороны на заказ /Ширина: 470 мм; Глубина: 510 мм; Высота: 850 мм	Цвет гусиная лапка на две стороны спинки Заказывается предварительно у поставщика При предъявлении спецификации 10 % скидка на изделие
	СТУЛ ПОЛУБАРНЫЙ CONNY <b>дополнительная модель стула полубарного</b>	16 600 Р С учетом ткани 1 категории	7	<a href="https://skdesign.ru/product/stul-polubarnyj-conny/?attribute_pa_color=green&amp;attribute_pa_fabric-selector=default-fabric">https://skdesign.ru/product/stul-polubarnyj-conny/?attribute_pa_color=green&amp;attribute_pa_fabric-selector=default-fabric</a>	8 (800) 770 07 85	кухня	Размеры 44 x 46 x 90 ткань шинилл Marsellie Fog	<b>дополнительная модель стула полубарного</b>

Согласовано	
Взам. инв. №	
Подп. и дата	
Инв. № подл.	

						1/03-21 - AP				
						Архитектурные интерьеры				
Изм.	Кол.уч.	Лист	№ док.	Подп.	Дата					
Разработал	Сергачева					адрес: г. Москва, ул. Академика Павлова. дом 28.		Стадия	Лист	Листов
								Р	50	
ГАП						Смоленская		Приложения		
						▲ <b>У Н И К У М</b>				
						Формат А3А				



Шкаф гардеробный  
/приблизительный размер  
1300x400

1

индивидуальное  
изготовление

Спальня

Приблизительные размеры /фасады шкафа- реечные, крашенная эмаль /оттенок краски тепло-серый, подобрать по факту на объекте /оттенок стеновых панелей должен совпадать с цветом фасадов по оттенку

Все размеры ориентировочные !!!  
уточнить на чертеже и по факту изготовления !!!



Зеркало 380 ммX 2660 мм

1

индивидуальное  
изготовление

спальня

расположение на торце шкафа

Все размеры ориентировочные !!!  
уточнить на чертеже и по факту изготовления !!!



Вешалка металлическая  
ширина квадрата 500мм  
/высота 850 мм/ расстояние от  
пола до нижнего края 1700  
мм /сечение 20x20 мм

1

индивидуальное  
изготовление

спальня

цвет металла Ral RAL 9017  
Транспортный чёрный

Все размеры ориентировочные !!!  
уточнить на чертеже и по факту изготовления !!!

Согласовано			
Взам. инв. №			
Подп. и дата			
Инв. № подл.			

						1/03-21 - AP		
						Архитектурные интерьеры		
Изм.	Кол.уч.	Лист	№ док.	Подп.	Дата			
Разработал	Сергачева					адрес: г. Москва, ул. Академика Павлова. дом 28.		Листов
						Р	51	
ГАП						Смоленская		
						Приложения		
						▲ У Н И К У М		

Согласовано

Взам. инв. №

Подп. и дата

Инв. № подл.



Тумба Из ГКЛ облицованная керамогранитом / ширина возле окна 600 мм / отступ от окна 150 мм для штор /высота тумбы 820 мм/ 250 мм от пола до столешницы , плинтус гкл под покраску

1

[индивидуальное изготовление](#)

спальня

[DL502800R](#)  
[КЕРАМИЧЕСКИЙ ГРАНИТ 60X119,5 ГРИДЖИО СЕРЫЙ ОБРЕЗНОЙ](#)

[Все размеры ориентировочные !!! уточнить на чертеже и по факту изготовления !!!](#)



Тумба Из ГКЛ облицованная керамогранитом / ширина возле шкафа 800 мм и более видимая часть / о /высота тумбы 820 мм/ 250 мм от пола до столешницы , плинтус гкл под покраску

1

[индивидуальное изготовление](#)

[DL502800R](#)  
[КЕРАМИЧЕСКИЙ ГРАНИТ 60X119,5 ГРИДЖИО СЕРЫЙ ОБРЕЗНОЙ](#)

[Все размеры ориентировочные !!! уточнить на чертеже и по факту изготовления !!!](#)



Кровать низкая по инд. Заказу/матрас 1600x2000/ общие габариты кровати:2200 мм x 2400 /высота от пола до края матраса 400 мм / от пола до выступающего основания 250 мм = высоте тумбы

1

[индивидуальное изготовление](#)

[материал:ткань от производителя светло-серого цвета по оттенку светлее чем сама плитка / фактура рагожка благородная на вид или качественный велюр с однотонной неброской текстурой / Желательно подбор такни осуществлять на объекте при дневном освещении !!!!!](#)

[Все размеры ориентировочные !!! уточнить на чертеже и по факту изготовления !!!](#)



Тумба прикроватная 400x400 /высота 530 мм

1

индивидуальное изготовление

ЛДСП для мебели / Дуб Давос триюфель Н3133 ST9 /металл крашенный Оттенок краски RAL 9017 Транспортный чёрный



[Письменный стол /полки / книжный шкаф](#)

1

[индивидуальное изготовление](#)

ЛДСП для мебели / Дуб Давос триюфель Н3133 ST9 / размеры стеклянного книжного шкафа 400мм 800мм x2800 вплотную к потолку / размеры письменного стола 1900 x 750 мм высота 770 мм /глубина полки 300 мм / размер металлической опоры : 100 мм x 20 мм / металл для верхних полок труба металлическая Оттенок краскиRAL 9017  
Транспортный чёрный , размер трубы 40 мм 15мм / гофрированное стекло полуматовое /общая длина мебельной конструкции 2700 мм (уточнить на чертеже и по факту реализации)

[Все размеры ориентировочные !!! уточнить на чертеже и по факту изготовления !!!](#)

						1/03-21 - AP		
						Архитектурные интерьеры		
Изм.	Кол.уч.	Лист	№ док.	Подп.	Дата			
Разработал	Сергачева					адрес: г. Москва, ул. Академика Павлова. дом 28.		
						Стадия	Лист	Листов
						Р	52	
ГАП	Смоленская					Приложения		
						 <b>У Н И К У М</b>		

Согласовано

Взам. инв. №

Подп. и дата

Инв. № подл.



Конструкция мебельная под тв

1

индивидуальное изготовление

Кабинет

Размеры общей конструкции : 4140 мм х глубина 520 X высота 2800 до потолка / размеры шкафа 900x520 x2800 мм /Конструкция из Гкл облицована керамогранитом двух видов:DL502800R  
**КЕРАМИЧЕСКИЙ ГРАНИТ 60X119,5 ГРИДЖИО СЕРЫЙ ОБРЕЗНОЙ/ SG561100R**  
**КЕРАМИЧЕСКИЙ ГРАНИТ 60X119,5 РИАЛЬТО СЕРЫЙ ТЕМНЫЙ МАТОВЫЙ ОБРЕЗНОЙ/фасады мдф эмаль под покраску серо-бежевый оттенок теплый нейтральный/ корпус мебели:ЛДСП Эггер Графит чёрный 2800x2070x18 мм U961 ST2**

**Все размеры ориентировочные !!! уточнить на чертеже и по факту изготовления !!!**



Мебель для гардеробной

1

индивидуальное изготовление по эскизу

Гардеробная

ЛДСП для мебели / Дуб Давос трюфель Н3133 ST9 /Размер плиты2800\*2070 мм/сочетается с ЛАМИНАТ EPL181 Дуб Сория/ металлические трубы RAL 9017  
**Транспортный чёрный**



Короб из ГКЛ декоративный/мебельный шкаф

1

индивидуальное изготовление

Корпус шкафа внутри: ЛДСП Эггер Графит чёрный 2800x2070x18 мм U961 ST2/фасады мдф крашенный, цвет тепло-серый оттенок соответствует цвету покраски короба их ГКЛ/ размер короба из ГКЛ в котором также проведена вентиляция в гардероб выступ на 200 мм П-образно ! С торца на стене возле кабинета и санузла просто покрашенная полоска в цвет короба ! Короб из ГКЛ выступает только по потолку и возле шкафа при входе .

**Все размеры ориентировочные !!! уточнить на чертеже и по факту изготовления !!!**



Зеркало в черной раме "в пол" "возле портала справа

индивидуальное изготовление

простое зеркало в раме 20 мм **Оттенок краскиRAL 9017 Транспортный чёрный** / размер 900 мм x2800 высота в пол по факту

**Все размеры ориентировочные !!! уточнить на чертеже и по факту изготовления !!!**



Консоль подвесная


индивидуальное изготовление

400X900X170 мм / ЛДСП для мебели / Дуб Давос трюфель Н3133 ST9 /верхняя поверхности консоли F160 ST9 МРАМОР МАРМАРА (EGGER)/ ширина по факту

**Все размеры ориентировочные !!! уточнить на чертеже и по факту изготовления !!!**

						1/03-21 - AP		
						Архитектурные интерьеры		
Изм.	Кол.уч.	Лист	№ док.	Подп.	Дата	адрес: г. Москва, ул. Академика Павлова. дом 28.		
Разработал	Сергачева							
						Р	53	
ГАП						Смоленская		
						Приложения		
						 <b>У Н И К У М</b>		
						Формат А3А		

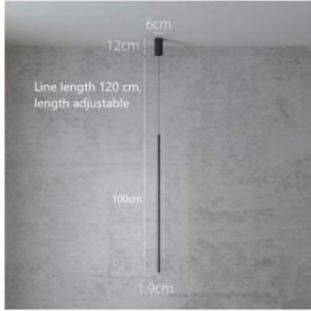

Фото изделия	Наименование	Стоимость	Количество	Сайт производителя	Контакты	Подтверждено	Помещение	Примечание
	Современная стеклянная светодиодная настольная лампа	от 12 572 руб	1	<a href="https://aliexpress.ru/item/4000064066369.html?af=4203007_1&amp;utm_campaign=4203007_1&amp;aff_platform=api&amp;utm_medium=cpa&amp;cn=46qvgvdrtq5jibvmp8uf4bjnwydgv6h&amp;dp=v5_46qvgvdrtq5jibvmp8uf4bjnwydgv6h&amp;aff_fcid=9ac90154e475404ba8f282bf720a1627-1624975839118-01948-dZ3SYrT&amp;cv=40098227&amp;af_fsk=dZ3SYrT&amp;product_id=4000064066369&amp;sk=dZ3SYrT&amp;aff_trace_key=9ac90154e475404ba8f282bf720a1627-1624975839118-01948-dZ3SYrT&amp;terminal_id=551d00938ce1418ab56316e69bfd7201602">https://aliexpress.ru/item/4000064066369.html?af=4203007_1&amp;utm_campaign=4203007_1&amp;aff_platform=api&amp;utm_medium=cpa&amp;cn=46qvgvdrtq5jibvmp8uf4bjnwydgv6h&amp;dp=v5_46qvgvdrtq5jibvmp8uf4bjnwydgv6h&amp;aff_fcid=9ac90154e475404ba8f282bf720a1627-1624975839118-01948-dZ3SYrT&amp;cv=40098227&amp;af_fsk=dZ3SYrT&amp;product_id=4000064066369&amp;sk=dZ3SYrT&amp;aff_trace_key=9ac90154e475404ba8f282bf720a1627-1624975839118-01948-dZ3SYrT&amp;terminal_id=551d00938ce1418ab56316e69bfd7201602</a>	LONGYAO LAMPS Store		Гостиная	Цвет абажура: Cognac D25cm H43cm цвет теплый белый/ Цвет рамы: Black
	Скандинавская минималистичная люстра Название бренда: LASHA Источник света: Светодиодные лампы Тип товара: Канделябры Происхождение: Китай	от 11 513 руб	1	<a href="https://aliexpress.ru/item/4000545622972.html?spm=a2g0o.productlist.0.0.42045e75GFRGDB&amp;algo_pvid=8bea5165-e35a-498d-88e3-cea67a77dcbf&amp;algo_expid=8bea5165-e35a-498d-88e3-cea67a77dcbf-13&amp;bitsid=0ab6fa8115917293348884249eea47&amp;ws_ab_test=searchweb0_0_searchweb201602_searchweb201603_&amp;item_id=4000545622972&amp;sku_id=120">https://aliexpress.ru/item/4000545622972.html?spm=a2g0o.productlist.0.0.42045e75GFRGDB&amp;algo_pvid=8bea5165-e35a-498d-88e3-cea67a77dcbf&amp;algo_expid=8bea5165-e35a-498d-88e3-cea67a77dcbf-13&amp;bitsid=0ab6fa8115917293348884249eea47&amp;ws_ab_test=searchweb0_0_searchweb201602_searchweb201603_&amp;item_id=4000545622972&amp;sku_id=120</a>	Магазин № 1302951 Guangdong China		Кухня /зона обеденного стола	Испускаемый цвет:Тёплый белый длина 1300 мм высота 400 мм /цвет конструкции черный
	подвесной светильник Название бренда: ZYZAO Номер модели: 007 Источник света: Светодиодные лампы	4 010,49 руб	1	<a href="https://aliexpress.ru/item/4000939819675.html?af=4203007_1&amp;utm_campaign=4203007_1&amp;aff_platform=api&amp;utm_medium=cpa&amp;cn=46qvgvdtr18ktjd4sx7k0kv7a7zkrblg&amp;dp=v5_46qvgvdtr18ktjd4sx7k0kv7a7zkrblg&amp;aff_fcid=079be400f26e4719b300f2eebbb536dd-1624975841757-05844-dYKdIH3&amp;cv=40098217&amp;af_fsk=dYKdIH3&amp;product_id=4000939819675&amp;sk=dYKdIH3&amp;aff_trace_key=079be400">https://aliexpress.ru/item/4000939819675.html?af=4203007_1&amp;utm_campaign=4203007_1&amp;aff_platform=api&amp;utm_medium=cpa&amp;cn=46qvgvdtr18ktjd4sx7k0kv7a7zkrblg&amp;dp=v5_46qvgvdtr18ktjd4sx7k0kv7a7zkrblg&amp;aff_fcid=079be400f26e4719b300f2eebbb536dd-1624975841757-05844-dYKdIH3&amp;cv=40098217&amp;af_fsk=dYKdIH3&amp;product_id=4000939819675&amp;sk=dYKdIH3&amp;aff_trace_key=079be400</a>	Магазин № 4985098		кабинет	Warm light/теплый свет /длина лампы 1000 мм /крепление от пола до начала светильника 1000 мм (см. 3д визуализацию)
	Настольные светильники в стиле пост-модерн	6 315,45 руб.	1	<a href="https://aliexpress.ru/item/33009387977.html?spm=a2g0o.detail.1000014.11.67a82eeb76QC9M&amp;gps-id=pcDetailBottomMoreOtherSeller&amp;scm=1007.13338.177933.0&amp;scm_id=1007.13338.177933.0&amp;scm-url=1007.13338.177933.0&amp;pvid=a0166a03-3cb5-4056-9973-1832451e0faa&amp;t=gps-id:pcDetailBottomMoreOtherSell">https://aliexpress.ru/item/33009387977.html?spm=a2g0o.detail.1000014.11.67a82eeb76QC9M&amp;gps-id=pcDetailBottomMoreOtherSeller&amp;scm=1007.13338.177933.0&amp;scm_id=1007.13338.177933.0&amp;scm-url=1007.13338.177933.0&amp;pvid=a0166a03-3cb5-4056-9973-1832451e0faa&amp;t=gps-id:pcDetailBottomMoreOtherSell</a>	Магазин № 4985098		Спальня	лампа в скандинавском стиле со стойкой E27 /размер высота 450 мм /диаметр 250/Цвет абажура: Small size B

Согласовано			
Инв. № подл.	Подп. и дата	Взам. инв. №	

						1/03-21 - AP		
						Архитектурные интерьеры		
Изм.	Кол.уч.	Лист	№ док.	Подп.	Дата			
Разработал	Сергачева					адрес: г. Москва, ул. Академика Павлова. дом 28.		
						Стадия	Лист	Листов
						P	55	
ГАП						Смоленская		
						Приложения		
						 <b>УНИКУМ</b>		
Формат А3А								



длинный настенный  
декоративный  
светильник/Название бренда:  
seediq/цвет черный

5 394,85 руб.шт

1

[https://aliexpress.ru/item/1005001602405855.html?spm=a2g0o\\_detail\\_1000014.31.45\\_c14cdfjiaEBO&gps-id=pcDetailBottomMoreOtherSeller&scm=1007.13338.192131.0&scm\\_id=1007.13338.192131.0&scm-url=1007.13338.192131.0&pvid=a8692ac3-172d-46b6-b2a4-a14069c7c945&t=gps-id:pcDetailBottomMoreOtherSell](https://aliexpress.ru/item/1005001602405855.html?spm=a2g0o_detail_1000014.31.45_c14cdfjiaEBO&gps-id=pcDetailBottomMoreOtherSeller&scm=1007.13338.192131.0&scm_id=1007.13338.192131.0&scm-url=1007.13338.192131.0&pvid=a8692ac3-172d-46b6-b2a4-a14069c7c945&t=gps-id:pcDetailBottomMoreOtherSell)

Магазин № 5134119

кухня\ столовая

Тёплый белый (2700-3500 К)/1200 мм длина / 20 w



Квадратный светодиодный  
потолочный  
светильник/Название бренда:  
BRIDAY

от 1 276,27 руб шт

3

[https://aliexpress.ru/item/4001228455781.html?af=4203007\\_1&utm\\_campaign=4203007\\_1&aff\\_platform=portals-hotproduct&utm\\_medium=cpa&cn=43qvikukaonrrsrfxevgkzgetcvtdpo&dp=v5\\_43qvikukaonrrsrfxevgkzgetcvtdpo&aff\\_fcid=128158037bc44d459911c7df1e01a869-1625055500807-00699-ABAUXA&cv=40098100&aff\\_fsk=ABAUXA&product\\_id=4001228455781&sk=ABA](https://aliexpress.ru/item/4001228455781.html?af=4203007_1&utm_campaign=4203007_1&aff_platform=portals-hotproduct&utm_medium=cpa&cn=43qvikukaonrrsrfxevgkzgetcvtdpo&dp=v5_43qvikukaonrrsrfxevgkzgetcvtdpo&aff_fcid=128158037bc44d459911c7df1e01a869-1625055500807-00699-ABAUXA&cv=40098100&aff_fsk=ABAUXA&product_id=4001228455781&sk=ABA)

Магазин № 920293

Кабинет /зона над  
диваном

Dimmable/Black/1x10W CREE  
CHIP/Испускаемый цвет: Тёплый  
белый высота 90 мм / 100мм x 100  
мм ширина



Квадратный светодиодный  
потолочный  
светильник/Название бренда:  
BRIDAY

3 261,59 руб. шт

9

[https://aliexpress.ru/item/4001228455781.html?af=4203007\\_1&utm\\_campaign=4203007\\_1&aff\\_platform=portals-hotproduct&utm\\_medium=cpa&cn=43qvikukaonrrsrfxevgkzgetcvtdpo&dp=v5\\_43qvikukaonrrsrfxevgkzgetcvtdpo&aff\\_fcid=128158037bc44d459911c7df1e01a869-1625055500807-00699-ABAUXA&cv=40098100&aff\\_fsk=ABAUXA&product\\_id=4001228455781&sk=ABA](https://aliexpress.ru/item/4001228455781.html?af=4203007_1&utm_campaign=4203007_1&aff_platform=portals-hotproduct&utm_medium=cpa&cn=43qvikukaonrrsrfxevgkzgetcvtdpo&dp=v5_43qvikukaonrrsrfxevgkzgetcvtdpo&aff_fcid=128158037bc44d459911c7df1e01a869-1625055500807-00699-ABAUXA&cv=40098100&aff_fsk=ABAUXA&product_id=4001228455781&sk=ABA)

Магазин № 920293

Кабинет /зона  
спортзала/Прихожая-  
коридор

Dimmable/Black/Испускаемый  
цвет: Тёплый белый/2x10W CREE  
CHIP



Настенный светильник  
прикроватный

943,60 руб.

2

[https://aliexpress.ru/item/32919477402.html?spm=a2g0o\\_productlist\\_0.0.77627ce9E0ZsxC&s=p&ad\\_pvid=202107160746279144098308677360007480401\\_2&algo\\_pvid=519bc07c-b30a-41e2-a2fe-3441ced122a2&algo\\_expid=519bc07c-b30a-41e2-a2fe-3441ced122a2-9&btsid=0b8b034516264467878225944ec468&ws\\_ab\\_test=searchweb0\\_0\\_searchweb201602\\_](https://aliexpress.ru/item/32919477402.html?spm=a2g0o_productlist_0.0.77627ce9E0ZsxC&s=p&ad_pvid=202107160746279144098308677360007480401_2&algo_pvid=519bc07c-b30a-41e2-a2fe-3441ced122a2&algo_expid=519bc07c-b30a-41e2-a2fe-3441ced122a2-9&btsid=0b8b034516264467878225944ec468&ws_ab_test=searchweb0_0_searchweb201602_)

LEDSONLINE Factory Store  
Магазин № 419995

Спальня

Цветовая температура: Warm  
White 3000K Цвет черный /Цвет  
абажура: New Black No Plug  
/гибкий шнанг гладкий без  
рельефа

Согласовано	
Взам. инв. №	
Подп. и дата	
Инв. № подл.	

						1/03-21 - AP		
						Архитектурные интерьеры		
Изм.	Кол.уч.	Лист	№ док.	Подп.	Дата			
Разработал	Сергачева					адрес: г. Москва, ул. Академика Павлова. дом 28.		
						Стадия	Лист	Листов
						Р	56	
ГАП						Приложения		
						 <b>У Н И К У М</b>		
Формат А3А								

Согласовано
Взам. инв. №
Подл. и дата
Инв. № подл.

	от 5 990 р	15	<a href="https://ulight.ru/goods/18077">https://ulight.ru/goods/18077</a>	8 (499) 322-20-84 с 10:00 до 19:00	Кабинет/спальня/гостиная	Мощность, Вт20 теплый белый (3000К). /черный (RAL9005) Для подключения к электрической сети 220V требуется блок питания, который подбирается исходя из количества светильников, которые планируется установить в систему. Для поддержки функции диммирования, используются диммируемые блоки питания.
	9 573 руб / шт		<a href="https://ulight.ru/goods/10336">https://ulight.ru/goods/10336</a>		Кабинет/гостиная/спальня	Магнитный трек HOKASU OneLine+ В – 3000мм/цвет черный/Длина, мм:3000
	2 619,24 руб шт	1	<a href="https://aliexpress.ru/item/1005002329130669.html?spm=a2g0o.detail.1000014.7.75e73812fVgwI9&amp;gps-id=pcDetailBottomMoreOtherSeller&amp;scm=1007.13338.177933.0&amp;scm_id=1007.13338.177933.0&amp;scm-url=1007.13338.177933.0&amp;pvid=fd914bb4-2cab-426d-8d78-77fe43a7df81&amp;t=gps-id:pcDetailBottomMoreOtherSeller">https://aliexpress.ru/item/1005002329130669.html?spm=a2g0o.detail.1000014.7.75e73812fVgwI9&amp;gps-id=pcDetailBottomMoreOtherSeller&amp;scm=1007.13338.177933.0&amp;scm_id=1007.13338.177933.0&amp;scm-url=1007.13338.177933.0&amp;pvid=fd914bb4-2cab-426d-8d78-77fe43a7df81&amp;t=gps-id:pcDetailBottomMoreOtherSeller</a>	Магазин № 911137128	Кабинет	Цвет абажура:черный/Тёплый белый (2700-3500 К)
	608,63 руб. шт	6	<a href="https://aliexpress.ru/item/4000548441671.html?spm=a2g0o.detail.1000014.5.7ab92c24PJedkF&amp;gps-id=pcDetailBottomMoreOtherSeller&amp;scm=1007.13338.177933.0&amp;scm_id=1007.13338.177933.0&amp;scm-url=1007.13338.177933.0&amp;pvid=98e07822-9c3e-47c1-91ac-ffa59a6d6c10&amp;t=gps-id:pcDetailBottomMoreOtherSeller.scm-url:1007.13338.177933.0.pvid:98e07822-9c3e-47c1-91ac-ffa59a6d6c10.ttn_buckets:">https://aliexpress.ru/item/4000548441671.html?spm=a2g0o.detail.1000014.5.7ab92c24PJedkF&amp;gps-id=pcDetailBottomMoreOtherSeller&amp;scm=1007.13338.177933.0&amp;scm_id=1007.13338.177933.0&amp;scm-url=1007.13338.177933.0&amp;pvid=98e07822-9c3e-47c1-91ac-ffa59a6d6c10&amp;t=gps-id:pcDetailBottomMoreOtherSeller.scm-url:1007.13338.177933.0.pvid:98e07822-9c3e-47c1-91ac-ffa59a6d6c10.ttn_buckets:</a>	AliExpress DBF Official StoreМагазин № 1523323	Спальня	Размер диаметр 60мм, высота 40 мм /5W/Испускаемый цвет: Warm WhiteТеплый белый (3000-3500К)/Мощность:не Диммируемый

						1/03-21 - AP		
						Архитектурные интерьеры		
Изм.	Кол.уч.	Лист	№ док.	Подп.	Дата			
Разработал	Сергачева					адрес: г. Москва, ул. Академика Павлова. дом 28.		
						Стадия	Лист	Листов
						Р	57	
						Приложения		
						▲ У Н И К У М		
						Формат А3А		



Без мерцания антибликовый светодиодный встраиваемый светильник 7 Вт

1 293,90 руб.шт

6

[https://aliexpress.ru/item/4000807343144.html?spm=a2g0o\\_detail\\_1000060.2.65\\_a849ebZ8d1mi&gps-id=acrPdpSubstituteRcmd&scm=1007.33958.210224.0&scm\\_id=1007.33958.210224.0&pvid=f25278d6-3ee2-42a8-923b-749afe0a914d&t=gps-id:acrPdpSubstituteRcmd.scm-url:1007.33958.210224.0.pvid:f25278d6-3ee2-42a8-923b-](https://aliexpress.ru/item/4000807343144.html?spm=a2g0o_detail_1000060.2.65_a849ebZ8d1mi&gps-id=acrPdpSubstituteRcmd&scm=1007.33958.210224.0&scm_id=1007.33958.210224.0&pvid=f25278d6-3ee2-42a8-923b-749afe0a914d&t=gps-id:acrPdpSubstituteRcmd.scm-url:1007.33958.210224.0.pvid:f25278d6-3ee2-42a8-923b-)

AliExpress  
Xincan Store Магазин № 3052049  
Guangdong China

Гардероб

Светильник белый White type Warm/Номинальная мощность: 7 вт/ 7w Dimmable/диммируемый



Пример кабеля электрического

разводка по потолку

Разводка проводов электрики по потолку / в стене под штробу и штукатурку см .Эд визуализацию / крепить только под прямым углом/



светодиодная лента по потолку

<https://arlight.ru/catalog/svetodiodye-lenty-100002/>

Цвет теплый 3000 k1

Согласовано

Взам. инв. №

Подп. и дата

Инв. № подл.

						1/03-21 - AP				
						Архитектурные интерьеры				
Изм.	Кол.уч.	Лист	№ док.	Подп.	Дата					
Разработал	Сергачева					адрес: г. Москва, ул. Академика Павлова. дом 28.		Стадия	Лист	Листов
								Р	58	
ГАП						Смоленская		Приложения		
						▲ У Н И К У М				

Формат А3А

Фото изделия	Наименование	Стоимость	Количество	Сайт производителя	Контакты	Подтверждено	Помещение	Примечание
	Картина /репродукция маслом или печать на холсте Художник Эми Джалд (Великобритания) /изображение девушки со спины с птицей на плече	индивидуально/ под заказ	1	<a href="#">Запрос в поисковой системе AMY JUDD девушка с филином на плече</a>	<a href="https://www.instagram.com/amyjuddart/">https://www.instagram.com/amyjuddart/</a>		кабинет	Размер холста( подрамника ) 950 мм x 1350 мм
	Одиночная занавеска, прямые треки, направляющие Длина: 300 cm	3 890,91 руб.	1	<a href="https://aliexpress.ru/item/4001123835062.html?spm=a2g0o.detail.1000060.1.51ba14b991g&amp;gps-id=aerPdpSubstituteRcm&amp;scm=1007.33958.210224.0&amp;scm_id=1007.33958.210224.0&amp;scm-url=1007.33958.210224.0&amp;pvid=48efd66-fd12-4e8b-90f7-57f12e1a0430&amp;t=gps-">https://aliexpress.ru/item/4001123835062.html?spm=a2g0o.detail.1000060.1.51ba14b991g&amp;gps-id=aerPdpSubstituteRcm&amp;scm=1007.33958.210224.0&amp;scm_id=1007.33958.210224.0&amp;scm-url=1007.33958.210224.0&amp;pvid=48efd66-fd12-4e8b-90f7-57f12e1a0430&amp;t=gps-</a>	AliExpress BDX Store		кабинет	длина 3000 мм/ Цвет: black single 1
	Карниз из ГКЛ для формирования ниши для штор		1		индивидуальное изготовление строителем		Кабинет	размеры длина на ширину комнаты 3080 мм \ высота 100 мм \ глубина 70 мм \ глубина формируемой ниши от окна до края 150 мм / цвет однотонной краски подобрать в тон бетонного потолка
	Свеча Ароматические Стекло чашка Номер модели: Teasur Candle YJPHS367 Material: Soy Wax	403,96	1	<a href="https://aliexpress.ru/item/1005002631336654.html?spm=a2g0o.detail.1000014.1.47b858f9VIB9C9&amp;gps-id=pcDetailBottomMoreOtherSeller&amp;scm=1007.13338.177933.0&amp;scm_id=1007.13338.177933.0&amp;scm-url=1007.13338.177933.0&amp;pvid=b7d62372-29da-4181-9345-55eafb45ae93&amp;t=gps-">https://aliexpress.ru/item/1005002631336654.html?spm=a2g0o.detail.1000014.1.47b858f9VIB9C9&amp;gps-id=pcDetailBottomMoreOtherSeller&amp;scm=1007.13338.177933.0&amp;scm_id=1007.13338.177933.0&amp;scm-url=1007.13338.177933.0&amp;pvid=b7d62372-29da-4181-9345-55eafb45ae93&amp;t=gps-</a>	AliExpress Self-operated shop 4 Store		Кабинет	Цвет: 1pcs White

Согласовано			
Взам. инв. №			
Подп. и дата			
Инв. № подл.			

						1/03-21 - AP				
						Архитектурные интерьеры				
Изм.	Кол.уч.	Лист	№ док.	Подп.	Дата					
Разработал	Сергачева					адрес: г. Москва, ул. Академика Павлова. дом 28.		Стадия	Лист	Листов
							Р	59		
ГАП						Смоленская		Приложения		
						▲ <b>УНИКУМ</b>				

Инв. № подл.	Подп. и дата	Взам. инв. №	Согласовано	



3D панель BARCODE BIG 1  
Артикул: D-0009-1

Цена: 1 440 руб./шт.(4 000 руб./кв.м)

[https://www.artpole.ru/catalog/barcode\\_big\\_1ed.html](https://www.artpole.ru/catalog/barcode_big_1ed.html)

8 (800) 302 05 03

спальня

под покраску



3D панель BARCODE BIG 2  
Артикул: D-0009-2

Цена: 1 440 руб./шт.(4 000 руб./кв.м)

[https://www.artpole.ru/catalog/barcode\\_big\\_1ed.html](https://www.artpole.ru/catalog/barcode_big_1ed.html)

8 (499) 678 31 00


**спальня**

под покраску оттенок серо-кофейный теплый



штукатурка стен - мелкий барашек под покраску

Коридор/ гостиная/



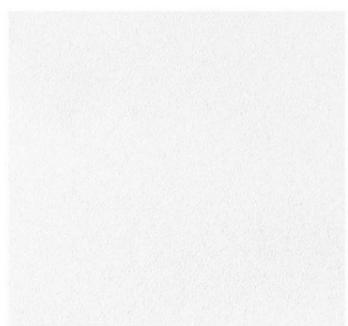


Штукатурка гладкая/белого цвета RAL 9016

Спальня


						1/03-21 - AP				
						Архитектурные интерьеры				
Изм.	Кол.уч.	Лист	№ док.	Подп.	Дата	адрес: г. Москва, ул. Академика Павлова. дом 28.	Стадия	Лист	Листов	
Разработал	Сергачева						Р	60		
ГАП						Смоленская	Приложения		 <b>У Н И К У М</b>	

Согласовано		Взам. инв. №	Подп. и дата	Инв. № подл.

 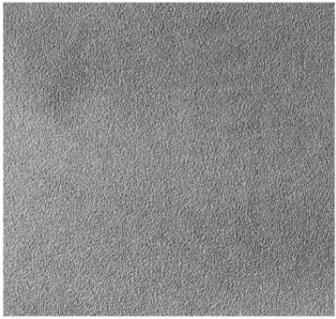 	оттенок краски для окрашивания стеновых панелей в спальне							Спальня	Оттенок теплый, сложный, между серым и кофейным тоном / выбор краски осуществляется только по выкрасам сделанным в помещении при естественном освещении/ ориентировочный цвет указан на 3д визуализации, только после установки тумб из керамогранита/ Подбор цвета также осуществляется совместно с изготовителем мебели.
	Оттенок краскиRAL 9017 Транспортный чёрный							Плинтус под покраску / металлические конструкции /	
	Штукатурка гладкая под покраску /серого цвета/ под цвет бетонного потолка							Спальня	
	Штукатурка мелкий барашек под покраску в кабинете							Кабинет	Оттенок теплый / светло серый / приблизительный оттенок указан на 3 д визуализации

						1/03-21 - AP				
						Архитектурные интерьеры				
Изм.	Кол.уч.	Лист	№ док.	Подп.	Дата	адрес: г. Москва, ул. Академика Павлова. дом 28.	Стадия	Лист	Листов	
Разработал	Сергачева						Р	61		
ГАП						Смоленская	Приложения		▲ У Н И К У М	

Согласовано		Взам. инв. №	Подп. и дата	Инв. № подл.

 	Покраска дверей в кабинете в тон с мебельной конструкцией под ТВ					Кабинет	Оттенок серый с теплинкой ... на два три тона темне чем стены
	SG561100R КЕРАМИЧЕСКИЙ ГРАНИТ 60X119,5 РИАЛЬТО СЕРЫЙ ТЕМНЫЙ МАТОВЫЙ ОБРЕЗНОЙ	от 1 945 р./м2		<a href="https://kerama-marazzi.com/catalog/gres/sg561100r/">https://kerama-marazzi.com/catalog/gres/sg561100r/</a>	7 (499) 112-33-30 ПН-ВС: 10.00 - 21.00 МОСКВА, МАРШАЛА ЖУКОВА ПР-КТ., 30	гостиная	РАЗМЕР ШИРИНА 119,5 см ВЫСОТА 60 см ГЛУБИНА 11 мм/ПОВЕРХНОСТЬ Матовый /Зона применения : тумба из Гкл облицованная керамогранитом
	DL502800R КЕРАМИЧЕСКИЙ ГРАНИТ 60X119,5 ГРИДЖИО СЕРЫЙ ОБРЕЗНОЙ	от 2 417 Р		<a href="https://kerama-marazzi.com/catalog/gres/dl502800r/">https://kerama-marazzi.com/catalog/gres/dl502800r/</a>	7 (499) 112-33-30 ПН-ВС: 10.00 - 21.00 МОСКВА, МАРШАЛА ЖУКОВА ПР-КТ., 30	кабинет/спальня	ФОРМАТ 60x119,5 / Матовая/ зона применения: облицовка тумб прикроватных из Гкл в спальне/ тумба из ГКЛ под ТВ в кабинете
	SG403100N КЕРАМИЧЕСКИЙ ГРАНИТ 99ммX402мм ЛИСТОНЕ КОРИЧНЕВЫЙ ТЕМНЫЙ МАТОВЫЙ	от 1 065 Р/м2		<a href="https://kerama-marazzi.com/catalog/gres/sg403100n/">https://kerama-marazzi.com/catalog/gres/sg403100n/</a>	7 (499) 112-33-30 ПН-ВС: 10.00 - 21.00 МОСКВА, МАРШАЛА ЖУКОВА ПР-КТ., 30	Прихожая	Матовая РАЗМЕР ШИРИНА 40.2 см ВЫСОТА 9.9 см ГЛУБИНА 8 мм/тип укладки плитки квадратом (см 3двизуализацию) ширина шва 2 мм

						1/03-21 - АР			
						Архитектурные интерьеры			
Изм.	Кол.уч.	Лист	№ док.	Подп.	Дата	адрес: г. Москва, ул. Академика Павлова. дом 28.	Стадия	Лист	Листов
Разработал	Сергачева						Р	62	
						Приложения		 <b>У Н И К У М</b>	
						ГАП		Смоленская	

Согласовано			
Взам. инв. №			
Подп. и дата			
Инв. № подл.			

	<p>Паркетная доска Boen Modern Rustic Дуб Grey Pepper</p>	<p>6392 руб./м2 19431 руб./упак. В упаковке 3.04 м2</p>	<p><a href="https://parket-outlet.ru/catalog/parketnaia-doska/boen/modern-rustic/dub-grey-pepper/">https://parket-outlet.ru/catalog/parketnaia-doska/boen/modern-rustic/dub-grey-pepper/</a></p>	<p>74997191772</p>	<p>прихожая /гостиная /спальня/кабинет</p>	<p>Количество полосОдна Матовый Дуб Размеры2200x138x14 Толщина изделия (мм)14 Фаска2 стороны ПоверхностьБрашированная Тип соединенияЗамковый НЕ Подходит для теплого пола</p>
	<p>ЛАМИНАТ EPL181 Дуб Сория коричневыйEgger Pro коллекция Classic  Класс 33/AC5, с фаской 4V /сочетается с ЛДСП отделкой Дуб Давос трюфель</p>	<p>от 870,00₽ Цена за м²</p>	<p><a href="https://www.egger.com/shop/ru_BY/flooring/decor-detail/EPL181/1469763">https://www.egger.com/shop/ru_BY/flooring/decor-detail/EPL181/1469763</a></p>			<p>ПроизводительEgger Страна производстваРоссия (Гагарин) Класс защиты33 А/С5 ФаскаС 4-х сторон 4V Тип соединенияЗамковое (Clic It) Толщина12 мм Ширина193 мм Длина1292 мм Площадь упаковки1,495 м2 Количество в упаковке6 шт Вес16.4 кг Размер упаковки1305 x 205 x 72 мм/Направление укладки пола указано на 3д визуализации,</p>
	<p>Вставка МДФ под покраску в скрытый плинтус Ликорн К- 27.80 80x12.5 мм</p>	<p>Цена: 293 ₽/м.п.</p>	<p><a href="https://www.eparket.com/plintus/likorn/mdf/ryamoj/k-2780-80-125-mm">https://www.eparket.com/plintus/likorn/mdf/ryamoj/k-2780-80-125-mm</a></p>	<p>8 (495) 230-58-94</p>	<p>во всех помещениях кроме санузлов</p>	<p>80×12.5 мм/Оттенок краскиRAL 9017 Транспортный чёрный</p>

						1/03-21 - AP		
						Архитектурные интерьеры		
Изм.	Кол.уч.	Лист	№ док.	Подп.	Дата			
Разработал	Сергачева					адрес: г. Москва, ул. Академика Павлова. дом 28.		
						Р	63	
ГАП						Приложения		
Смоленская								

Инв. № подл.	Подп. и дата	Взам. инв. №	Согласовано	

	Плинтус алюминиевый скрытый с подсветкой Ликорн С-01.2 104,6x14,5	Цена: 700 ₺/м.п.	<a href="https://www.eparket.com/plintus/likorn/alyum/inevyij/c-012-1046-145">https://www.eparket.com/plintus/likorn/alyum/inevyij/c-012-1046-145</a>	8 (495) 230-58-94	во всех помещениях кроме санузлов	104,6x14,5
	ЛДСП для мебели / Дуб Давос триюфель Н3133 ST9 /Размер плиты2800*2070 мм/сочетается с ЛАМИНАТ EPL181 Дуб Сорня	от 3 710 руб.	<a href="https://www.egger.com/shop/ru_BY/interior/decor-detail/H3133_9">https://www.egger.com/shop/ru_BY/interior/decor-detail/H3133_9</a>	<a href="#">уточнить наличие у производителя мебели</a>	<a href="#">прихожая/гостиная / кабинет</a>	Область применения/столешница на острове обеденном / паргал в гостиную/скамья в прихожей/подвесная тумба в прихожей/мебель в гардеробной/ мебель в кабинете-письменный стол, книжный шкаф и полки/ прикроватная тумба в стиле лофт в кабинете.
	ЛДСП Эггер Графит чёрный 2800x2070x18 мм U961 ST2			<a href="#">уточнить наличие у производителя мебели</a>	<a href="#">кабинет</a>	Нартикул: U961 Производитель: Эггер (Австрия) Тип: Ламинированная Структура: ST 2 Толщина, мм: 18 Декор: Однотонные Формат, мм: 2800x2070
	стекло полуматовое гофрированное			<a href="#">уточнить наличие у производителя мебели</a>	<a href="#">кабинет / гардеробная / кухня</a>	Использовать более мелкую текстура для корпусной мебели и более крупную для гапрдеробной / масштаб определить по факту заказа

						1/03-21 - AP		
						Архитектурные интерьеры		
Изм.	Кол.уч.	Лист	№ док.	Подп.	Дата	адрес: г. Москва, ул. Академика Павлова. дом 28.		
Разработал	Сергачева					Стадия	Лист	Листов
						Р	64	
ГАП	Смоленская					Приложения		▲ <b>УНИКУМ</b>

Согласовано		
Инв. № подл.	Подп. и дата	Взам. инв. №

	F160 ST9 МРАМОР МАРМАРА (EGGER) Структура: ST9 Длина, мм: 4100 Ширина, мм: 600 Толщина, мм: 38/	Цена - от 5800 р.		<a href="https://privatmebel.ru/catalog/f160-st9-mramor-marmara-egger.html">https://privatmebel.ru/catalog/f160-st9-mramor-marmara-egger.html</a>	уточнять наличие у производителя мебели		кухня / прихожая	Зона применения : кухонная столешница и остров
	Скинали Мрамор Мармара 4100x600x10 мм F160 ST9	от 6686 р			уточнять наличие у производителя мебели		кухня	Боковые стенки кухонных шкафов П-образно Скинали Мрамор Мармара 4100x600x10 мм F160 ST9 (см 3д визуализации)
	Пример дизайна радиатора отопления/ Стальной трубчатый радиатор Loten	от 11 352₽	1	<a href="https://loten.ru/catalog/model-loten-42-z/">https://loten.ru/catalog/model-loten-42-z/</a>	7 (499) 110-15-48		спальня	Цвет белый цвета RAL 9016
	Пример дизайна радиатора отопления/ Стальной трубчатый радиатор Loten	от 11 352₽	3	<a href="https://loten.ru/catalog/model-loten-42-z/">https://loten.ru/catalog/model-loten-42-z/</a>	7 (499) 110-15-48		Кабинет /гостиная	Цвет черный RAL 9005

						1/03-21 - AP		
						Архитектурные интерьеры		
Изм.	Кол.уч.	Лист	№ док.	Подп.	Дата	адрес: г. Москва, ул. Академика Павлова. дом 28.		
Разработал	Сергачева					Стадия	Лист	Листов
						Р	65	
ГАП						Смоленская		
						Приложения		
						▲ У Н И К У М		



Пример выключателей и розеток/димеров АBB Future linear

<https://rozetki.su/abb/solo-future-stal>

7 (495) 320-99-77  
пн-пт: 800-2300  
сб-вс: 900-2300

В каждом помещении

07 черный матовый\*,  
к./р. идент. RAL 9005



Скрытая дверь Invisible Reverse Black Edition с 4-х сторон/ЛЕВОСТОРОННЯЯ/открытие на себя левой рукой/ 800 мм ширина

38000 руб за комплект  
Магнитным замком AGB (Италия) доп +1760 руб+ 10 % за высоту 2300 мм дверного = 43 560 руб

1

<https://www.profiledoors.ru/dver-skrytaya/model-invisible-reverse-black-edition-s-4-kh-storon>

7(977)101-66-00

кабинет

Модель двери называется OZ Invisible. под покраску светло-серого цвета (внутри помещения) Белого цвета со стороны коридора / Кант по периметру черного цвета . Высота двери 2300 , ширина дверного полотна 800 мм/ серый цвет должен максимально совпадать с цветом эмалированных фасадов конструкции под тв



Скрытая дверь Invisible Reverse Black Edition с 4-х сторон/ЛЕВОСТОРОННЯЯ/открытие на себя левой рукой/ 700 мм ширина

38000 руб за комплект  
Магнитным замком AGB (Италия) доп +1760 руб.

1

<https://www.profiledoors.ru/dver-skrytaya/model-invisible-reverse-black-edition-s-4-kh-storon>

7(977)101-66-00

санузел в холле

Модель двери называется OZ Invisible. под покраску белого цвета RAL 9016 / Кант по периметру черного цвета . Высота двери 2300 , ширина дверного полотна 700 мм



Скрытая дверь Invisible Reverse Black Edition с 4-х сторон/Правосторонняя/открытие на себя правой рукой/ 800 мм ширина

38000 руб за комплект  
Магнитным замком AGB (Италия) доп +1760 руб+ 10 % за высоту 2300 мм дверного = 43 560 руб

1

<https://www.profiledoors.ru/dver-skrytaya/model-invisible-reverse-black-edition-s-4-kh-storon>

7(977)101-66-00

спальня

Модель двери называется OZ Invisible. под покраску белого цвета RAL 9016 / Кант по периметру черного цвета . Высота двери 2300 , ширина дверного полотна 800 мм

Согласовано

Взам. инв. №

Подп. и дата

Инв. № подл.

						1/03-21 - AP		
						Архитектурные интерьеры		
Изм.	Кол.уч.	Лист	№ док.	Подп.	Дата	адрес: г. Москва, ул. Академика Павлова. дом 28.		
Разработал	Сергачева					Стадия	Лист	Листов
						Р	66	
ГАП						Смоленская		Приложения
						▲ У Н И К У М		

Согласовано					
Взам. инв. №					
Подп. и дата					
Инв. № подл.					

	Скрытая дверь Invisible Reverse Black Edition с 4-х сторон/Правосторонняя/открывание на себя правой рукой/ 700 мм ширина	38000 руб за комплект Магнитным замком AGB (Италия) доп +1760 руб+ 10 % за высоту2300 мм дверитого =43 560 руб	1	<a href="https://www.profiledoors.ru/dver-skrytaya/model-invisible-reverse-black-edition-s-4-kh-storon">https://www.profiledoors.ru/dver-skrytaya/model-invisible-reverse-black-edition-s-4-kh-storon</a>	7(977)101-66-00	санузел в спальне	Модель двери называется OZ Invisible.под покраску светлого серого цвета в цвет стен / Кант по периметру черного цвета . Высота двери 2300 , ширина дверного полотна 700 мм
	дверь входная /Дверь ТермоPlus Bronze Милк 858	89 000 руб.	1	<a href="https://termover.ru/dveri-s-termorazryvom/minimalism/termoplus-bronze-milk-858">https://termover.ru/dveri-s-termorazryvom/minimalism/termoplus-bronze-milk-858</a>	8 800 444 06 17	дверь входная	белого цвета RAL 9016 с внутренней стороны / наличник покраска черного цвета RAL 9005 мдф
	Дверная ручка Morelli Luxury Horizont-SM NERO (Черный)	3 635 р.	4	<a href="https://profildoors-doors.ru/furnitura/ruchki/ruchka-morelli-luxury-horizont-sm-nero">https://profildoors-doors.ru/furnitura/ruchki/ruchka-morelli-luxury-horizont-sm-nero</a>	7 (929) 593-93-43	двери межкомнатные	простой лаконичный дизайн черного цвета
	Черная кухонная раковина из нержавеющей стали в комплекте дозатор решетка фильтр шланги сифон		1	<a href="https://aliexpress.ru/item/4000217498521.html?spm=a2g0o.detail.1000014.25.3cd92829vKCX4v&amp;gps-id=pcDetailBottomMoreOtherSeller&amp;scm=1007.13338.177933.0&amp;scm_id=1007.13338.177933.0&amp;scm-url=1007.13338.177933.0&amp;pvid=38735e59-7e59-4e95-947b-c27d77f4d357&amp;t=gps-id:pcDetailBottomMoreOth">https://aliexpress.ru/item/4000217498521.html?spm=a2g0o.detail.1000014.25.3cd92829vKCX4v&amp;gps-id=pcDetailBottomMoreOtherSeller&amp;scm=1007.13338.177933.0&amp;scm_id=1007.13338.177933.0&amp;scm-url=1007.13338.177933.0&amp;pvid=38735e59-7e59-4e95-947b-c27d77f4d357&amp;t=gps-id:pcDetailBottomMoreOth</a>	CKWS Store	кухня	Цвет: N set 60x40

						1/03-21 - AP		
						Архитектурные интерьеры		
Изм.	Кол.уч.	Лист	№ док.	Подп.	Дата			
Разработал	Сергачева					адрес: г. Москва, ул. Академика Павлова. дом 28.		
						Стадия	Лист	Листов
						Р	67	
ГАП	Смоленская					Приложения		
						 <b>У Н И К У М</b>		
						Формат А3А		



кран для раковины Название  
бренда: WANFAN Номер  
модели: KH1005/Цвет: Black

3 826,64 - 7 324,63 руб.

1

[https://aliexpress.ru/item/33016635003.html?af=1954\\_98934&utm\\_campaign=1954\\_98934&af\\_f\\_platform=api-new-link-generate&utm\\_medium=cpa&cn=12qwpsordablkhmtcxr6jfmctmc73id&dp=12qwpsordablkhmtcxr6jfmctmc73id&aff\\_fcid=64ae3512ee9f43e2a426705c10600a0a-1627071867425-06864-ASq95W&cv=2&aff\\_fk=ASq95W&sk=ASq95W](https://aliexpress.ru/item/33016635003.html?af=1954_98934&utm_campaign=1954_98934&af_f_platform=api-new-link-generate&utm_medium=cpa&cn=12qwpsordablkhmtcxr6jfmctmc73id&dp=12qwpsordablkhmtcxr6jfmctmc73id&aff_fcid=64ae3512ee9f43e2a426705c10600a0a-1627071867425-06864-ASq95W&cv=2&aff_fk=ASq95W&sk=ASq95W)

AliExpress  
WANFAN Official Store

Кухня

высота 420 мм глубина 220 мм



Окно (цвет)

гостиная / кабинет

Цвет серый антрацит /  
подоконник ЛДСП для мебели /  
Дуб Давос трюфель  
H3133 ST9 /откос в цвет стен



Окно (цвет)

Спальня

Цвет белый/ подоконник белый  
подобрать EGER по факту к  
белому цвету стен / откос белый

Согласовано

Взам. инв. №

Подп. и дата

Инв. № подл.

						1/03-21 - AP				
						Архитектурные интерьеры				
Изм.	Кол.уч.	Лист	№ док.	Подп.	Дата					
Разработал	Сергачева					адрес: г. Москва, ул. Академика Павлова. дом 28.		Стадия	Лист	Листов
								P	68	
ГАП						Смоленская		Приложения		
						▲ У Н И К У М				